


ERLUÁS 7 OG 9 HAFNARFIRÐI.

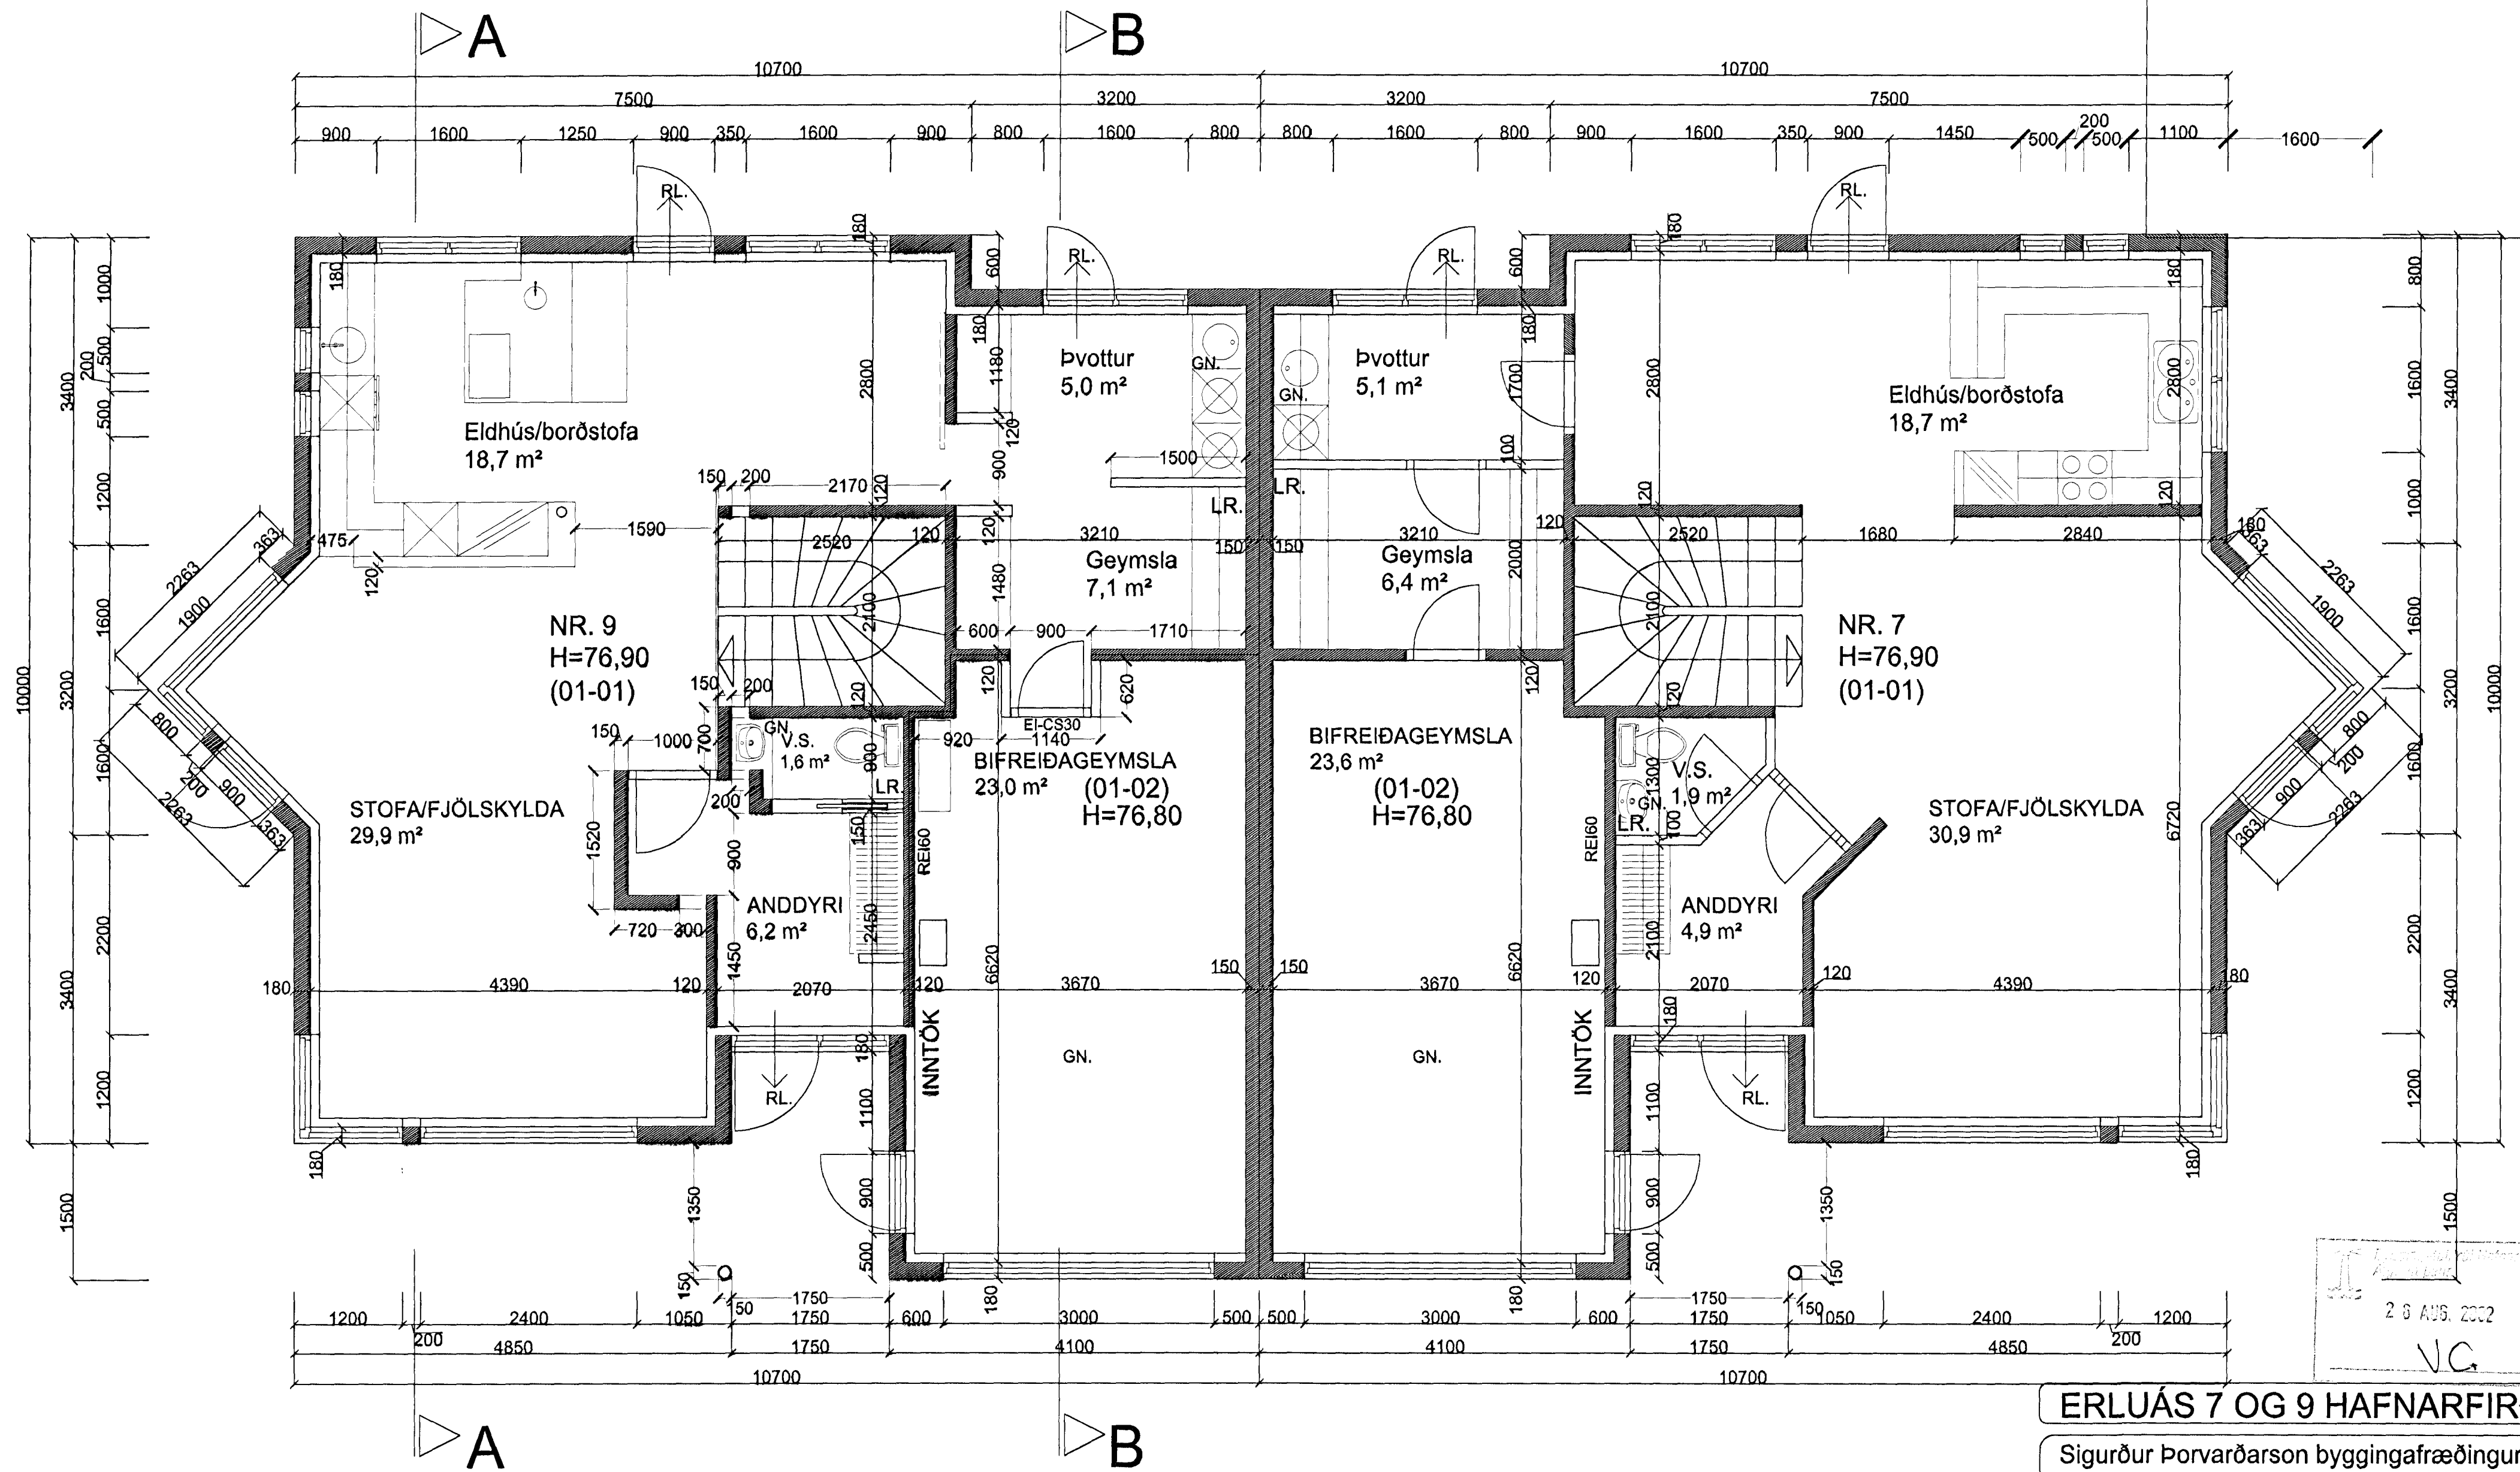

2 8 AUG. 2002
V.C.

ERLUÁS 7 OG 9 HAFNARFIRÐI.

Sigurður Þorvarðarson byggingafræðingur bfl.
Teiknistofan Strandgötu 11 220 Hafnarfirði.
STH. teiknistofan ehf. kt. 510298-2769. Kt. aðalhönnuðar: 141250-4189.
Sími: 5651510. Fax: 5651299. Netfang: teiknistofan@islandia.is

Skýringar:	Séruppdráttur.
Teikning:	Grunnmynd 1 hæð.
Mælikvarði:	1 : 50.
Dagsetning:	18 febrúar 2002.
Undirskrift:	<i>[Signature]</i>
Blað nr:	1 af 8.
Breytt:	

GRUNNMYND 1. HÆÐ MKV. 1:50.