

Skýringar

Botnplata

Á botnplötu komi 25 mm harðpressuð einangrun
 Álfilma yfir einangrun
 Gólfþípur og gólfflögn
 Gólfefni (þunnt teppi, parket eða flísar)

Platyfir 1. hæð

Yfir 1. hæð komi gólfgeisi beint á plötu ásamt flögn
 Gólfefni (þunnt teppi, parket eða flísar)

Efnisgerð

Gólfþípur eru PB þípur með súrefnisþétu lagi
 Þípur skulu þola amk. 60C við 1000 kpa miðað
 við stöðugt álag í 50 ár.

Nr	Millibil	Lengd slaufu
1	150	100
2	150	100
3	150	85
4	150	110
5	150	88
6	150	120
7	150	60
8	150	93

Samtals 1. hæð 756




9	etv snjóbræðsla	
10	200	85
11	200	65
12	250	58
13	200	100
14	200	75
15	200	65
16	200	80

Samtals 2. hæð 528 metrar

Heildarlengd er um 1250 metrar

OFNASKRÁ

NR	Afkost	Hæð	Lengd	Tenging
101	500	1200	600	níðri
102	500	1200	600	níðri
201	350	1200	400	níðri

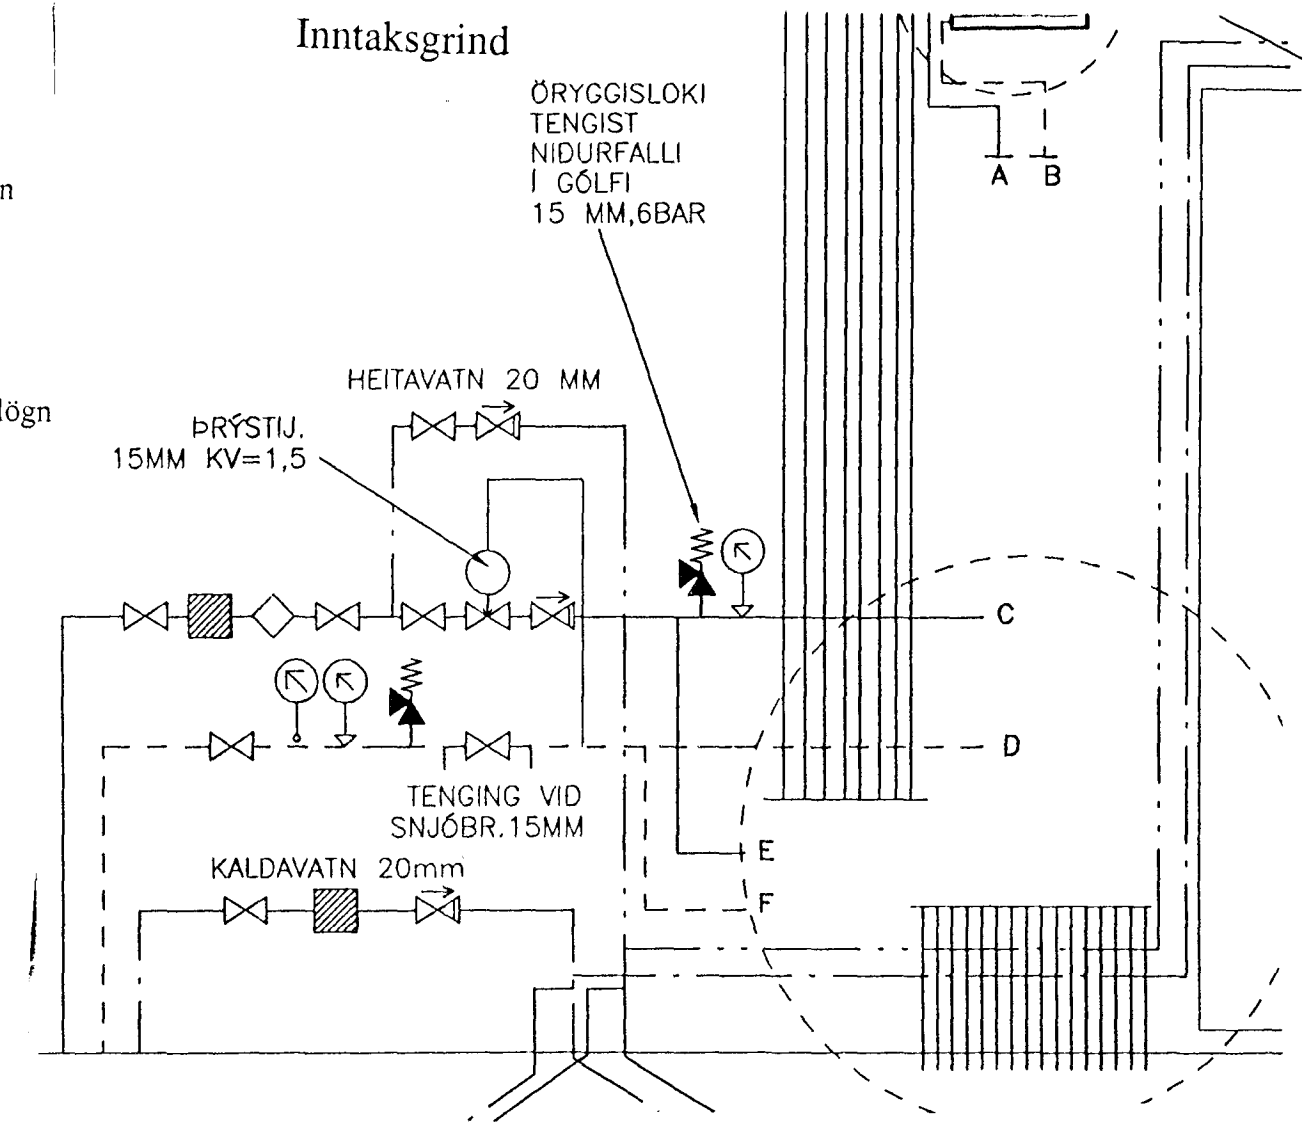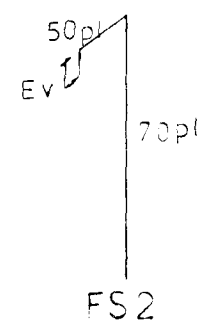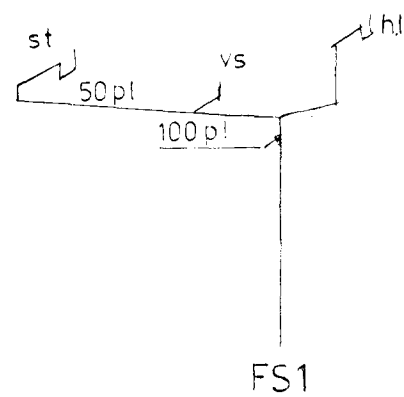

Byggingatillit
 Afgreitt þann
 14 FEB. 2002
[Signature]

Heitt neysluvatn
 Kallt neysluvatn

• Hitastillir H=150 sm
[Signature]

Erluas80 Grunnmynd 2 hæð
 Johannes Benediktsson tæknifr.
 1:50 Golfæisla og neysluvögn
 feb 2002
 Bl 1 Johannes Benediktsson tæknifr.