


ERLUÁS 80, HAFNARFIRÐI

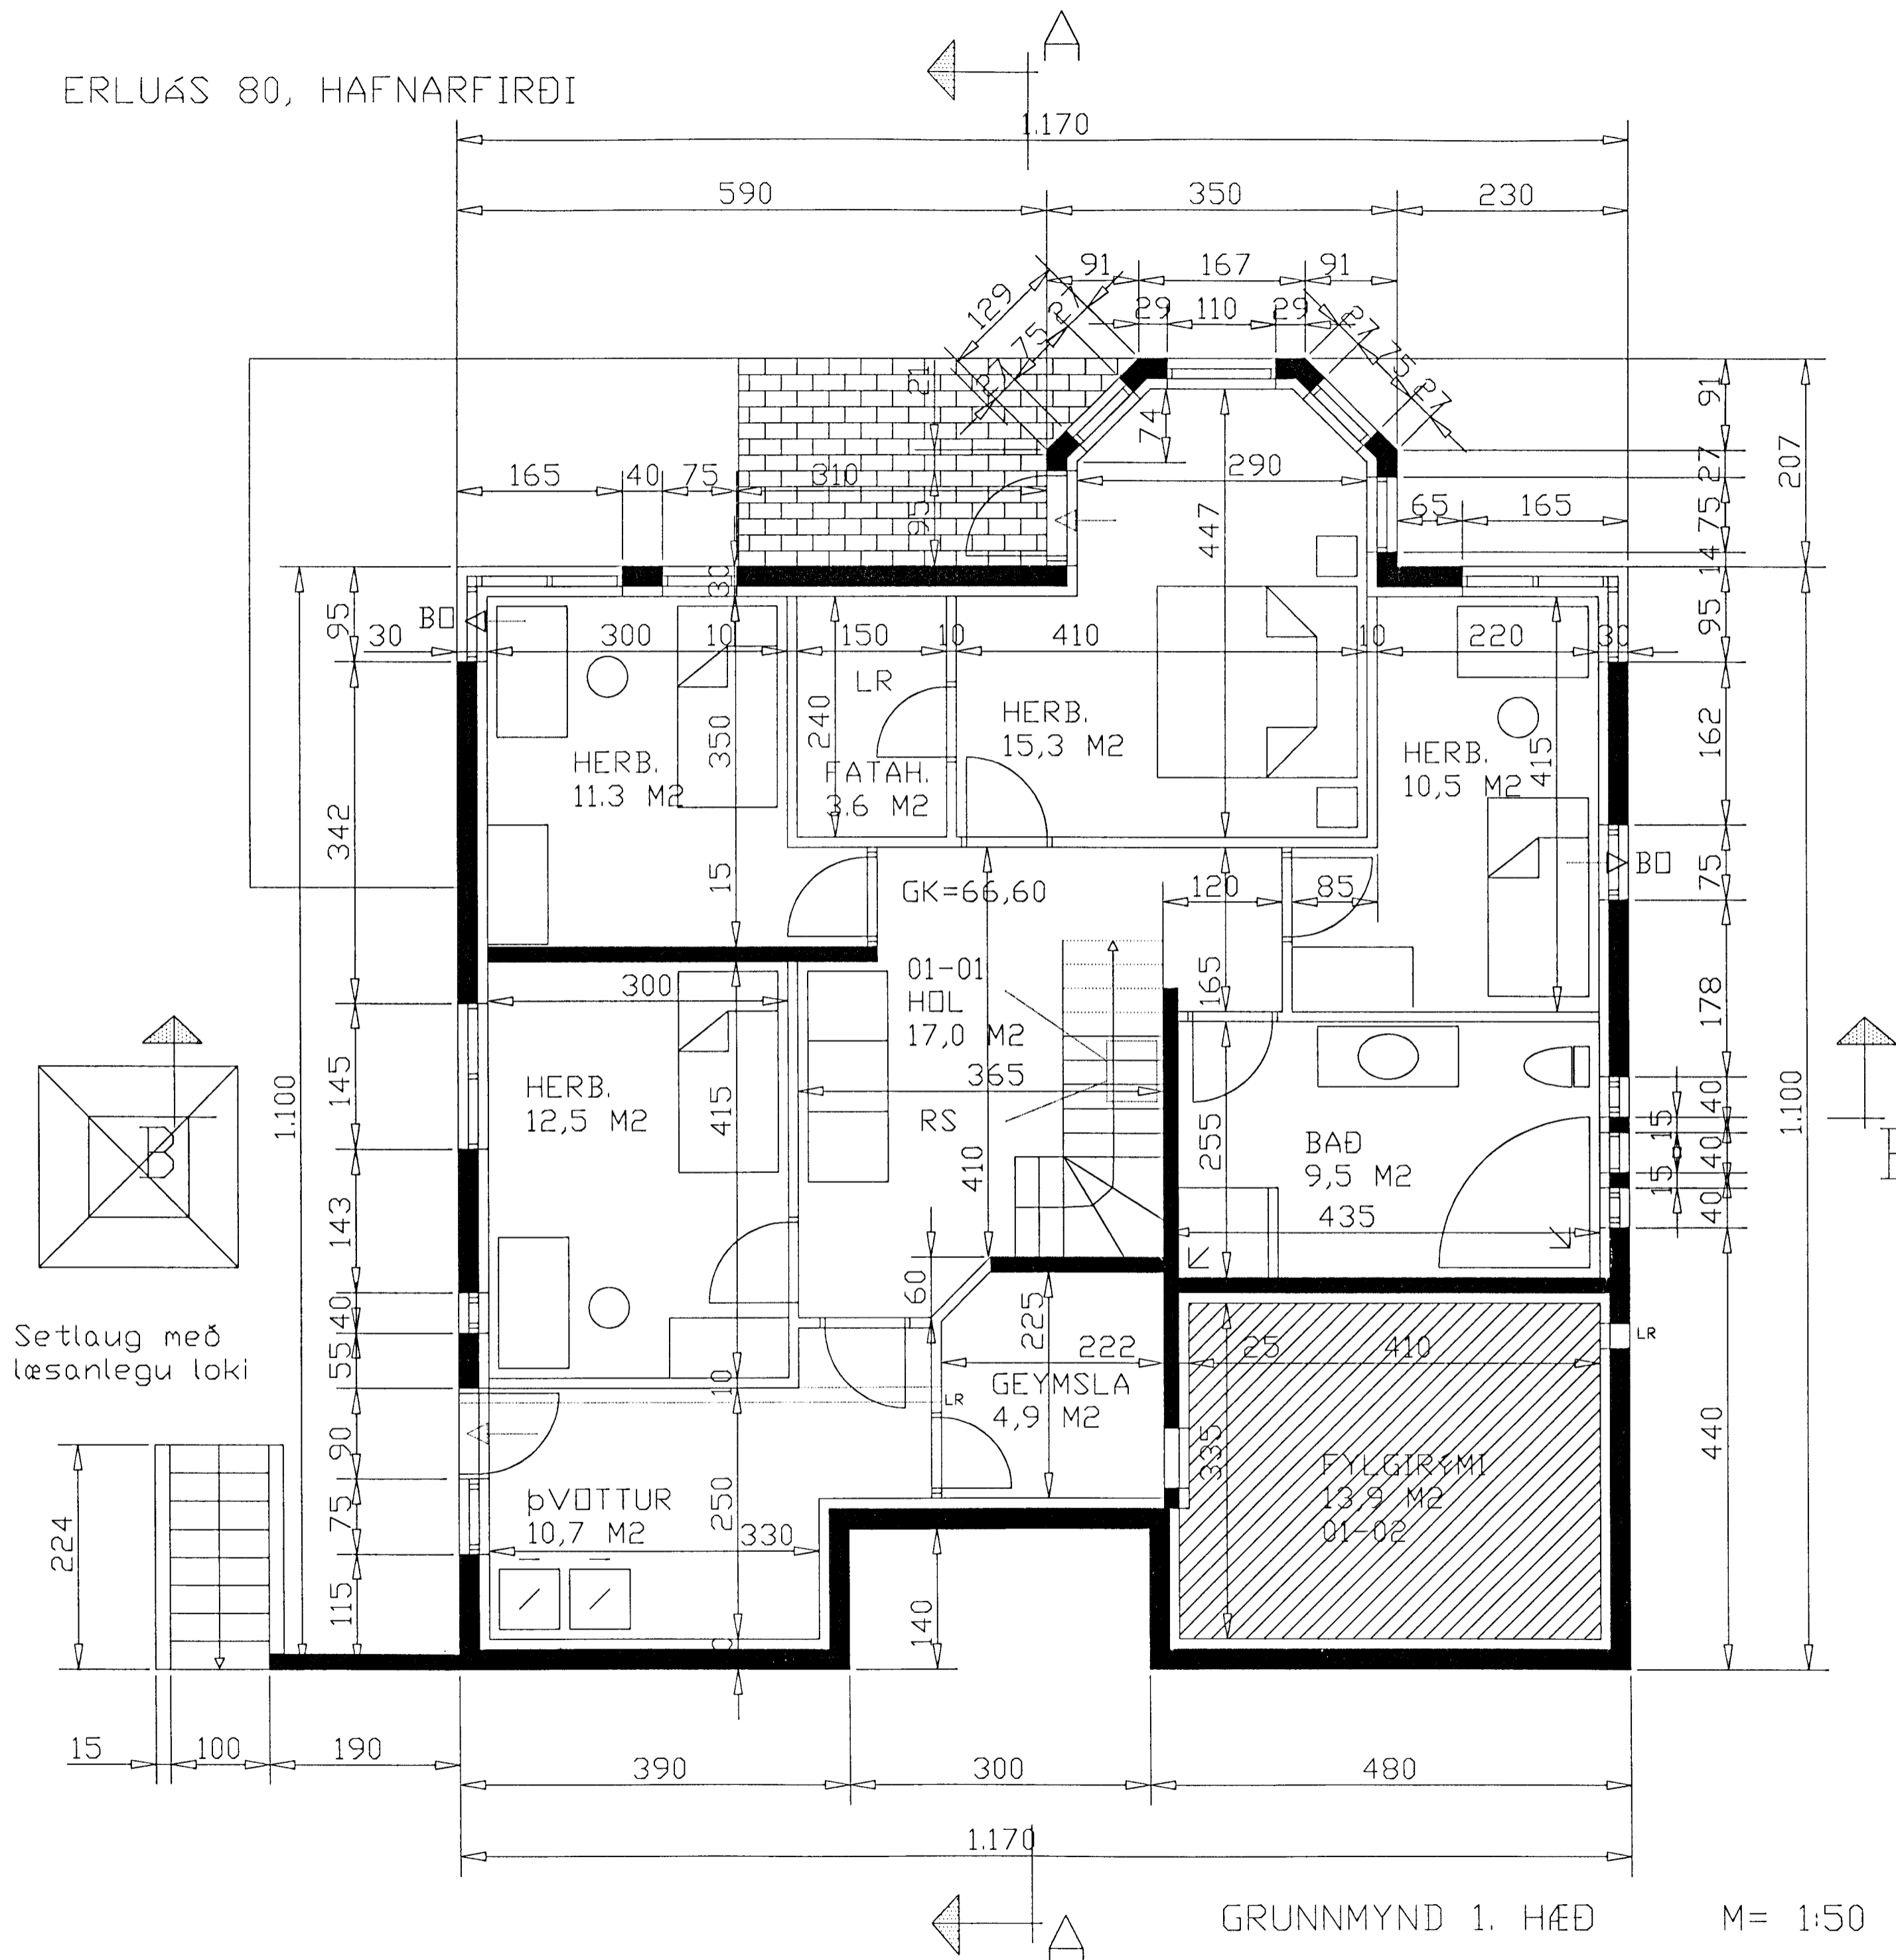

Setlaug með læsanlegu loki

Byggingafulltrú  
 Afgreitt þann  
 27 FEB. 2002  
*Jón Bergsson*

HANNAÐ	JÓN BERGSSON	VERKFR. VERKFRÆÐIHÖNNUN	TEIKNING NR.
H.K.	DIPL. ING.	301031-3439 M.V.F. SMÁRAHVAMMI 4, HAFNARF. S. 555-1974	9
TEIKNAD	SAMÞYKKT	ERLUÁS 80	M=1: 50
YFIRFARID	VERK	GRUNNMYND 1. HÆÐ	DAGS. JULÍ 2001

GRUNNMYND 1. HÆÐ M= 1:50

ERLUAS\_1HAED2.DWG