


MÆLAGRIND HITAVEITU

HITALAGNIR SKÝRINGAR

Hitalagnir skulu vera úr svörtum stálpípum með skrúfuðum tengistykkjum DIN 2440.
Greinar að einstökum ofnum skulu vera 10 mm nema annað sé tilgreint á teikningum.
Fjarlægð á milli festinga
Notamál Fjarlægð
15-32 mm 2,5 m
40-50 mm 3,0 m
Einangra skal lagnir með 20mm Climaflex höikum.
Á alla ofna komi sjálfvirkir ofnlökar, stillitæ og loftskrúfur.
Lagnir skal þrýstiprófa við 6 bær, og skal þrýtingur standa umk. 8 tíma án þess að falla.

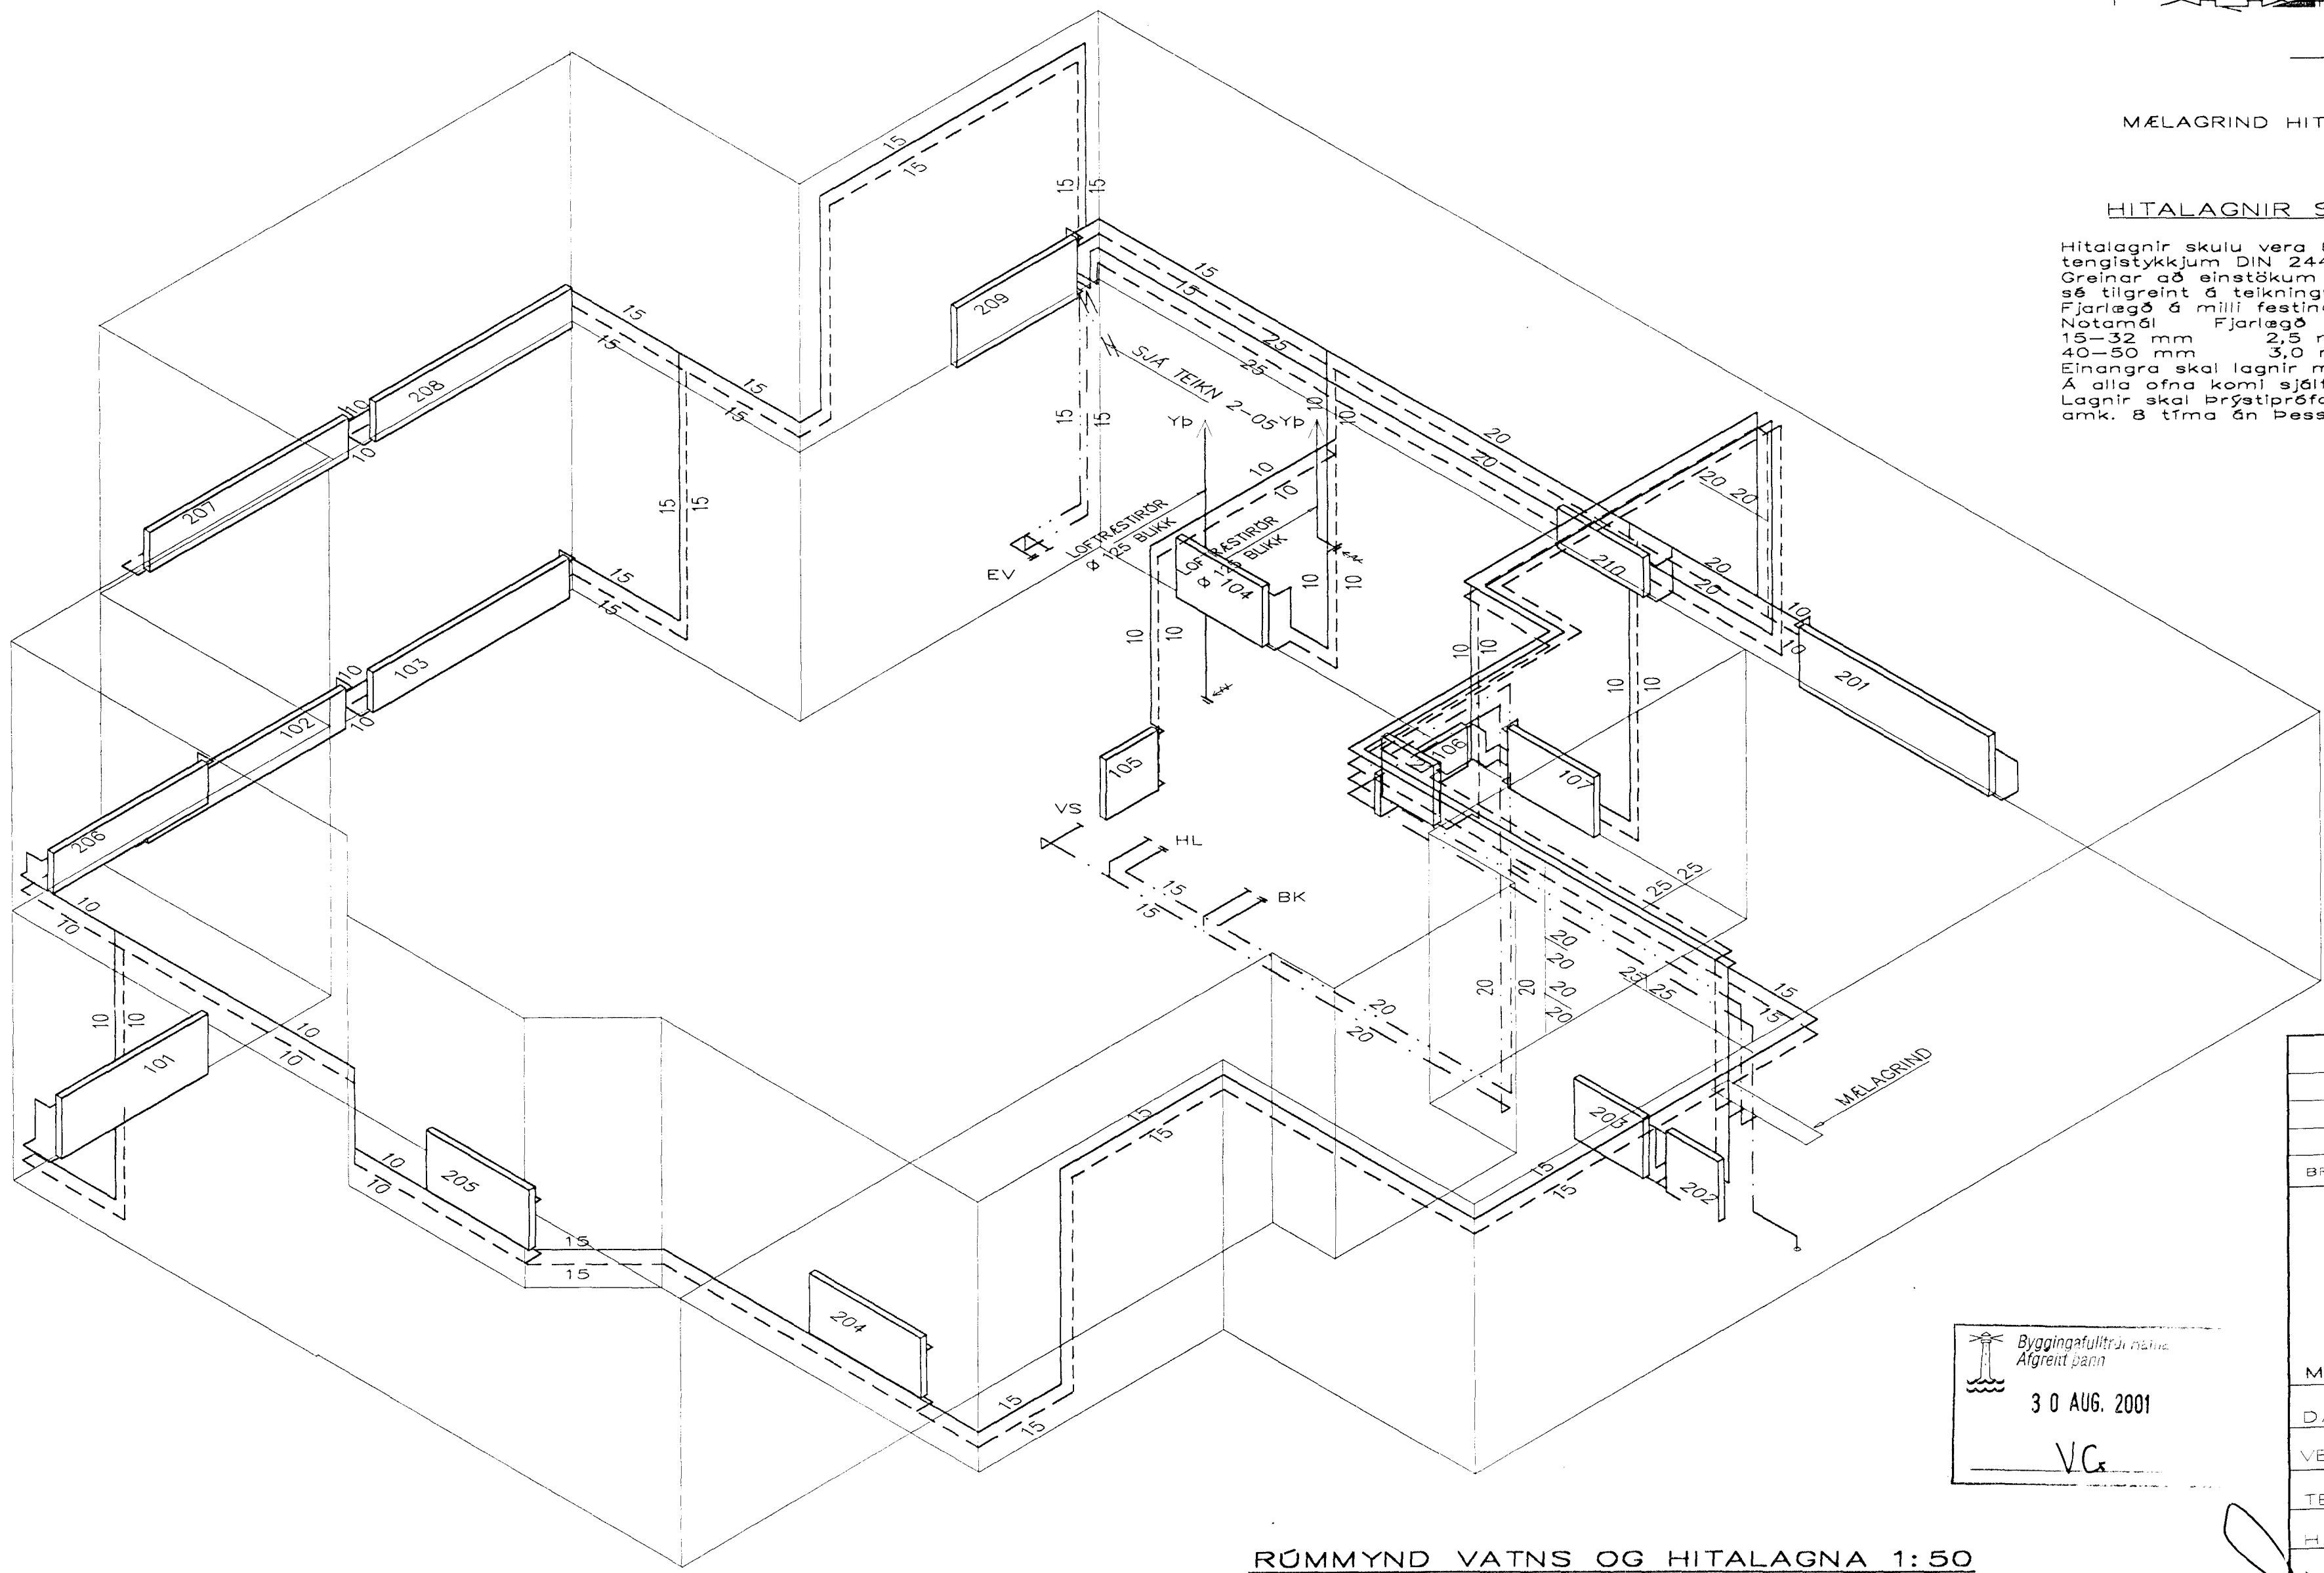

RÚMMYND VATNS OG HITALAGNA 1:50

Byggingafultrúnaður
Afgreitt þann
30 AUG. 2001
VG

DH 28/8/01
Lingb

BR.	DAGS.	EDLI BREITINGA	SIGN.
ERLUAS 82 HAFNARFIRÐI			
RÚMMYND VATNS OG HITALAGNA			
MKV 1:50			
DAGS. ÁGÚST. 2001			
VERK NR. 2114			
TEIKN. NR. 2-04			
HANNAD SIG. ÞORLEIFSS. KT. 241148-3009			
TEIKNAD G.H.			
HAFNARFIRÐI			
TEKNIÞJÓNUSTA SÁURÐAR ÞORLEIFSSONAR ehf			
STRANDGÖTU 11-220 HAFNARFIRÐI-SÍMI 555-4255			