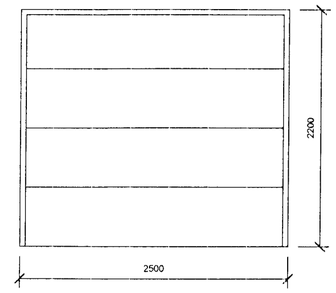

Bílskúrshurð
ATH!!! Mælikvarði 1:40

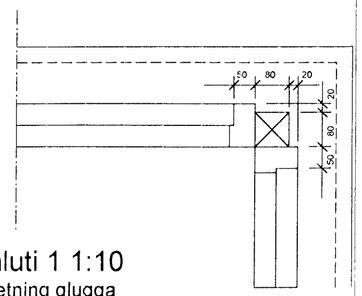

Sérhluti 1 1:10
Samsetning glugga
G7 við G8
G12 við G13
G16 við G17

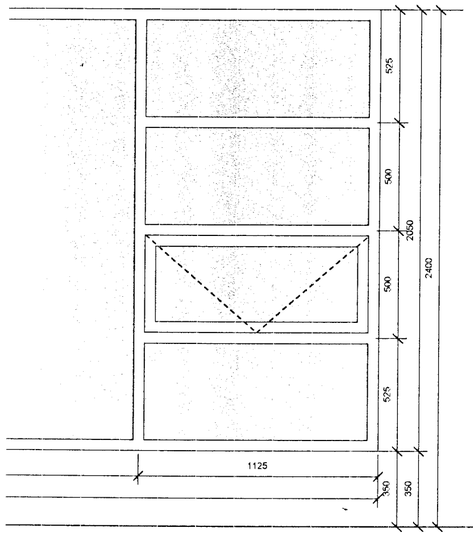

G11 1 stk
Efri brún 2400 yfir gólfi

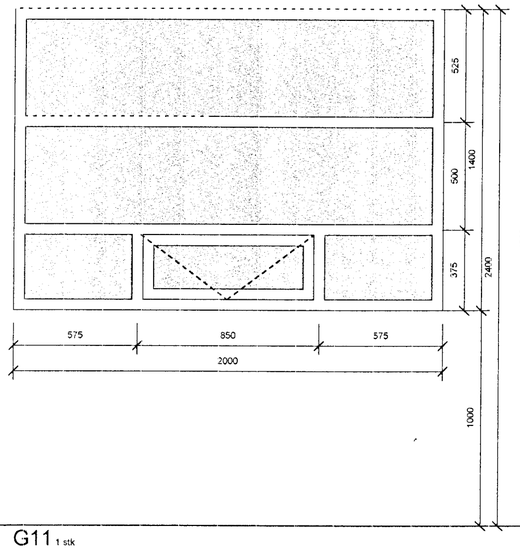

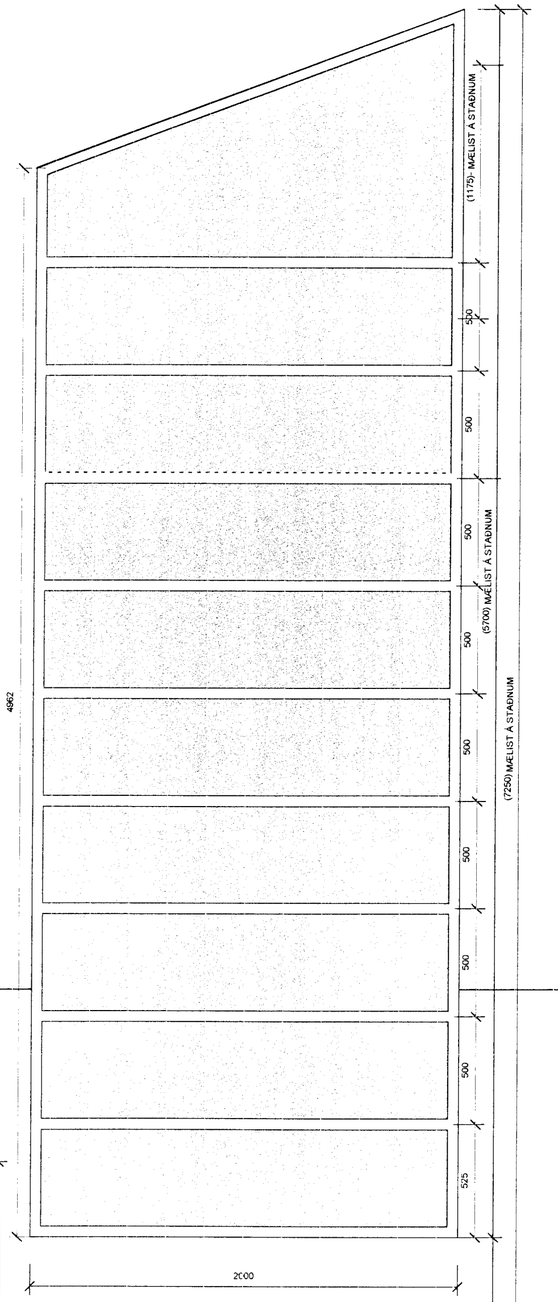

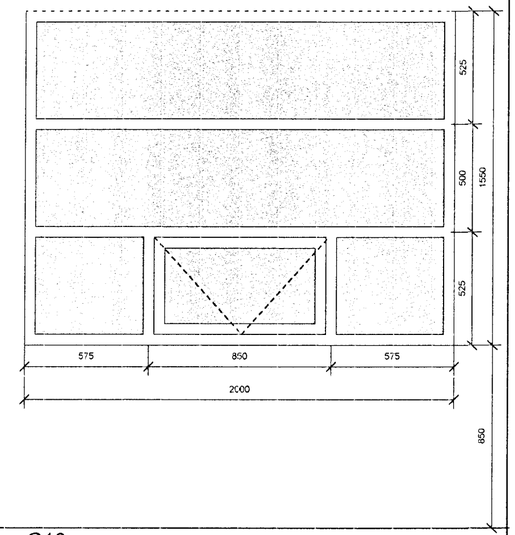

G10 1 stk
Efri brún 2400 yfir gólfi

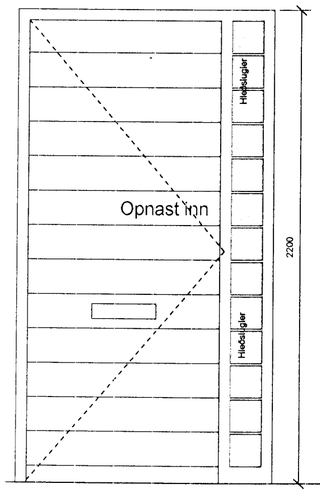

H1 1 stk
Efri brún 2200 yfir gólfi

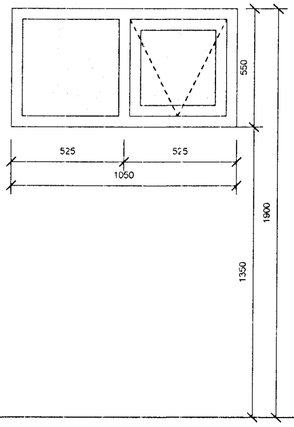

G1 2 stk
Efri brún 1900 yfir gólfi

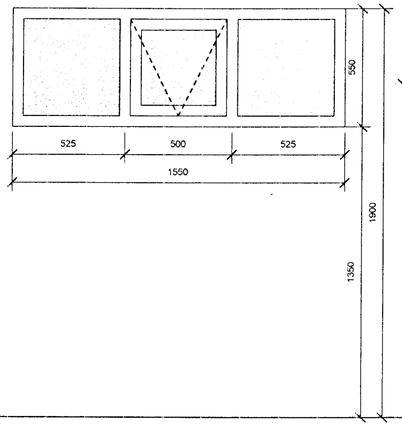

G3 2 stk
Efri brún 1900 yfir gólfi

G6 1 stk
Efri brún (7250) yfir gólf - mælist á staðnum

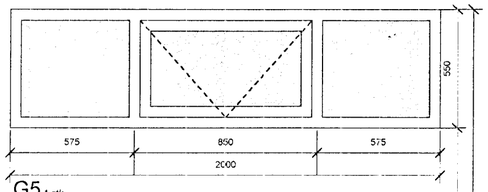

G5 1 stk
Efri brún 2100 yfir gólfi

Samþykkt þann
17 SEPT. 2001
Byggingafulltrúinn í Hafnarfirði
F.h. Sigurbjartur Halldórsson

Breytingar:

Verk
Erluás 84

Teikning
Gluggayfirlit

Verkkaupi
Gunnar Hrafn Birgisson &
Hildur H. Karlsdóttir

Mælikvarði:	Teikning nr:
1:20, 1:40, 1:10	0109-2001
Dagsetning:	Teiknað:
08.06.01	GÓJ

Gunnlaugur Ó. Johnson arkitekt FAÍ
Kt. 080657 7819
Tryggvagötu 16, 4. hæð, 101 Reykjavík,
S. 562 7640 og 864 2625
Netfang: goj centrum.is
Veffang: www.centrum.is/goj