HITA- OG NEYSLUVATNSLÖGN, RÚMMYND. 1:50

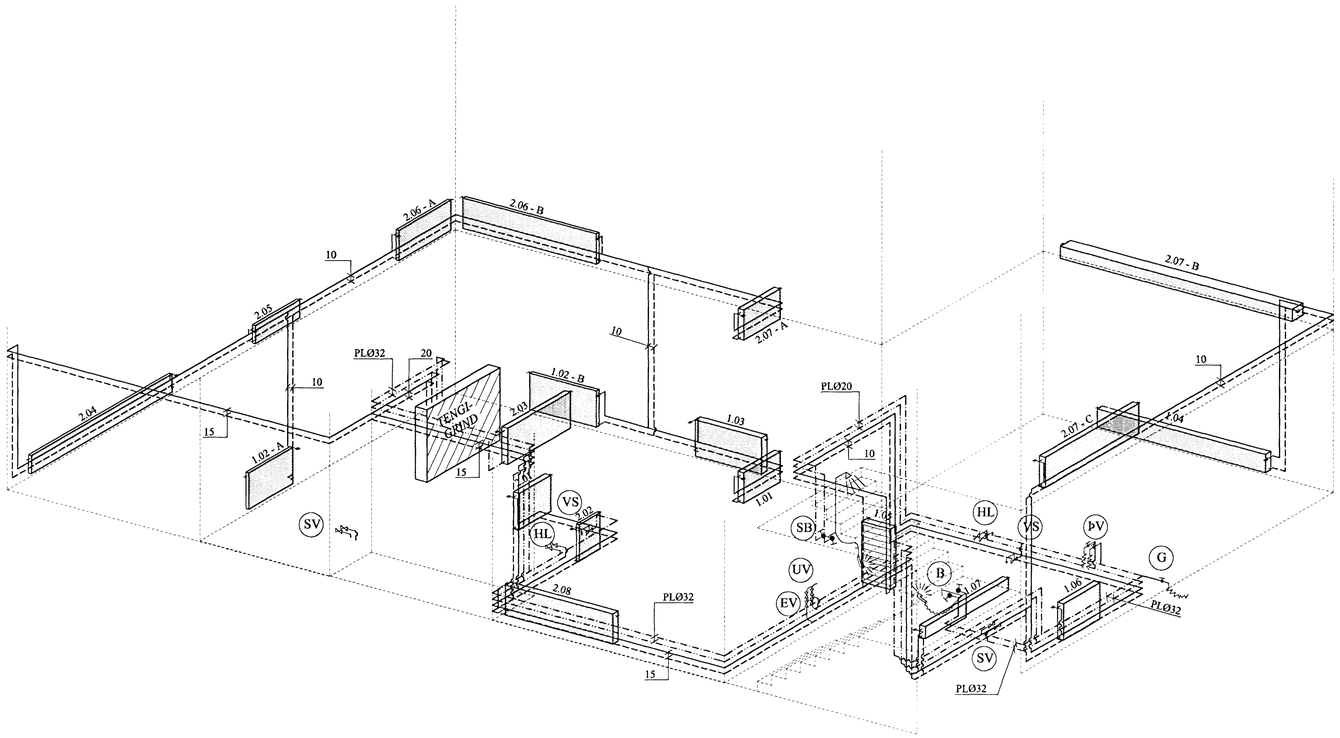

AFSTÖÐUMYND. 1:500

TENGIGRIND, RÚMMYND. 1:20

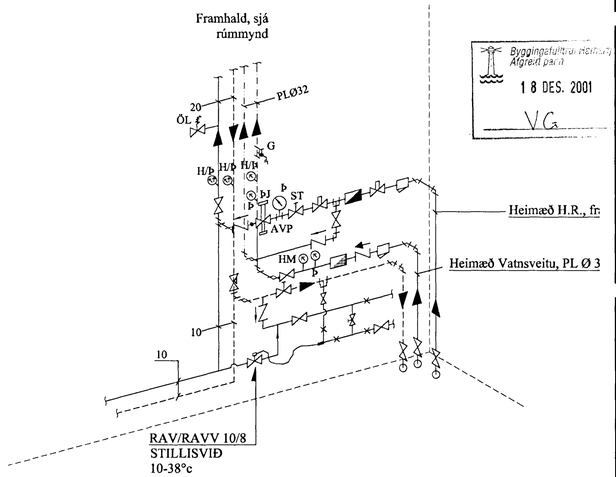

Byggingafulltrúi Hafnarfj.
Afgreitt þann
18 DES. 2001
VG

BREYTINGAR

TILVÍSANIR:

SKÝRINGAR.....SJÁ TEIKN NR. 2-01

ALLIR OFNLOKAR ERU RA-2000 FRÁ DANFOSS EÐA SAMBÆRILEGIR.

Reikn.	Jón Kr.	JÚNÍ 2001	Útgefið:	5.7.2001
Teikn.	Atli JG	JÚNÍ 2001	Kvarði:	1:50, 1:20, 1:500
Ath.				
Samþ.				

ERLUÁS 84, Hafnarf. Nr. 2-05

Verkhluti
HITA- OG NEYSLUVATNS-KERFI, RÚMMNYND. AFSTÖÐUMYND OG TENGIGRIND.

JÓN KRISTJÁNSSON
BYGGINGARVERKFRÆÐINGUR
FVFÍ
HVERFISGATA 76
101 REYKJAVÍK
SÍMI: 551 9820 GSM: 895 8921
Kt: 210754-4829
Netfang: jokris@ftn.is