


HITA- OG ÞRIFAKERFI 1.HÆÐAR, GRUNNMYND. 1:50

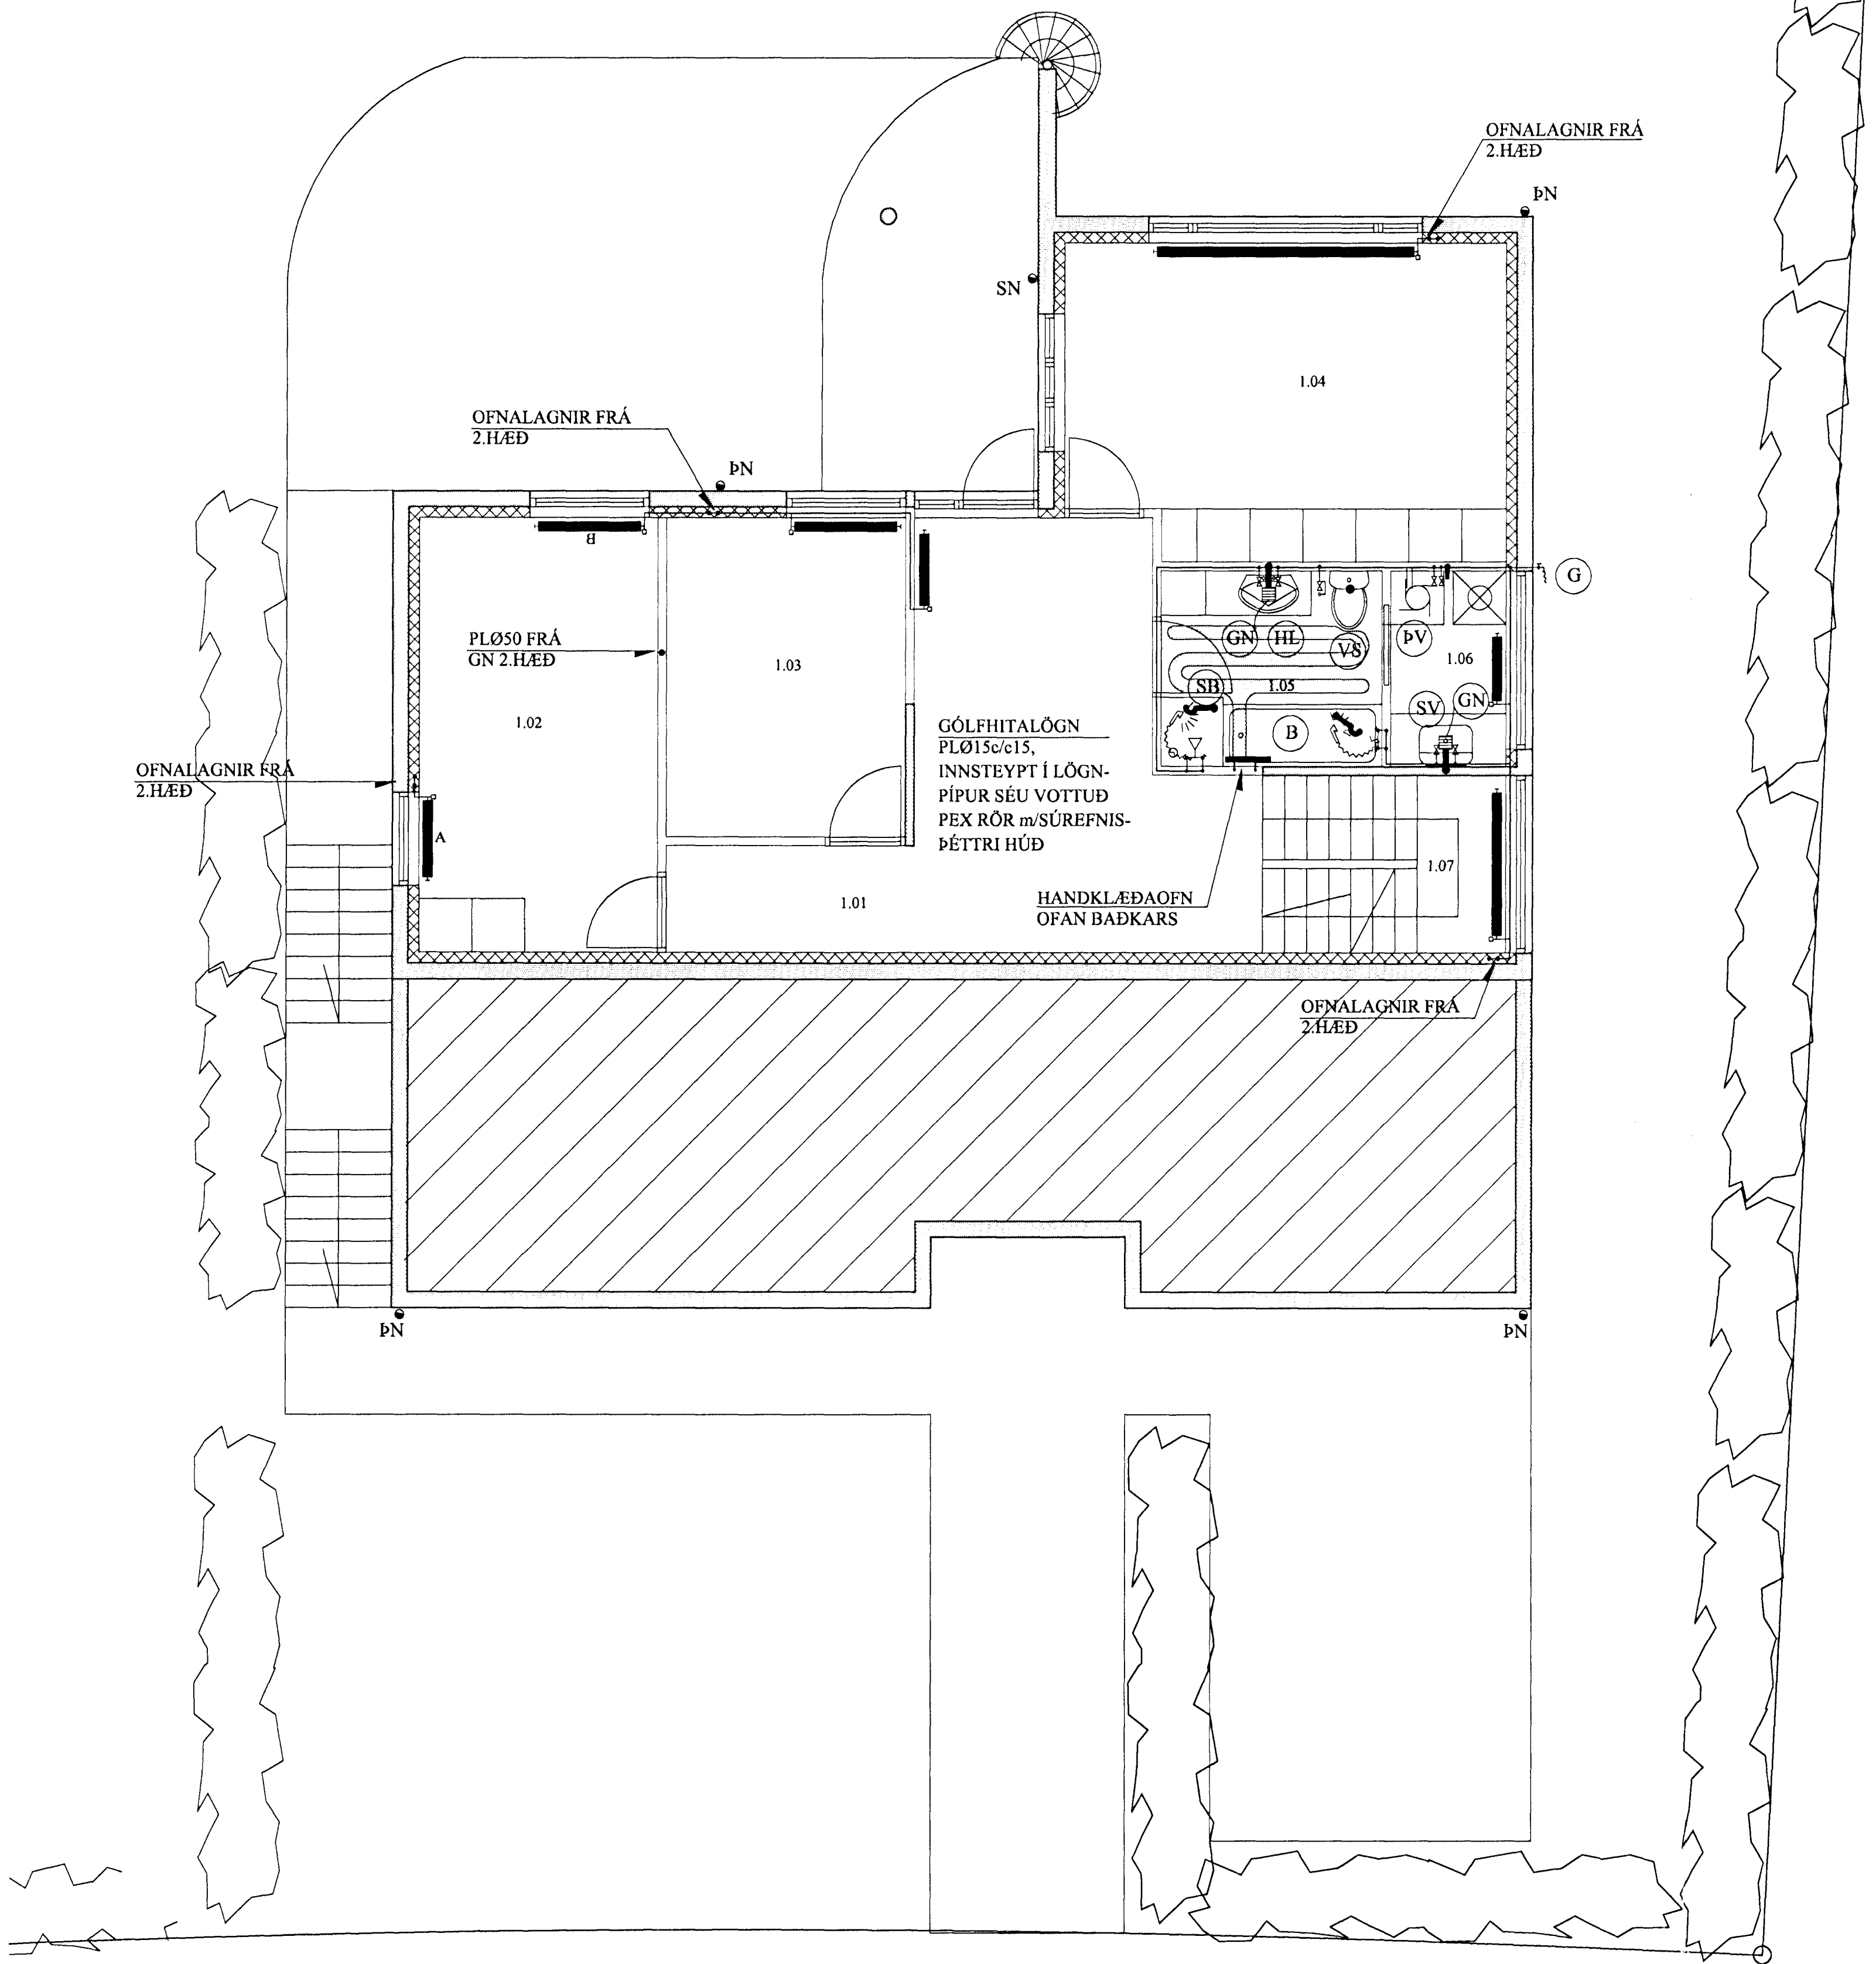

G. 69.72

BREYTINGAR

TILVÍSANIR:
SKÝRINGAR.....SJÁ TEIKN. NR. 2-01

Byggingafultrúi heimafarðar
Alférik Þann
18 DES. 2001
VG

(Signature)

Reikn.	Jón Kr.	JÚNÍ 2001	Útgefið:	5.7.2001
Teikn.	Atli JG	JÚNÍ 2001	Kvarði:	1:50
Ath.				
Samb.				

ERLUÁS 84, Hafnarf. Nr. 2-03

Verkhúti	JÓN KRISTJÁNSSON
HITA- OG ÞRIFAKERFI	BYGGINGARVERFRÆÐINGUR
1.HÆÐAR,	FVFI
GRUNNMYND.	HVERFISGATA 75
	101 REYKJAVÍK
	SÍMI: 561 9020 GSM: 896 8921
	ÍF: 210154-6029
	Netfang: pkriss@ir.is