PLATA YFIR 1.HÆÐ, GRUNNMYND. 1:50

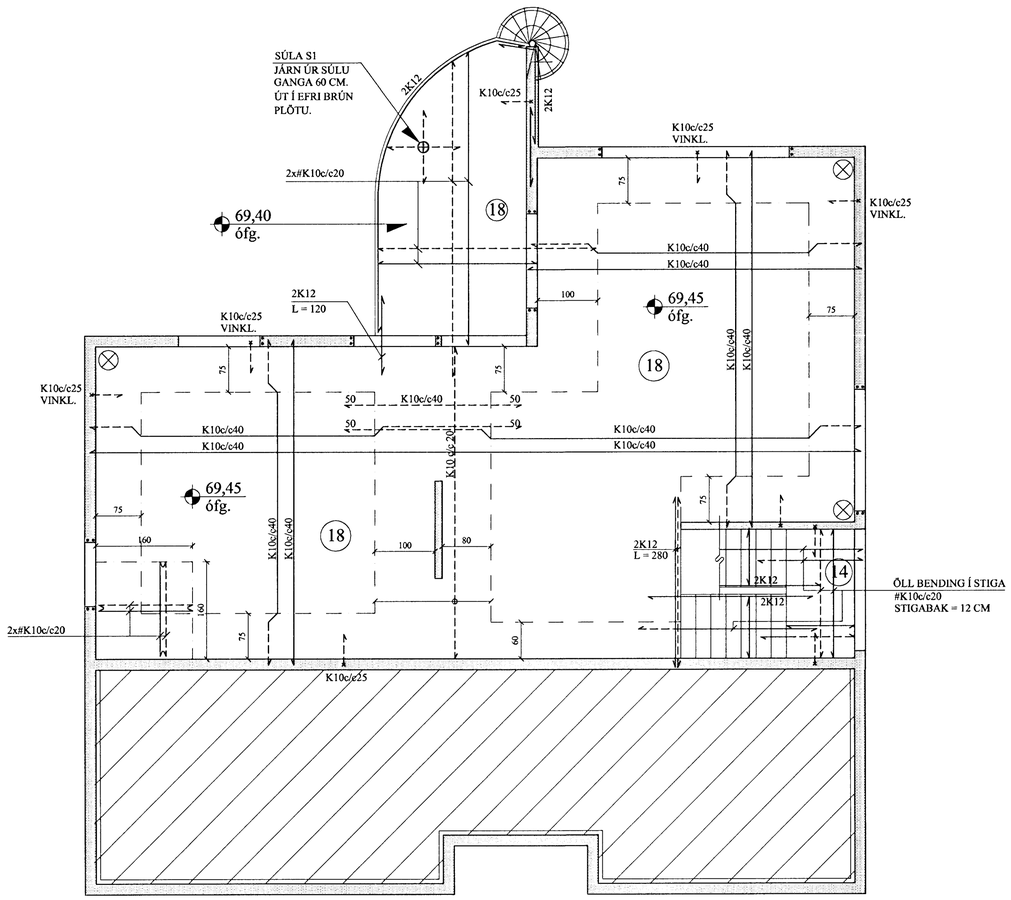

S1 SÚLA. 1:10

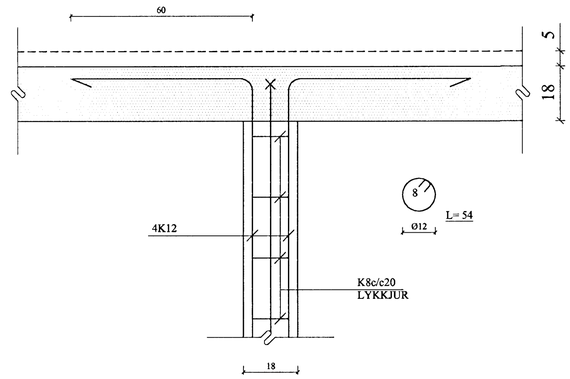

BREYTINGAR

TILVÍSANIR:

SKÝRINGAR.....SJÁ TEIKN NR. 1-01

Byggingarfulltrúinn í Hafnarfirði
Afgreiðslan
18 DES. 2001
VC

Reikn.	Jón Kr.	JÚNÍ 2001	Útgefið:	25.6.2001
Teikn.	Atli JG	JÚNÍ 2001	Kvarði:	1:50, 1:10
Ath.				
Samþ.				

ERLUÁS 84, Hafnarf. — Nr. 1-03

Verkhluti
PLATA YFIR
1.HÆÐ, GRUNNMYND.
SÚLA S1.

JÓN KRISTJÁNSSON
BYGGINGARVERKFRÆÐINGUR
FVFÍ
HVERFISGATA 76
101 REYKJAVÍK
Sími: 551 9820 GSM: 895 8921
Kt: 210754-4629
Netfang: jokris@itn.is