AUSTURVEGGIR, HLIÐARMYNDIR. 1:50

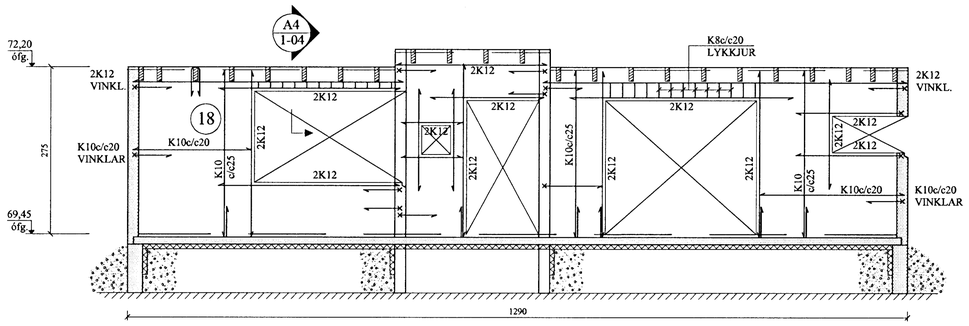

SUÐURVEGGIR, HLIÐARMYNDIR. 1:50

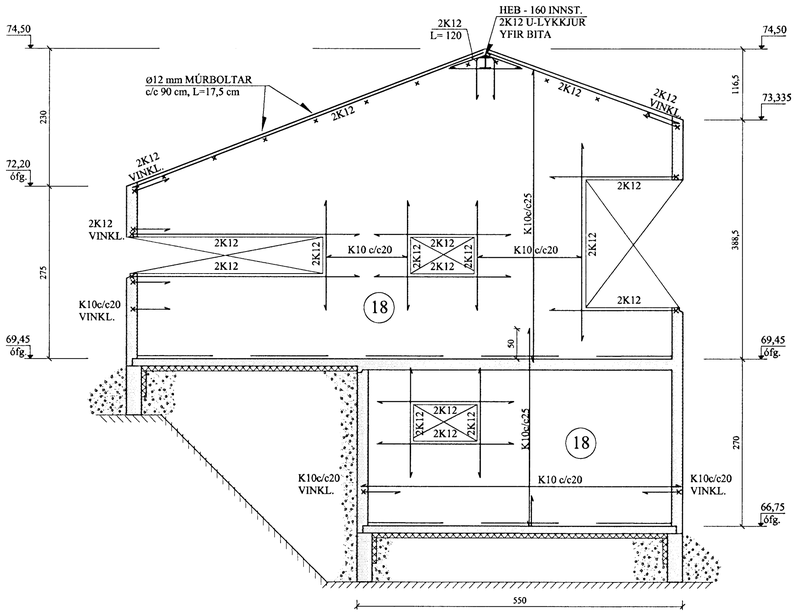

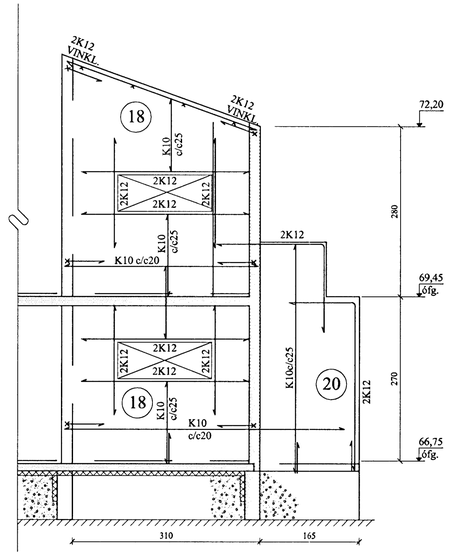

A4 1-04 SNIÐ. 1:20

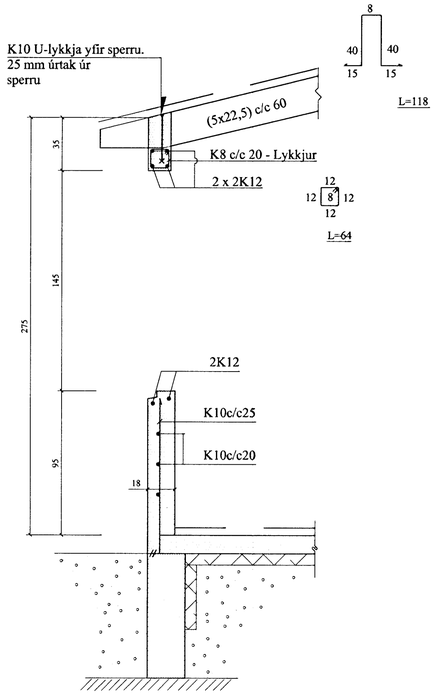

B4 1-04 SNIÐ. 1:20

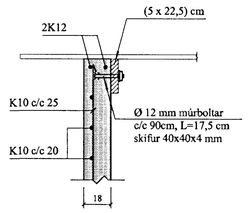

BREYTINGAR

TILVÍSANIR:

SKÝRINGAR.....SJÁ TEIKN. NR. 1-01

Byggingafulltrúi Hafnarfjarðar
Afgreitt þann
18 DES. 2001
VG

Reikn.	Jón Kr.	JÚNÍ 2001	Útgefið:	26.6.2001
Teikn.	Atli JG.	JÚNÍ 2001	Kvarði:	1:50, 1:20
Ath.				
Samþ.				

ERLUÁS 84, Hafnarf. Nr. 1-04

Verkhluti
AUSTUR- OG SUÐURVEGGIR,
HLIÐARMYNDIR,
SNIÐ.

JÓN KRISTJÁNSSON
BYGGINGARVERKFRÆÐINGUR
FVFÍ
HVERFISGATA 76
101 REYKJAVÍK
SÍMI: 551 9820 GSM: 895 8921
Kt. 210754-4829
Netfang: jokris@itn.is