VESTURVEGGIR, HLIÐARMYNDIR. 1:50

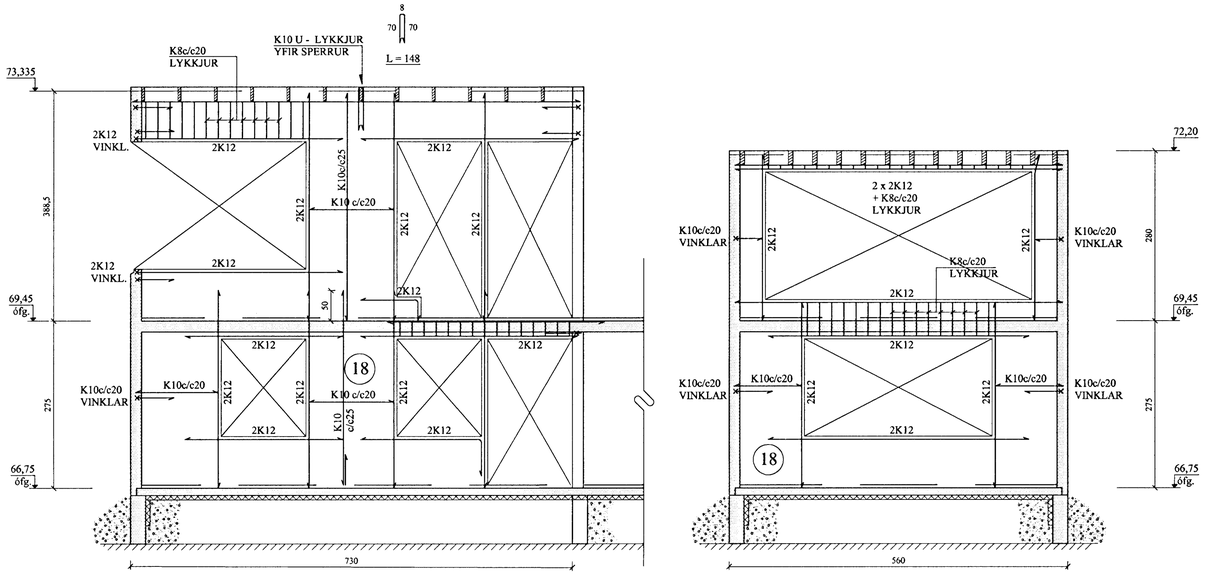

NORÐURVEGGIR, HLIÐARMYNDIR. 1:50

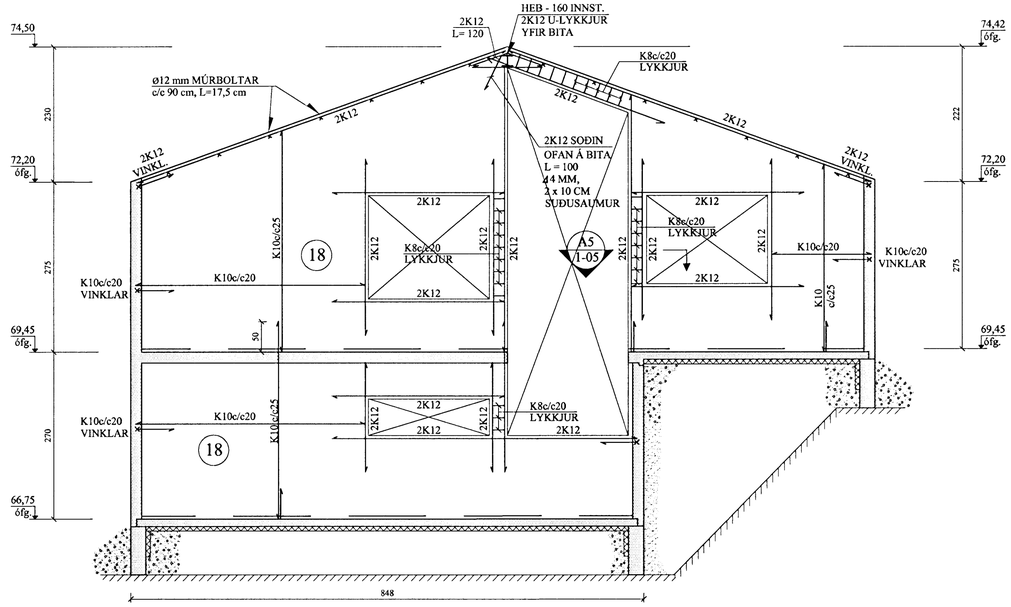

A5
1-05
SNIÐ. 1:20

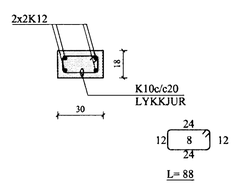

BREYTINGAR

TILVÍSANIR:

SKÝRINGAR.....SJÁ TEIKN. NR. 1-01

Byggingafulltrúi Hafnarfjarðar
Afgreitt pann
18 DES. 2001

Reikn.	Jón Kr.	JÚNÍ 2001	Útgefið: 26.6.2001
Teikn.	Atli JG.	JÚNÍ 2001	Kvarði: 1:50, 1:20
Ath.			
Samp.			

ERLUÁS 84, Hafnarf. Nr. 1-05

Verkhluti
VESTUR- OG NORÐURVEGGIR, HLIÐARMYNDIR, SNIÐ.

JÓN KRISTJÁNSSON
BYGGINGARVERKFRÆÐINGUR
FVFÍ
HVERFISGATA 76
101 REYKJAVÍK
Sími: 551 9820 GSM: 895 8921
Kt: 210754-4829
Netfang: jokris@itn.is