


HITA- OG ÞRIFAKERFI 2.HÆÐAR, GRUNNMYND. 1:50

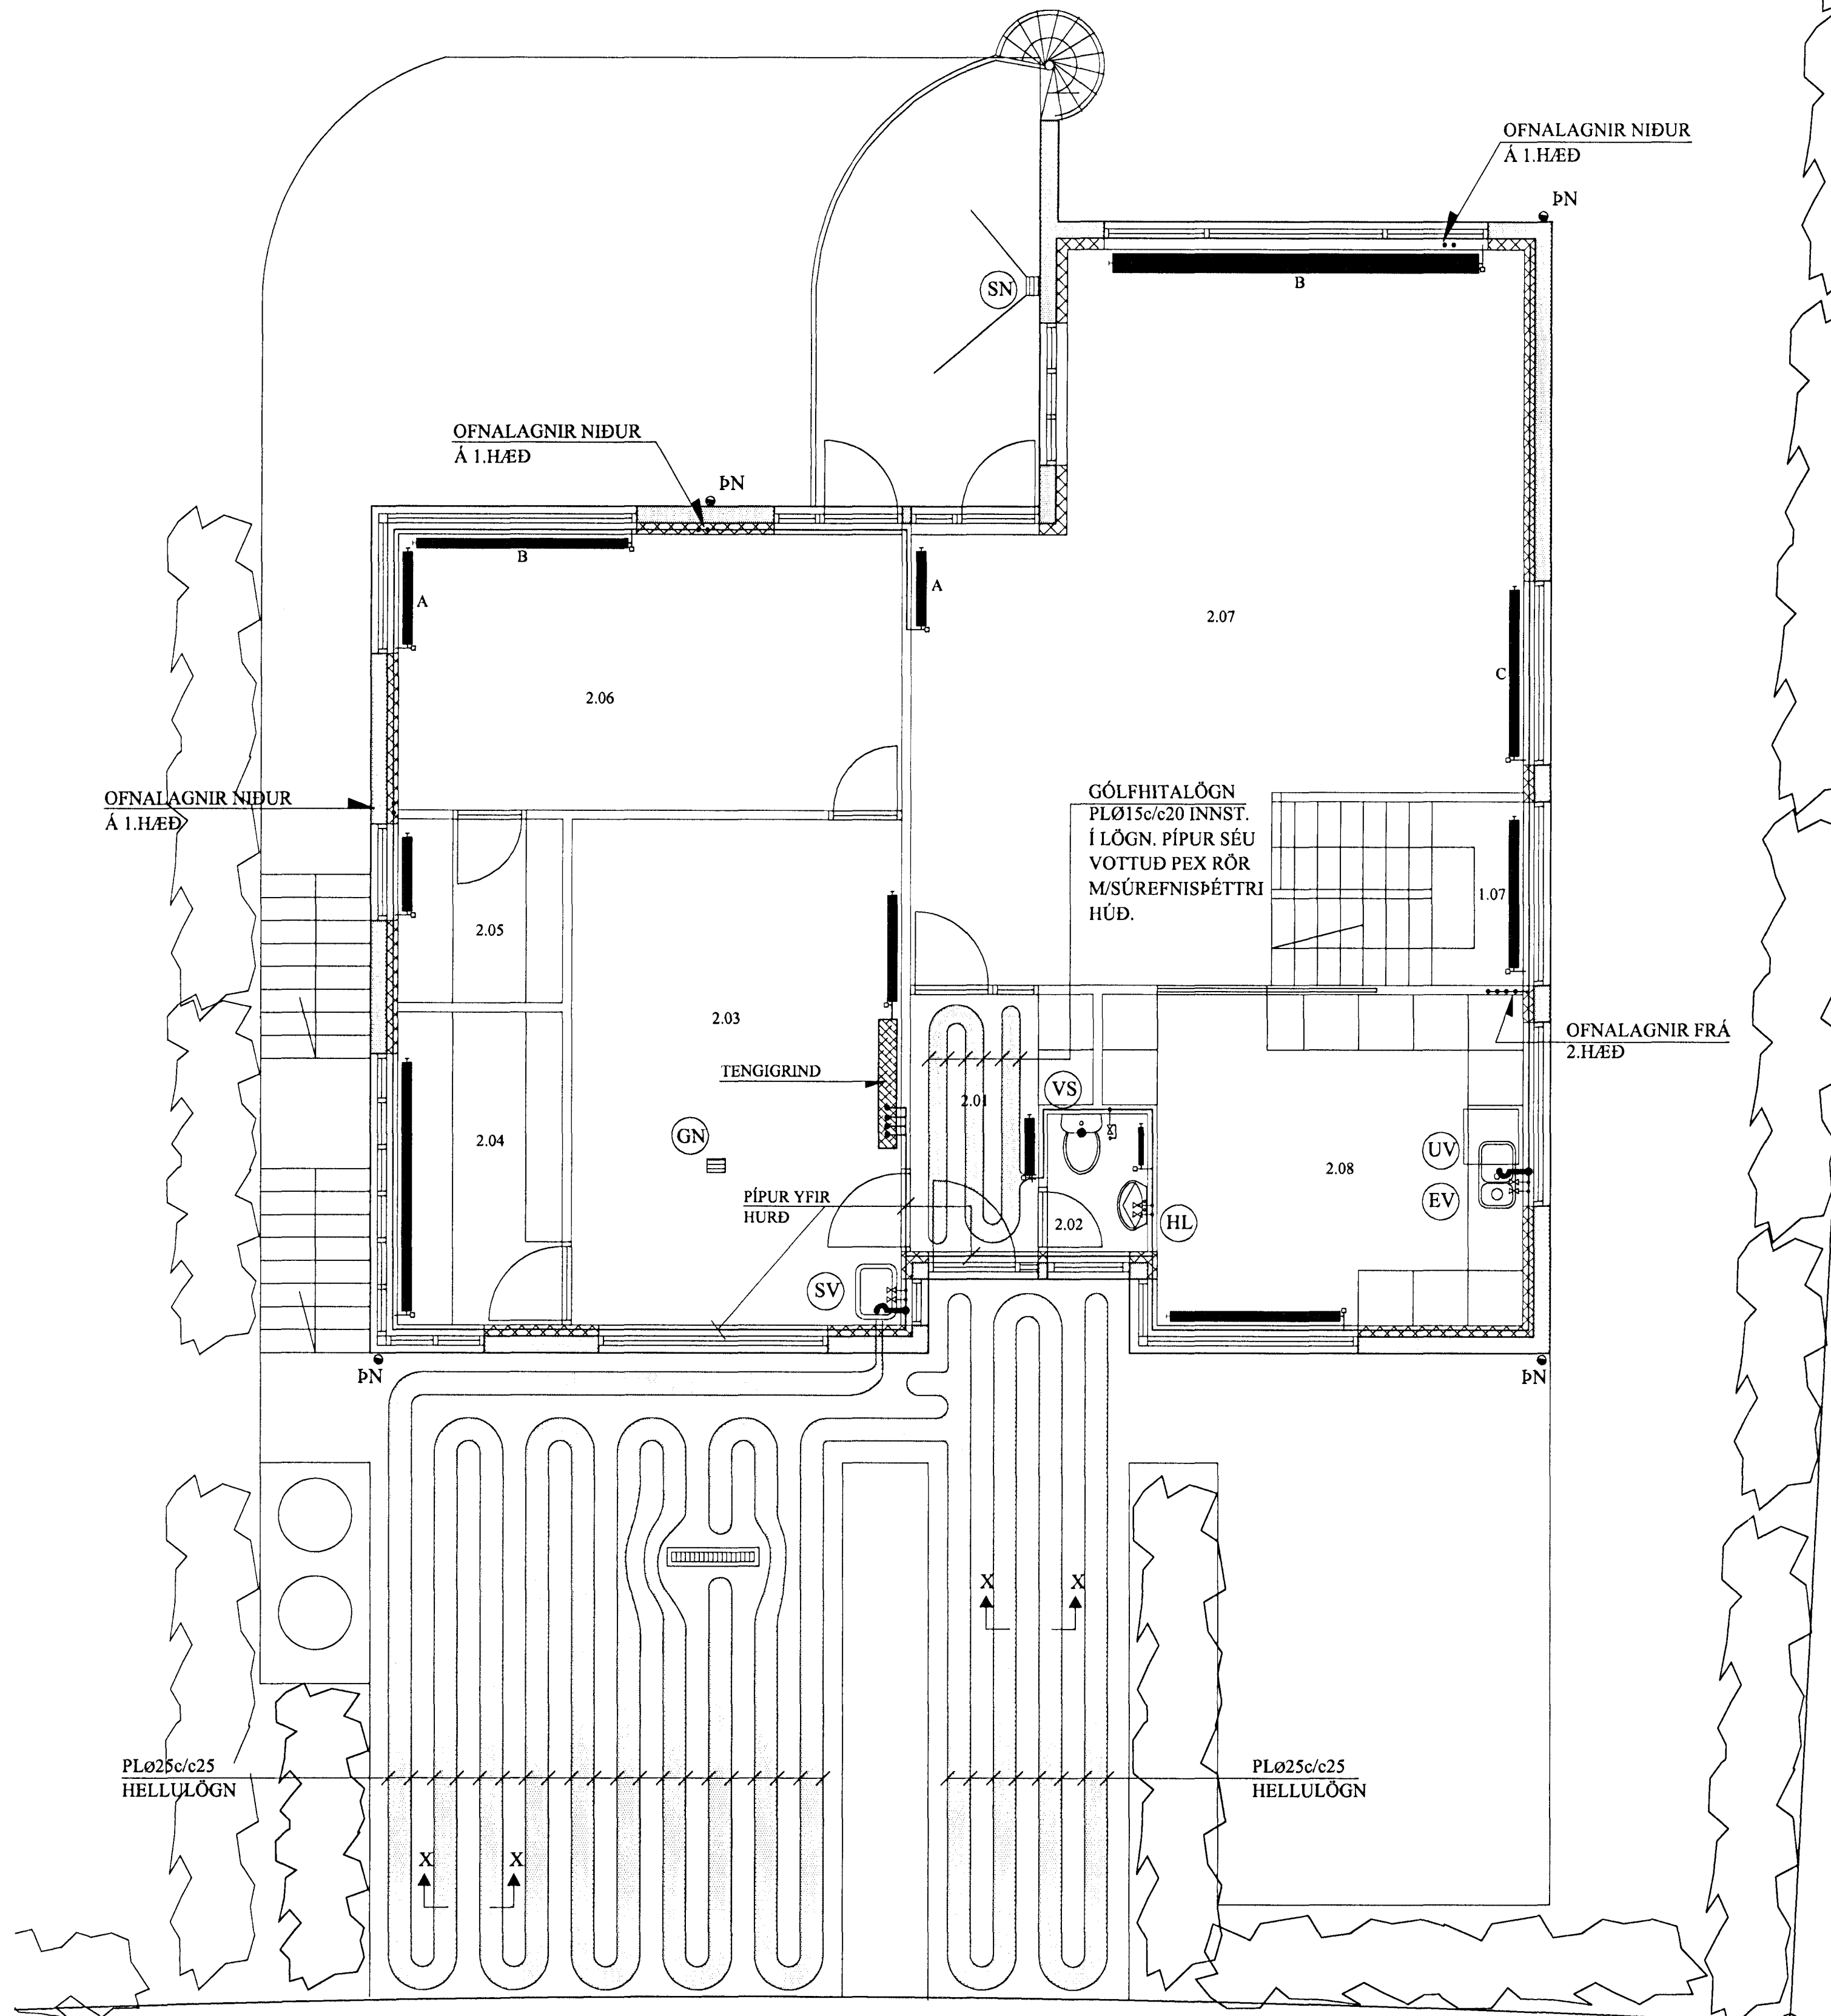

G. 69.72

FLATARMÁL SNJÓBRÆÐSLU: 54 m²
AFLNOTKUN: 200 w/m²


OFNASKRÁ:

Nr. ofns	Afköst W	Mestu mál (mm)			Stúta-staða	Ofnagerð	Ath.
		Hæð	Lengd	Þykkt			
1.01	870	600	700	100	A-B	-	Hól
1.02 - A	590	600	800	50	C-D	-	Herb.
1.02 - B	840	600	1200	50	A-B	-	Herb.
1.03	920	600	1200	100	A-B	-	Herb.
1.04	1670	300	2900	100	C-D	-	Hjón
1.05	260	1000	500	50	E-F	-	Bað - Handkl. ofn
1.06	420	600	600	100	C-D	-	Þvottur
1.07	1640	200	1700	100	C-D	-	Stigi
2.01	660	600	600	100	C-D	-	Anddyri
2.02	320	500	500	50	C-D	-	Vs
2.03	1640	600	1200	100	C-D	-	Bílskur
2.04	790	300	2700	50	C-D	-	Geymsla
2.05	390	300	800	50	A-B	-	Geymsla
2.06 - A	580	500	1000	50	A-B	-	Vinnustofa
2.06 - B	1240	500	2200	50	C-D	-	-"
2.07 - A	820	500	700	100	A-B	-	Stofa
2.07 - B	2380	200	4000	200	C-D	-	-"
2.07 - C	1420	500	1800	100	C-D	-	-"
2.08	1750	500	1800	100	A-B	-	Eldhús


Alls

Ath. Stærð (hæð og lengd valinnar ofnagerðar skal vera sem næst uppgefnu mestu málum (mm). Allir ofnstútar skulu vera 10 mm. Ofnagerðir miðast við 40° C hitafall í ofni (80-40° C).


Tengingar ofna:

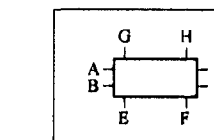

SNID X - X. 1:10

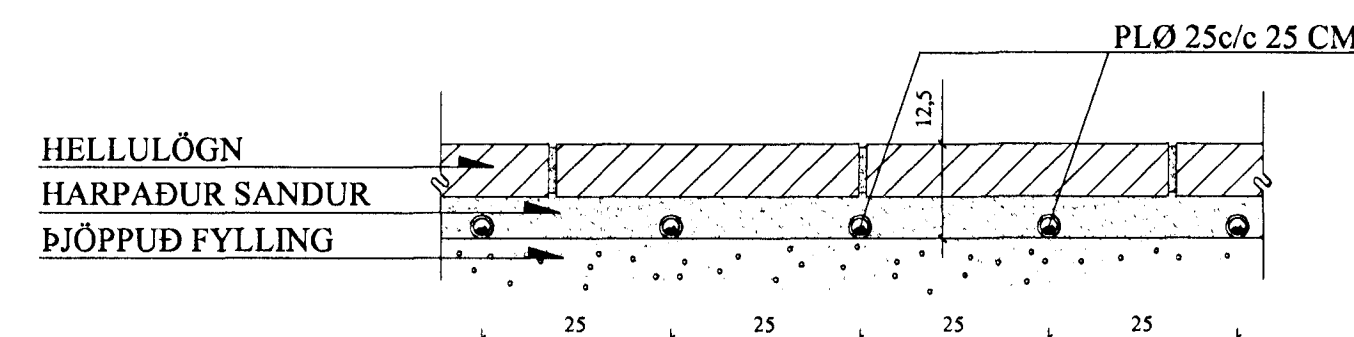

SNID Í PÍPUR Í VEGG-EINANGRUN. 1:5

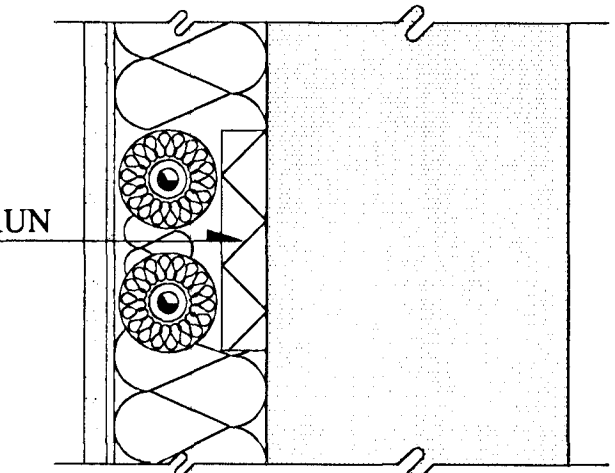

TAFLA YFIR TÖPPUNARSTAÐI:

Allir tapstaðir eru ø15 mm, nema annað sé tekið fram.


Tæki	Sk.st.	Fjöldi	Kalt	Heitt
Vatnssalerni	VS.	2	0,2	-
Handlaugar	HL	2	0,2	0,24
Stálvaskar	SV	1	0,2	0,12
Eldhúsvaskar	EV	1	0,2	0,12
Sturtuböð	SB	1	0,2	0,12
Þvottavél	ÞV	1	0,2	0,12
Uppþvottavél	UV	1	0,2	0,12
Garðkranar	G	1	0,3	-
Baðkór	B	1	0,3	0,12
Alls:			2,0	0,84

Heimæð vatnsveitu: PL Ø 32 (1")

BREYTINGAR

TILVÍSANIR:

SKÝRINGAR.....SJÁ TEIKN. NR. 2-01

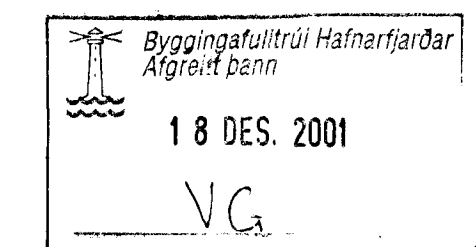

Reikn.	Jón Kr.	JÚNÍ 2001	Útgefið:	5.7.2001
Teikn.	Atli JG	JÚNÍ 2001	Kvarði:	1:50, 1:5
Ath.				
Samþ.				

ERLUÁS 84, Hafnarf. Nr. **2-04**

Verkhliuti
HITA- OG ÞRIFAKERFI
GRUNNMYND 2.HÆÐAR,
OFNASKRÁ. TAFLA F.
TÖPPUNARSTAÐI.

JÓN KRISTJÁNSSON
 BYGGINGARVERKFRÆÐINGUR
 FVEI
 HVERFISGATA 76
 101 REYKJAVÍK
 Sími: 551 9820 GSM: 895 8921
 RÚT 210754-4829
 Netfang: jkra@vri.is