
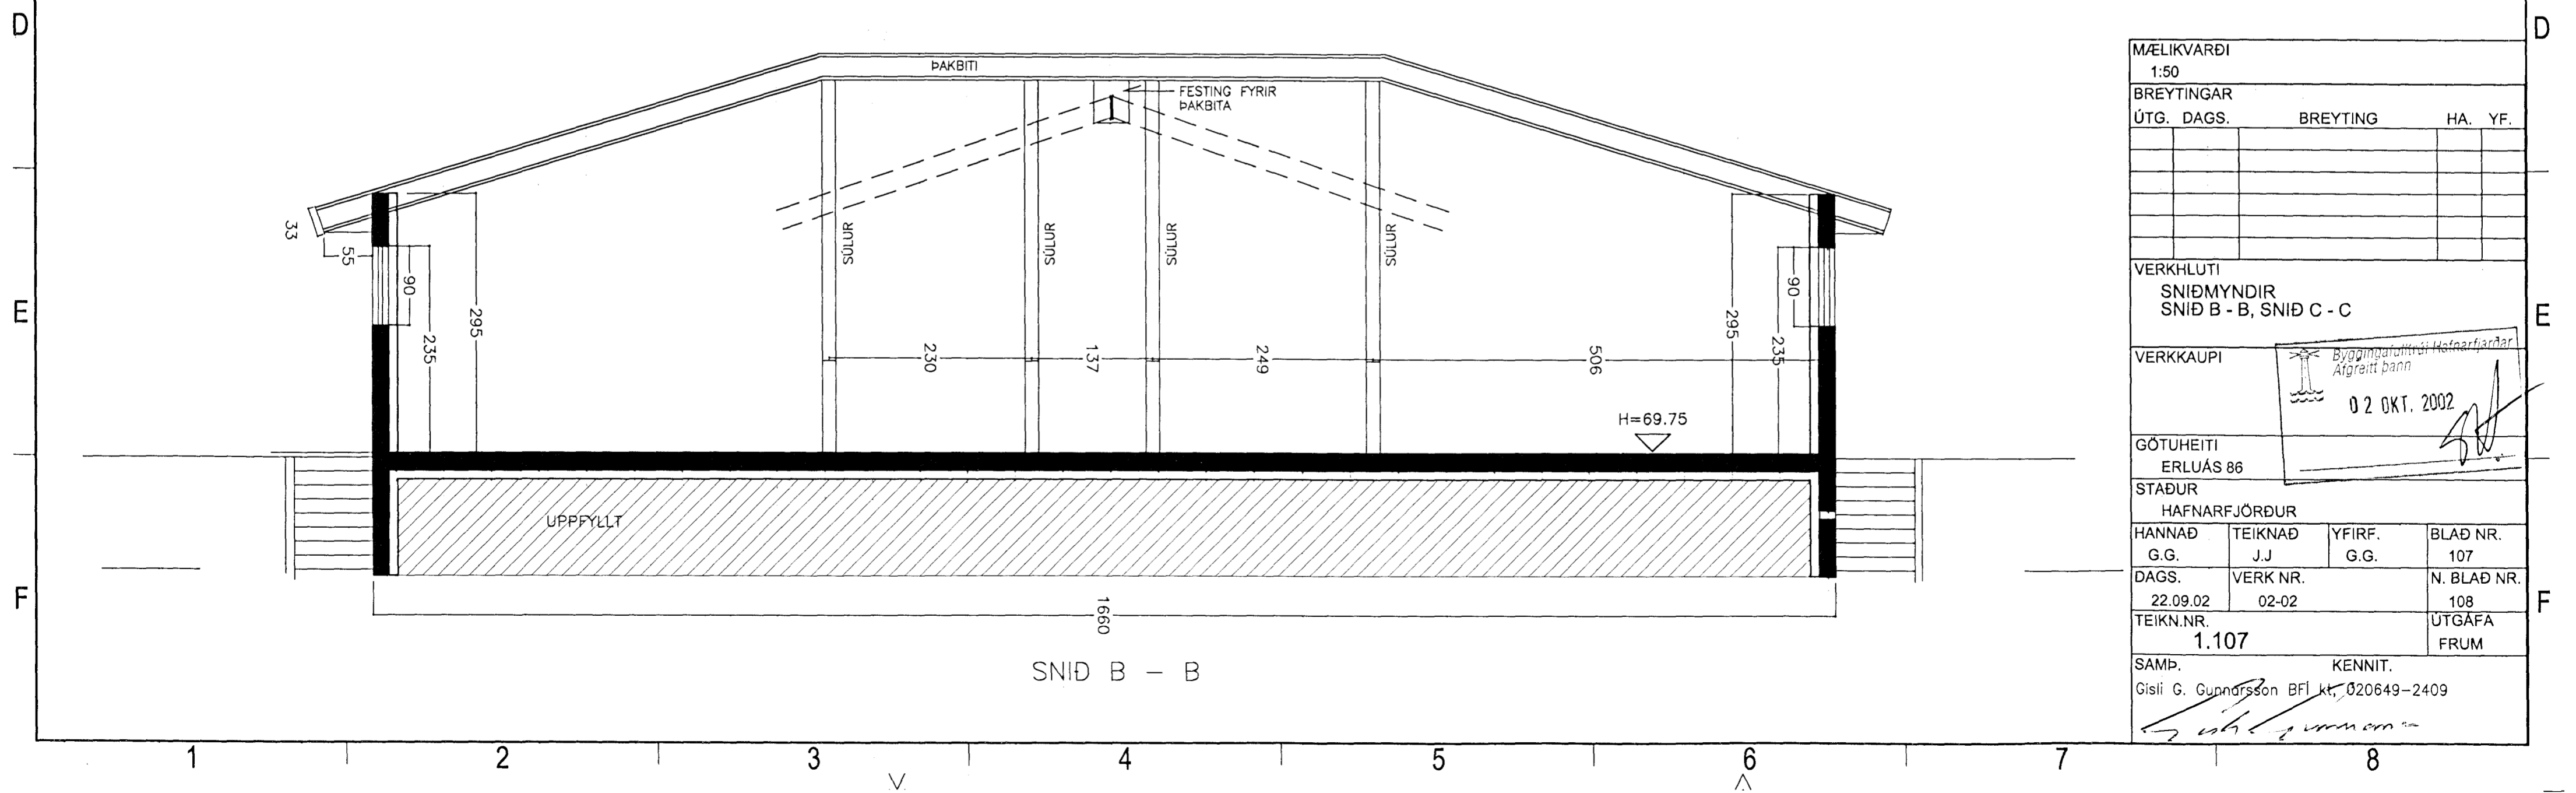


SNID C - C

HÆÐARLEGA LANDS Í LÓÐARMÖRKUM

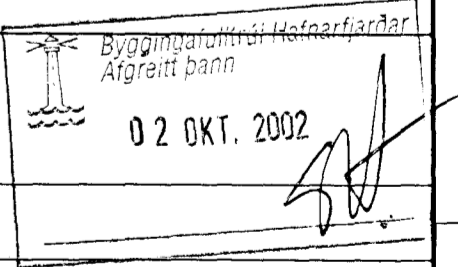

SNID B - B

MÆLIKVARÐI 1:50			
BREYTINGAR			
ÚTG. DAGS.	BREYTING	HA.	YF.
VERKHLUTI SNIÐMYNDIR SNIÐ B - B, SNIÐ C - C			
VERKKAUPI		 Byggingaáhrifa Hagkerfið Afgreitt þann 02 OKT. 2002	
GÖTUHEITI ERLUÁS 86			
STAÐUR HAFNARFJÖRÐUR			
HANNAÐ G.G.	TEIKNAD J.J.	YFIRF. G.G.	BLAÐ NR. 107
DAGS. 22.09.02	VERK NR. 02-02	N. BLAÐ NR. 108	
TEIKN.NR. 1.107		UTGÁFA FRUM	
SAMP. Gísli G. Gunnarsson BFI kt. 020649-2409		KENNIT.	