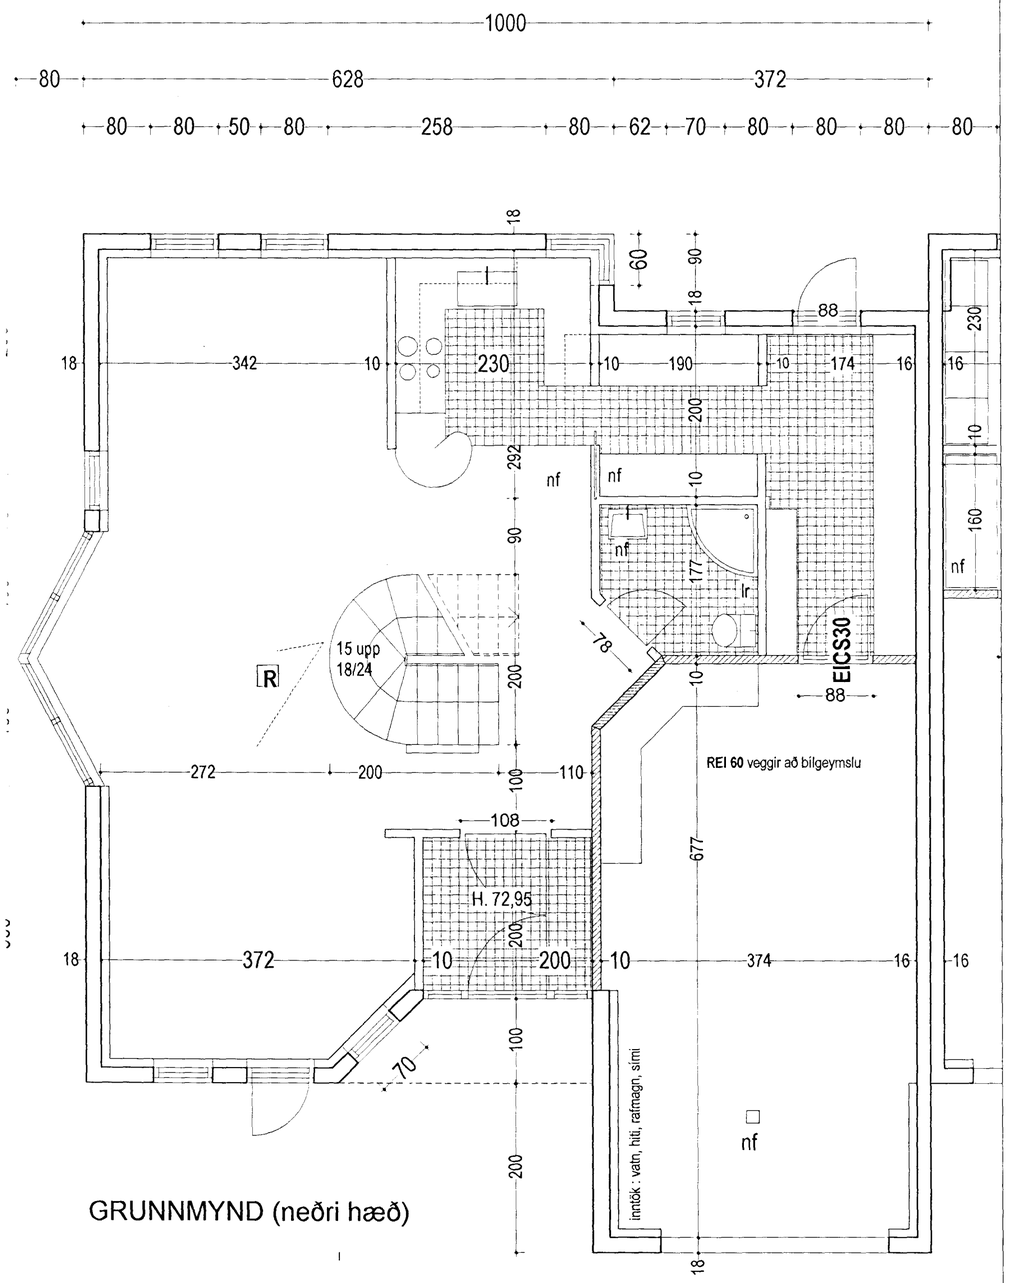

GRUNNMYND (neðri hæð)

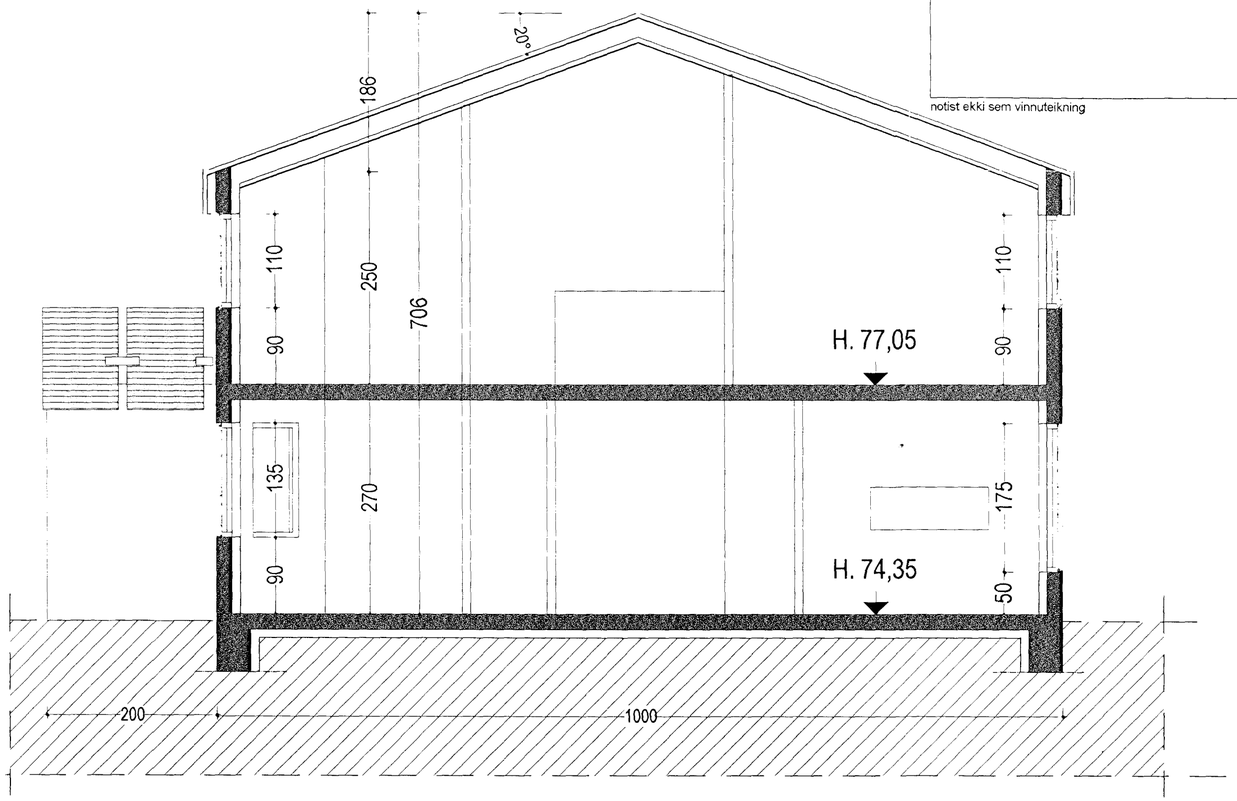

SNIÐ A-A

notist ekki sem vinnuteikning

Samþykkt þann
24 SEPT. 2001
Byggingafulltrúinn í Hafnarfirði
F.h. Sigurbjartur Halldórsson

ERLUÁS 8 - 10 - 12 HAFNARFIRÐI

teikning: grunnm. nr. 12, jarðhæð
SNIÐ A-A

mkv. : 1:50 dags. 28.08.'01 Nr. 6
br.

Björn J. Emilsson 280534 - 4639

BJÖRN J. EMILSSON teiknistofa Efstaleiti 14 s. 698 9410