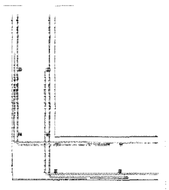

SÉRMYND A 1:20

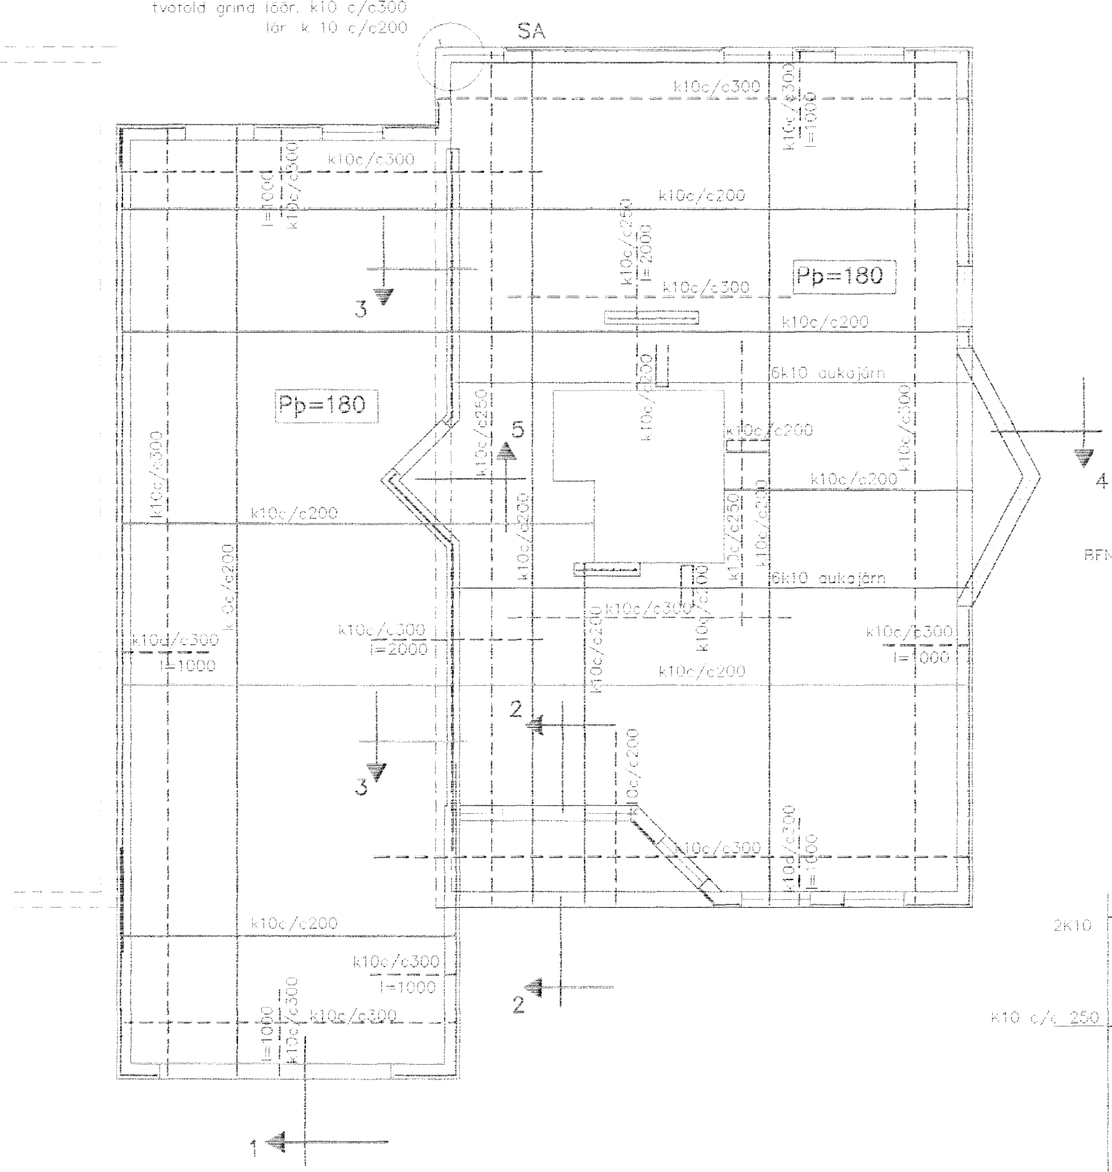

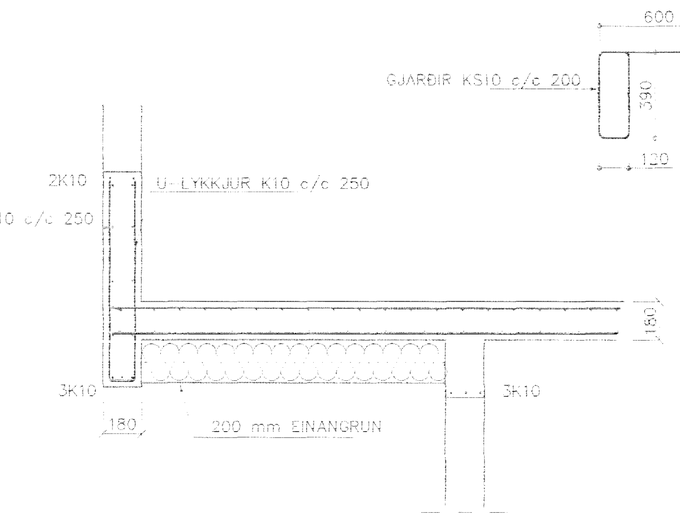

SNIÐ 2 1:20

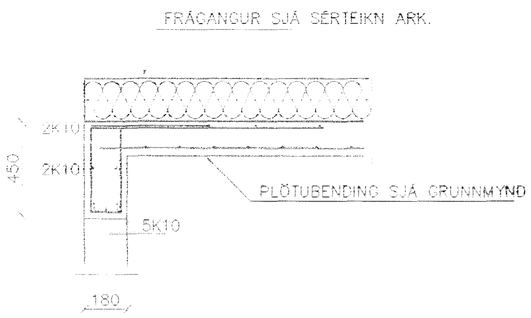

SNIÐ 1 1:20

SKÝRINGAR

STEYPA S-250, SEMENTINNIHALD = 300kg/M
STEYPUHULA Í ÚTVEGGJUM = 30mm
STEYPUHULA Í PLÖTU = 20mm
BENDISTAL Ks410

BENDING VEGGJA
ÚTVEGGJIR EINFÖLD GRIND Í ÚTBRÚN
LÁRÉTT K10 c/c 200
LÓÐRÉTT K10 c/c 300
NEMA ANNAÐ SÉ SÝNT

Milliveggir einföld grind í miðjan vegg
K10 c/c 250#
EÐA BENDINET 181

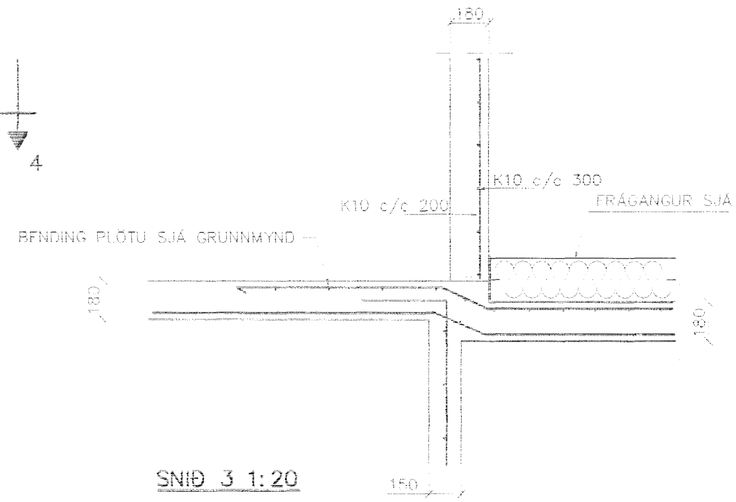

SNIÐ 3 1:20

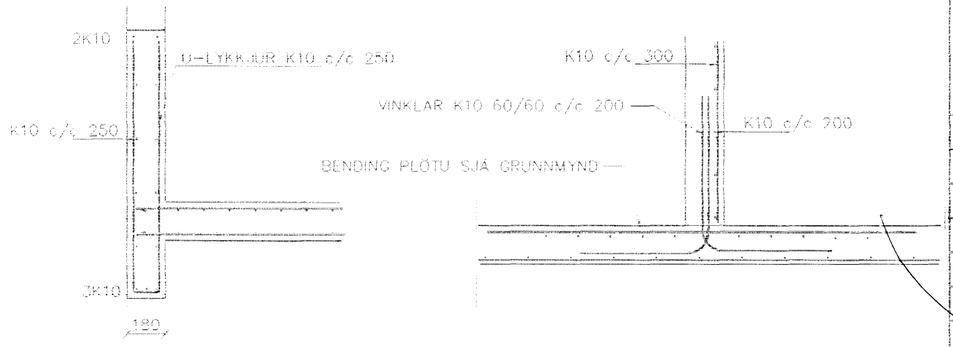

SNIÐ 4 1:20

SNIÐ 5 1:20

Br.	Dags.	Eðli breytinga	Sign
01	15.05.02	STEYPTUM INNVEGG BR.	G.H.

ERLUÁS 8
HAFNARFIRÐI

BENDING VEGGJA 1 HÆÐAR
BENDING PLÖTU YFIR 1 HÆÐ

Byggingafulltrúi Hafnarfjarðar
Afgreitt þann
15 MAI 2002

MKV. 1:50 1:20
DAGS. APRÍL 2002
VERK NR. 2203
TEIKN. NR. 1-02
HANNAÐ SIG. ÞORLEIFSS. KT. 241148-3009
TEIKNAÐ G.H.
YFIRFARIÐ

TÆKNIÞJÓNUSTA SIGURÐAR ÞORLEIFSSONAR ehf
STRANDGÖTU 11 220 HAFNARFIRÐI
SÍMI 565-4255 FAX 565-2875
E-mail taeknithjonusta@islandia.is