


GRUNNMYND 1:50

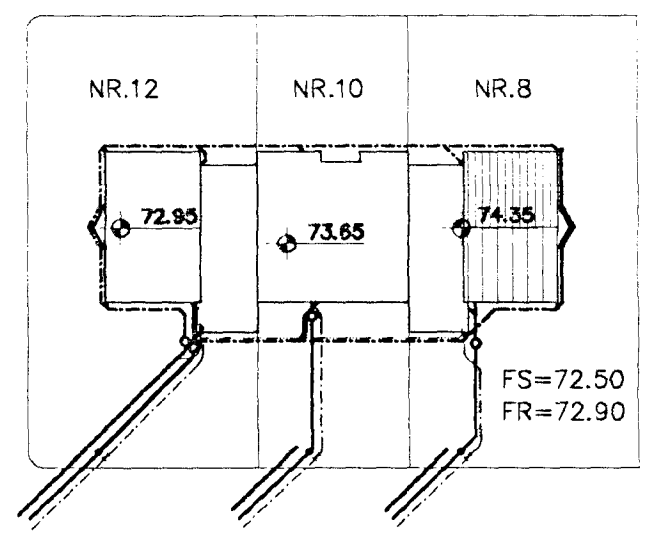

AFSTÖÐUMYND 1:500

- TÁKN FYRIR LAGNIÐ
- SKOLPLÖGN _____
- REGNVATSLÖGN _____
- JARÐVATNSLÖGN _____
- JARÐVATNS. + REGNVATNSL. _____
- NEYSLUVAÐN _____
- BAKRENNSLI HITAVEITU _____

SKÝRINGAR

Fráveitulagnir undir botnplötu og utan með húsi skulu vera úr PVC.
 Áður en byrjað er á lagningu röra skal jafna undirlagið vandlega en undir og umhverfis rörin skal vera minnst 150 mm sandlag. Leggja skal rör með vandvirkni á sandlagið þannig að engar skemmdir verði á rörinu og það fái jafnan stuðning.
 Skeyta skal rör með þar til gerðum þéttihring. Þess skal gætt að rör geti þanist eðlilega.

Br.	Dags.	Eðli breytinga	Sign
ERLUÁS 8 HAFNARFIRÐI			
GRUNNMYND-GRUNNLAGNA AFSTÖÐUMYND			
MKV. 1:50 1:500			
DAGS. JAN. 2002			
VERK NR. 2201			
TEIKN. NR. 2-01			
HANNAD SIG. ÞORLEIFSS. KT. 241148-3009			
TEIKNAD G.H.			
YFIRFARIÐ			
TÆKNIÞJÓNUSTA SIGURDAR ÞORLEIFSSONAR ehf STRANDGÖTU 11 220 HAFNARFIRÐI Sími 555-4255 FAX 565-2875 E-mail taeknihjonusta@islandia.is			

Byggingafulltrúi Hamararfjarðar
 Afgreitt þann
 26 FEB. 2002