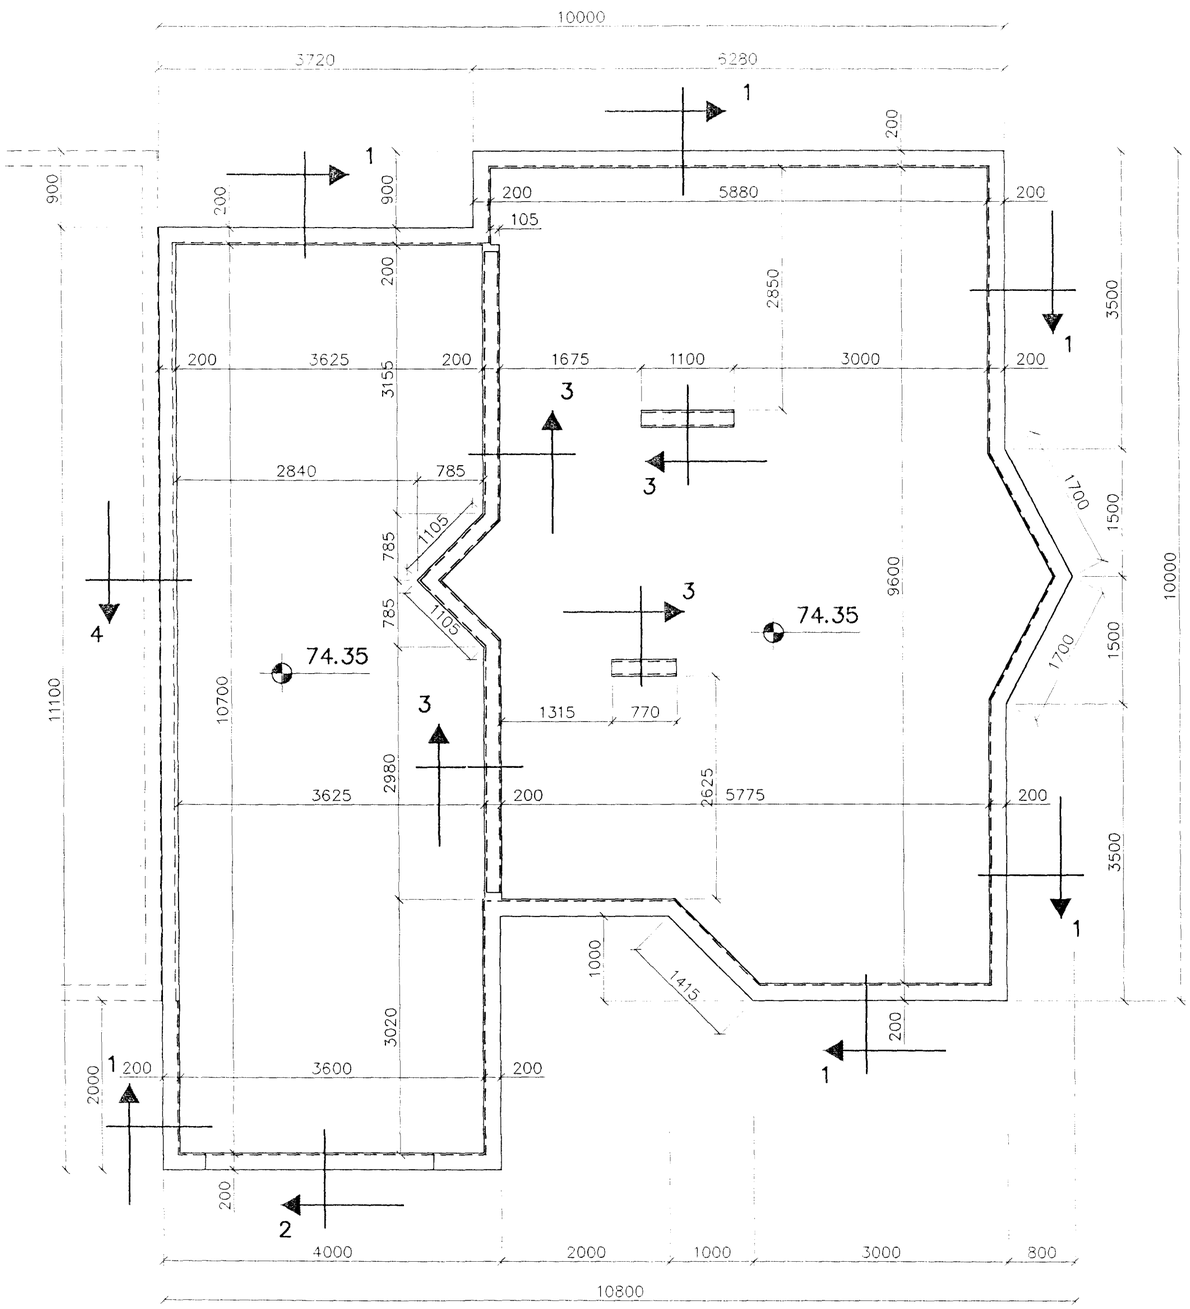

GRUNNMYND 1:50

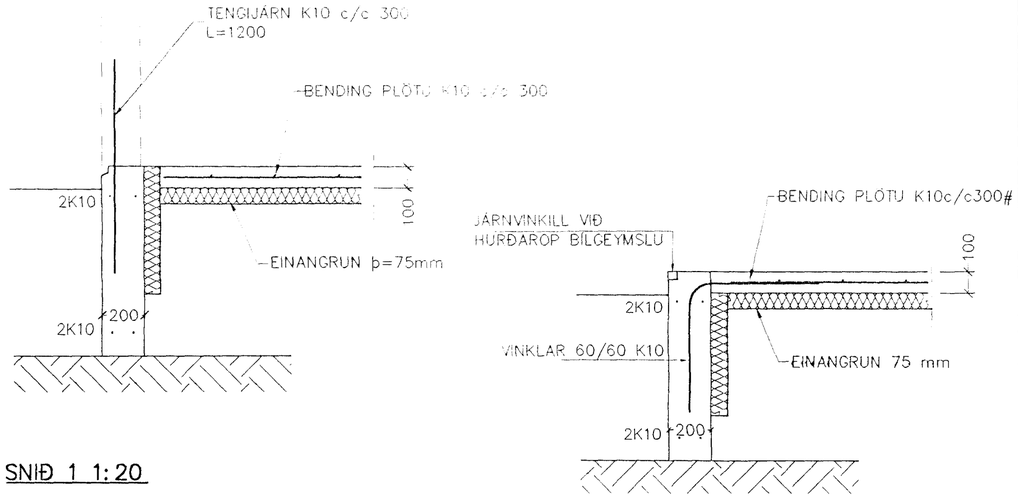

SNIÐ 1 1:20

SNIÐ 2 1:20

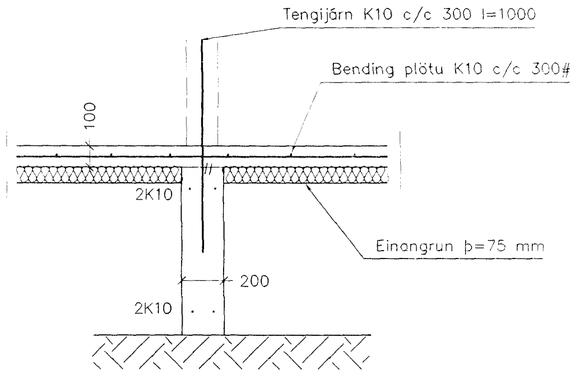

SNIÐ 3 1:20

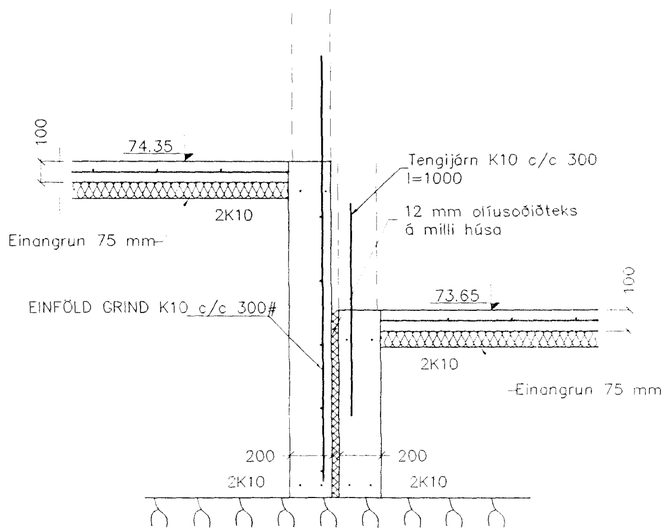

SNIÐ 4 1:20

SKÝRINGAR

STEYPA=S250
LOFTINNIHALD % > 5
V/S-TALA < 0,55
BENDISTÁL= Ks410
ÞAR SEM HÆÐ UNDIRSTAÐA ER > 120 SM KOMI
EINFÖLD GRIND K10 c/c 300#
FYLLING INN Í SÖKKLA SKAL VERA FROSTFRÍ OG
OG ÞJAPPIST Í 30 SM LÖGUM
UNDIRSTÖÐUR HVÍLA ÞJAPPAÐRI FYLLINGU
ÞJÖPPUNARKRÖFUR E2 > 120 MPa, E2/E1< 2,3.
MESTA ÁLAG Á UNDIRSTÖÐUR < 500 kN/M

Br.	Dags.	Eðli breytinga	Sign

ERLUÁS 8
HAFNARFIRÐI

UNDIRSTÖÐUR MÁLTEIKN - SNIÐ

Samþykkt þann
22 JAN. 2002
Byggingafulltrúinn í Hafnarfirði
F.h. Sigurbjartur Halldórsson

MKV. 1:50 1:20

DAGS. JAN. 2002

VERK NR. 2201

TEIKN. NR. 1-01

HANNAÐ SIG. ÞORLEIFSS. KT. 241148-3009

TEIKNAÐ G.H.

YFIRFARIÐ

TÆKNIÞJÓNUSTA SIGURÐAR ÞORLEIFSSONAR ehf
STRANDGÖTU 11 220 HAFNARFIRÐI
SÍMI 555-4255 FAX 565-2875
E-mail taeknithjonusta@islandia.is