


RÖMMYND VATNSLAGNA 1:50

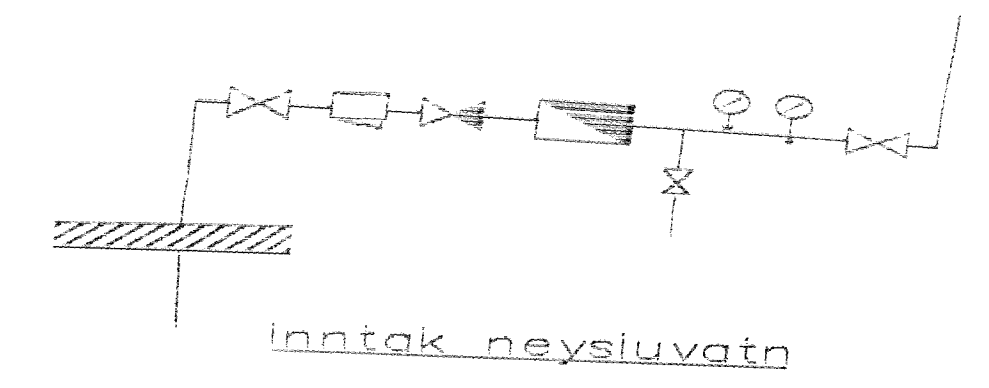

VATNSLAGNIR SKÝRINGAR

NEYSLUVATNSLAGNIR ERU ALU-PEX
 BRINGINGU SKAL NOTA LAGNAEFNI VIÐURKENNT AF
 RANISÖKNARSTOFNUN BYGGINGARIGNADARINS.
 BIRGDETJA SKAL FESTINGAR Á LAGNIR \geq 150 cm, VIÐ
 BIRGDEJUR SKAL SETJA 3 FESTINGAR.
 BIRGDEJURRADIUS SKAL AVALLT VERA STÆRRI EN 5 * YTRA
 DVYRMALE PIPNA.
 DVYRSTIÞRÖFUN Á PLASTLÖGNUM SKIÐIST Í 2 LOTUR FYRRI.
 LOTI ER FRAMKVÆMD Í 1 KLUKKUSTUND OG ER ÞRÝSTINGUR
 LÖTUBAR FYRIR NEYSLUVATN.
 ÖÐRINN LOTAN ER GERÐ Í BEINU FRAMHALDI AF FYRRI LOTU
 OG SAMI ÞRÝSTINGUR NOTADUR SEINNI LOTU SKAL STANDA Í
 1 KLUKKUSTUND.
 ÞYLLA SKAL UT ÞRÖFUNARBLAÐ SEM SÝNIR NIÐURSTÖÐUR
 ÞRÖFUNAR.

BR.	Dags	ESL. BRETNGA	SIGN.
ERLUÁS 8			
HAFNARFIRÐI			
RÖMMYND VATNSLAGNA			
MKV 1:50	Byggingafræðingur Alfreid Þórunn		
DAGS. 460ST 2002	23 AUG. 2002		
VERK NR. 2203	VG		
TEKN. NR. 2-05	SIG. ÞORLEIFSS. KT. 241148-300		
MANNAÐ	G.H.		
TEKNAÐ	G.H.		
YFIRSKYLD	G.H.		
TEKNIÞJÓFNASTA SKURÐAR ÞORLEIFSSONAR ehf			
STR. HÖGÓTU 11-20 HAFNARFIRÐI-SÍMI 555-425			