

ERLUHRAUN 4









MKV 1:100 OG 1:500

Pottardur Magnússon

Samþykkt á fundi byggingar-
nefndar þ. 21. 1960

BYGGINGAFLUTUN
Í HAFNARFIRDI

Jan Bergan

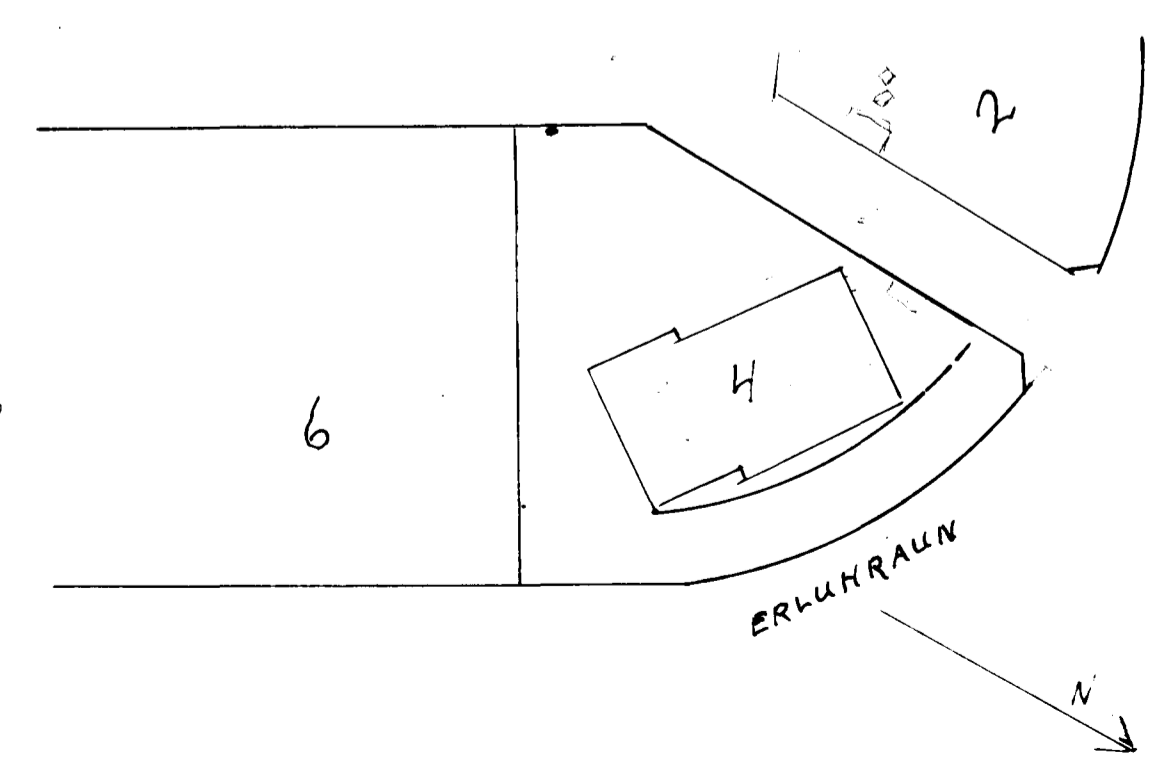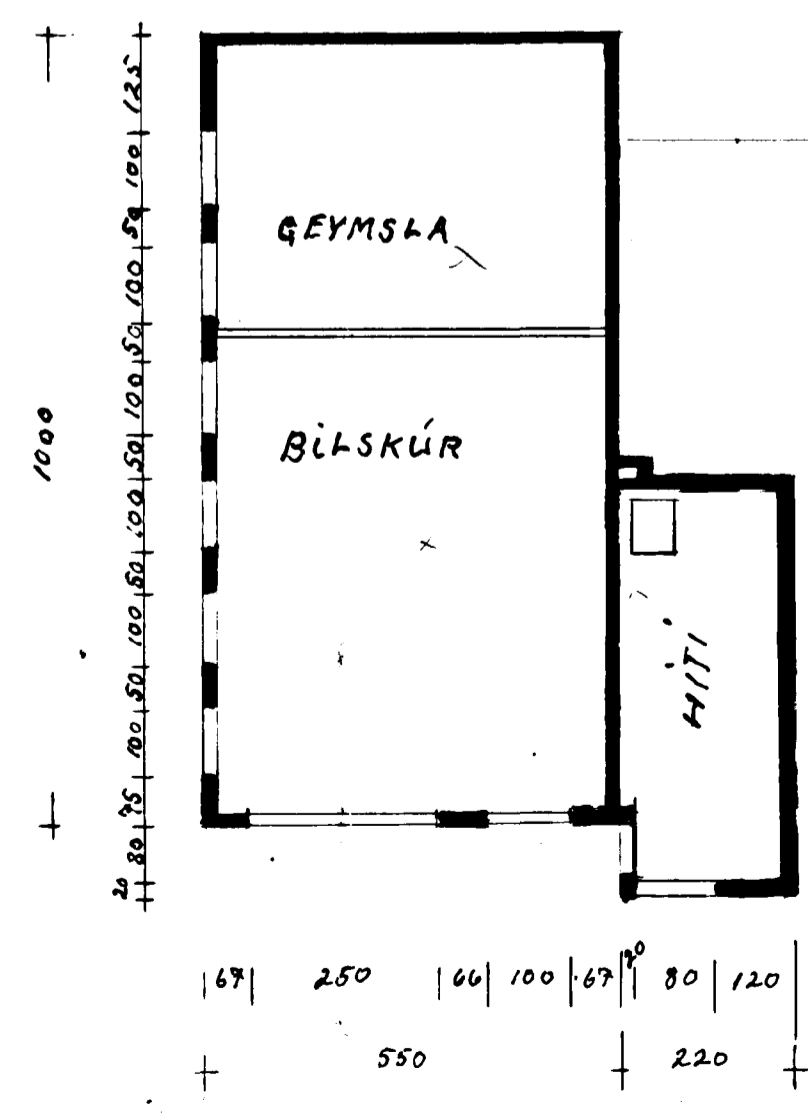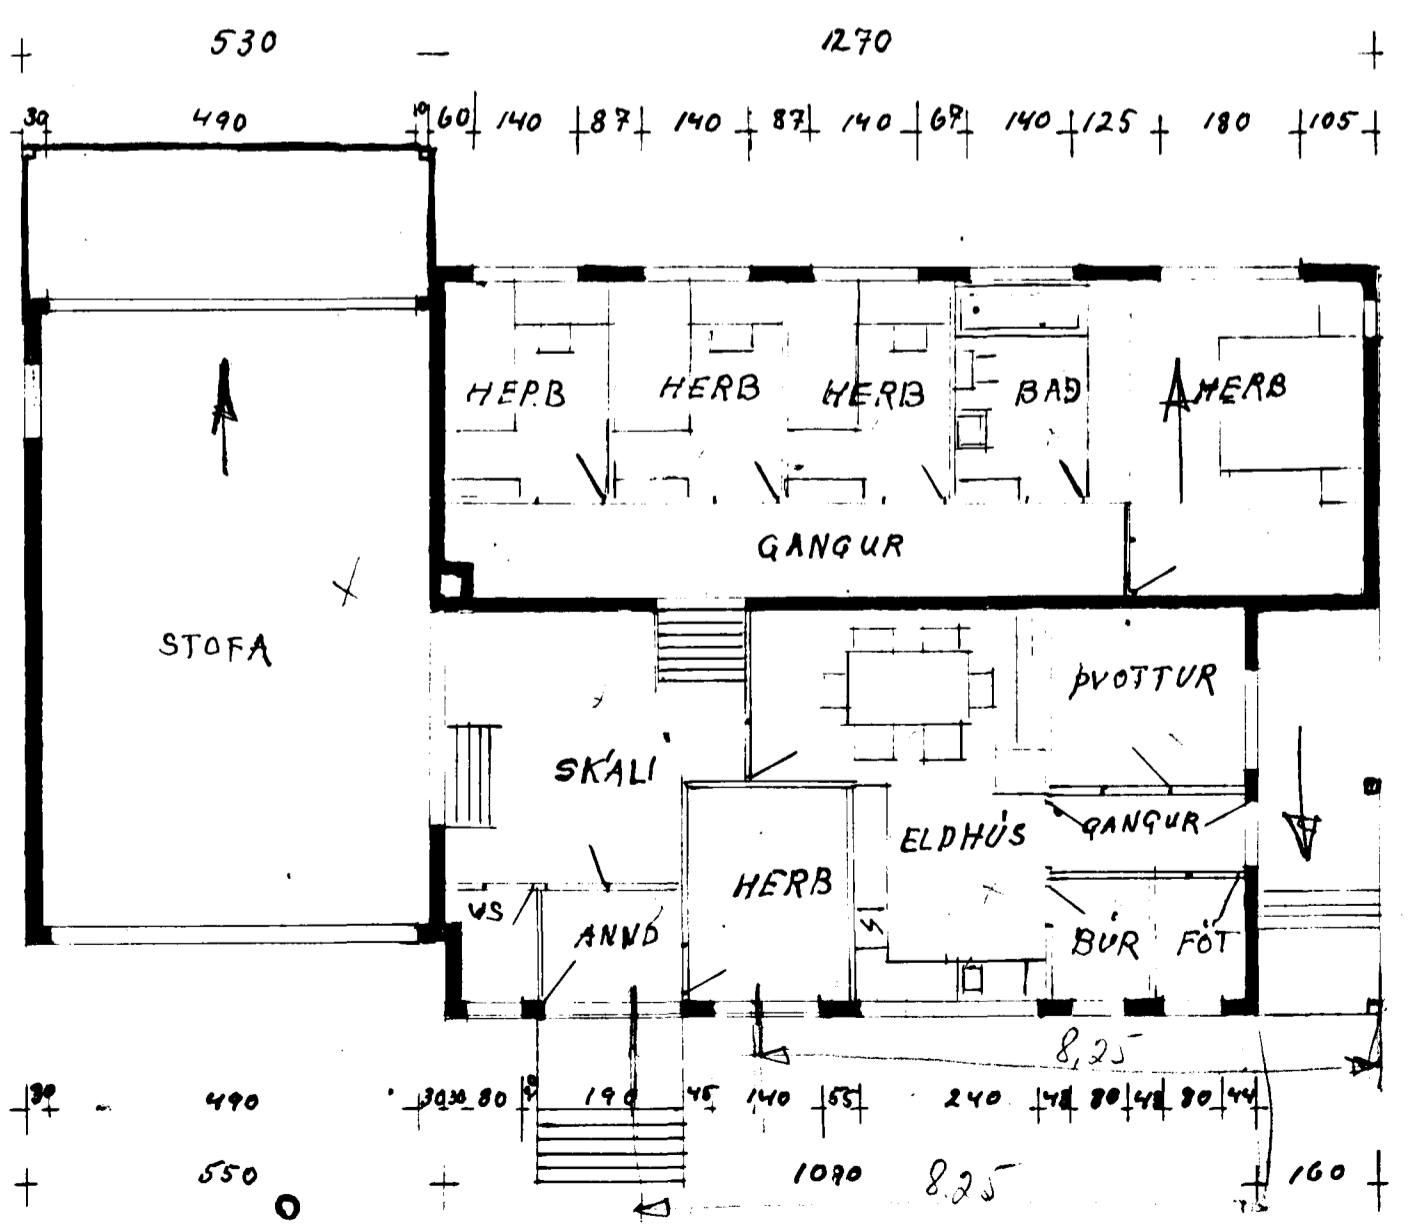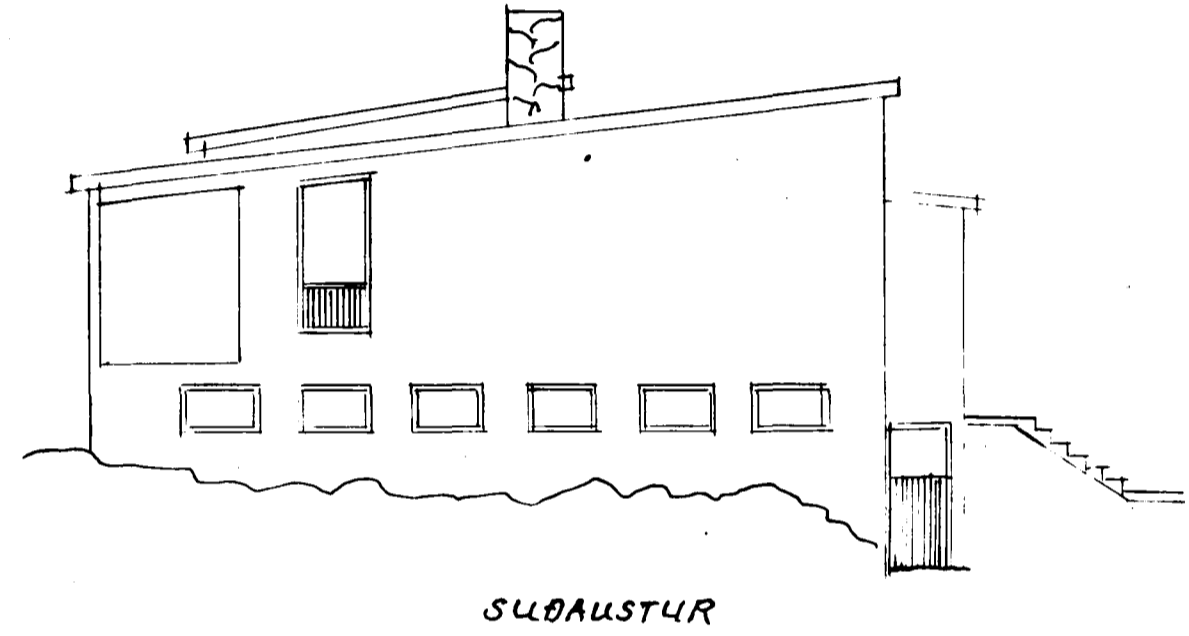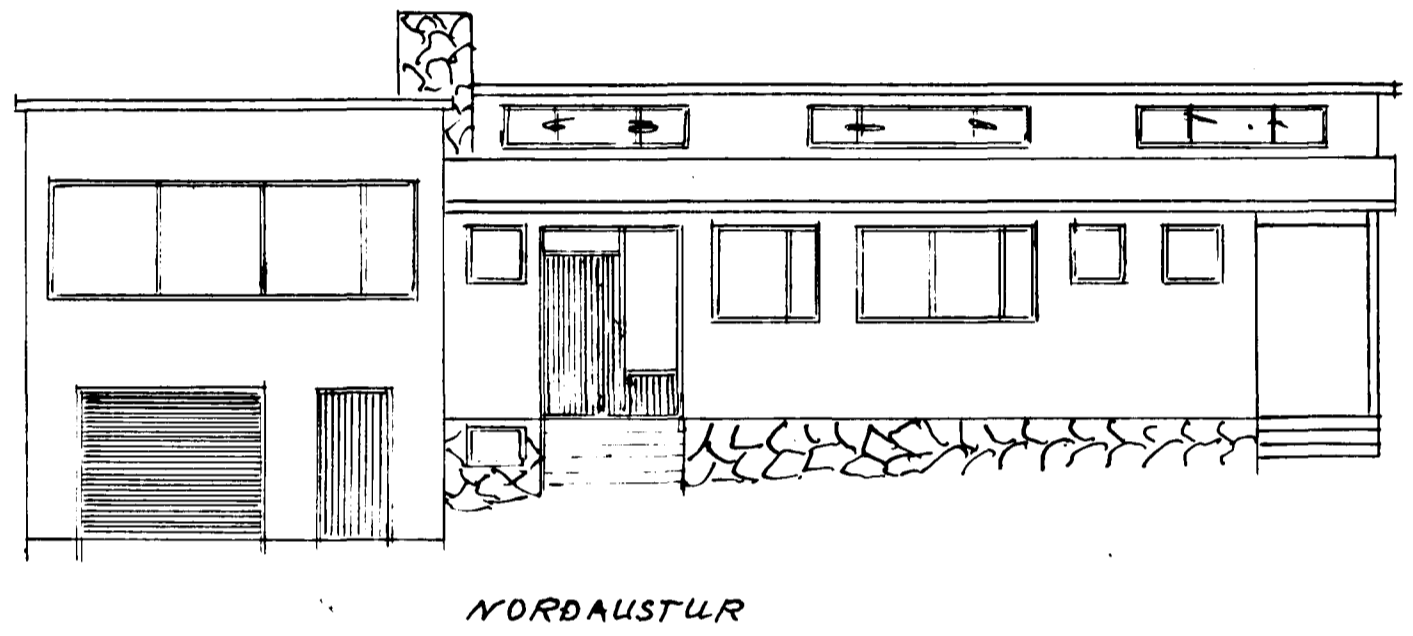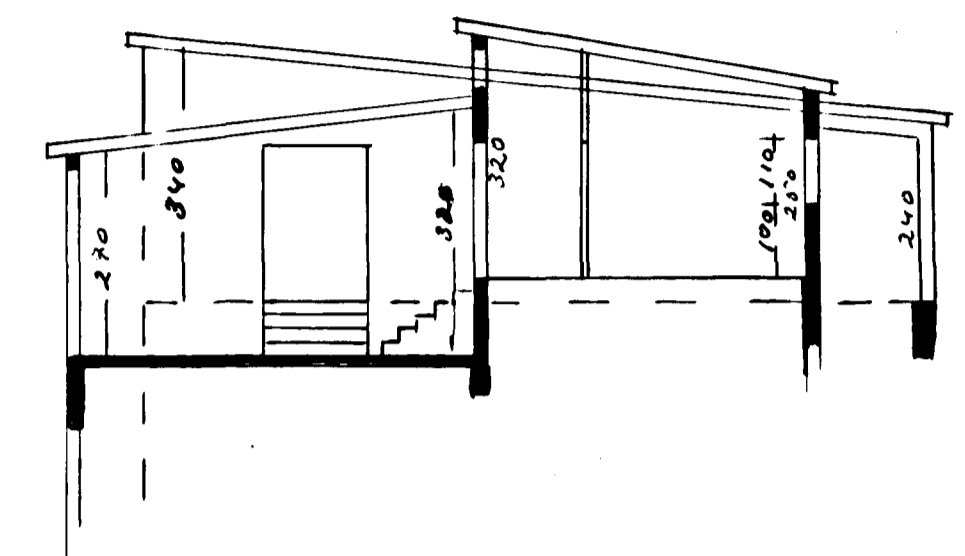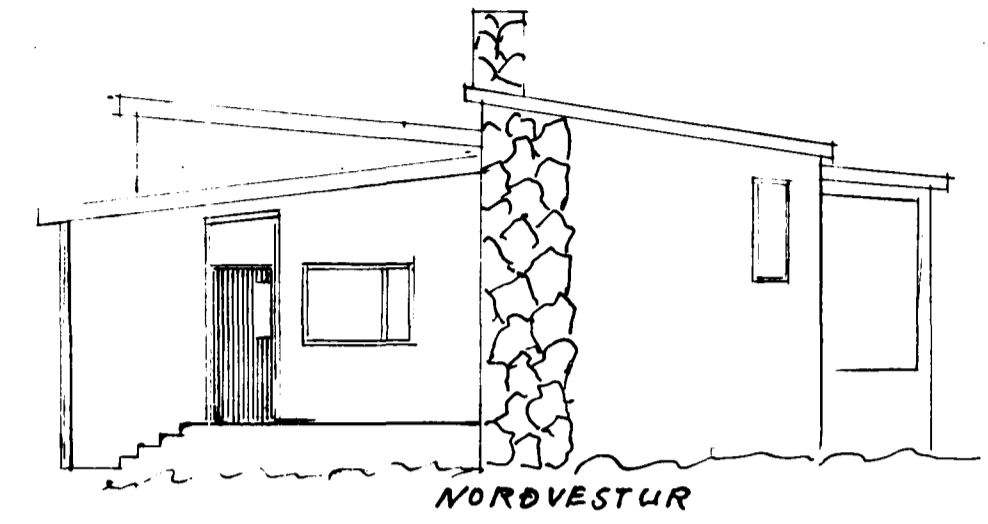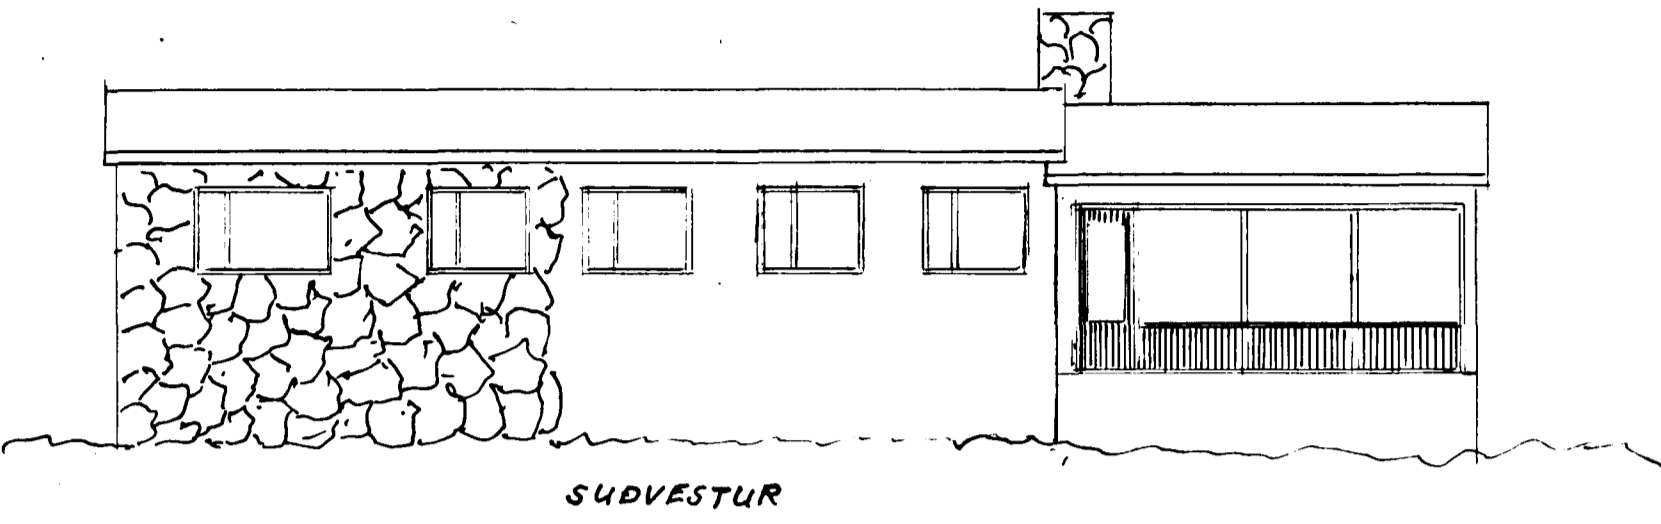

HAFNARFIRDI 1. AUGÚST 1960

Pottardur Magnússon