



43/66


Samþykkt á fundi bygginga-
nefndar þ. 18.5.1966
BYGGINGAFULLTRÚINN
HAFNARFIÖÐ
Steinbjörn Þórhildsson

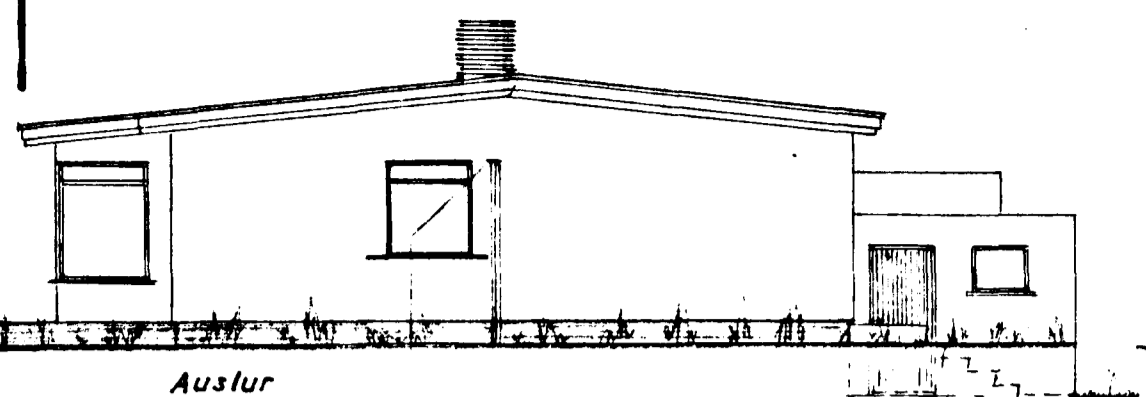


Austur

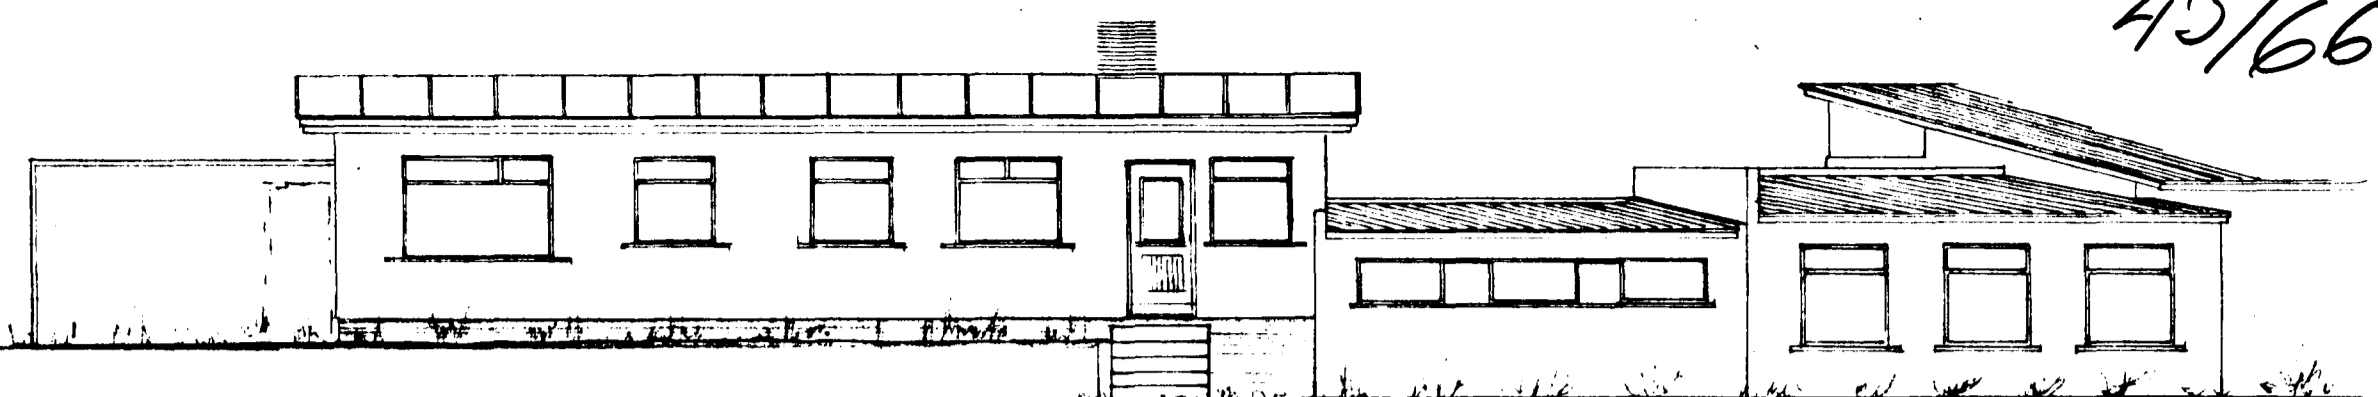

Norður


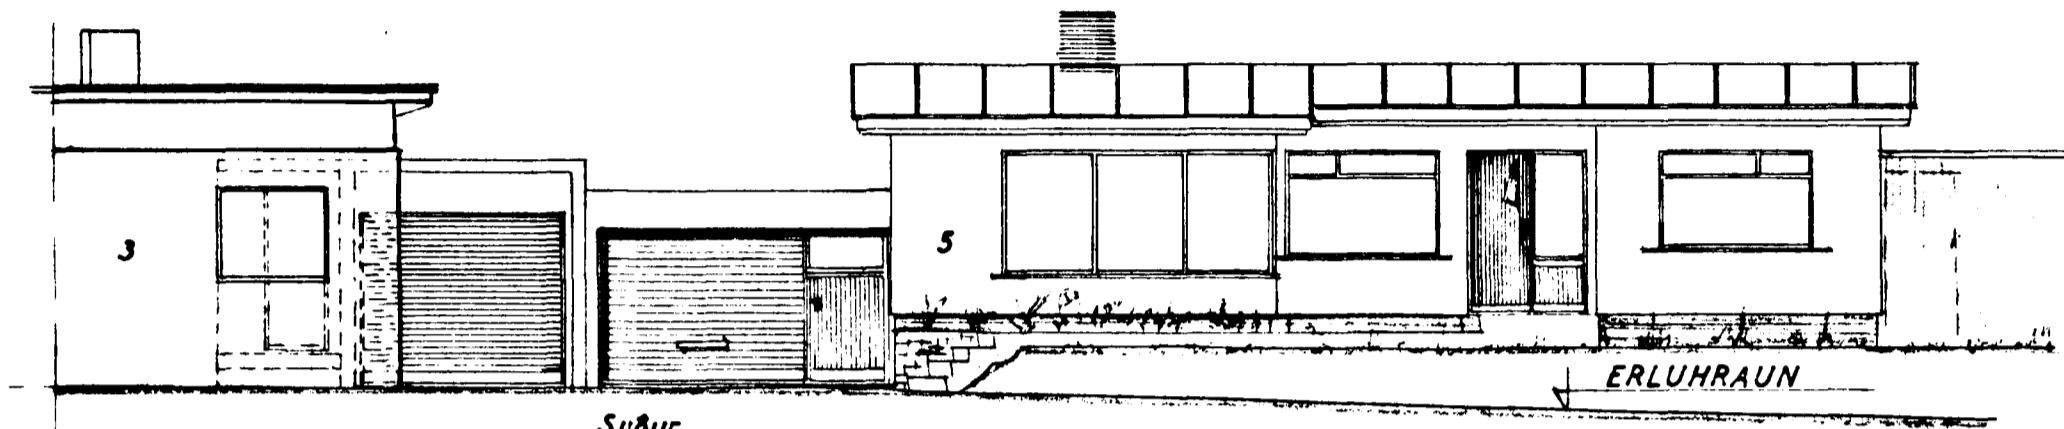


Suður

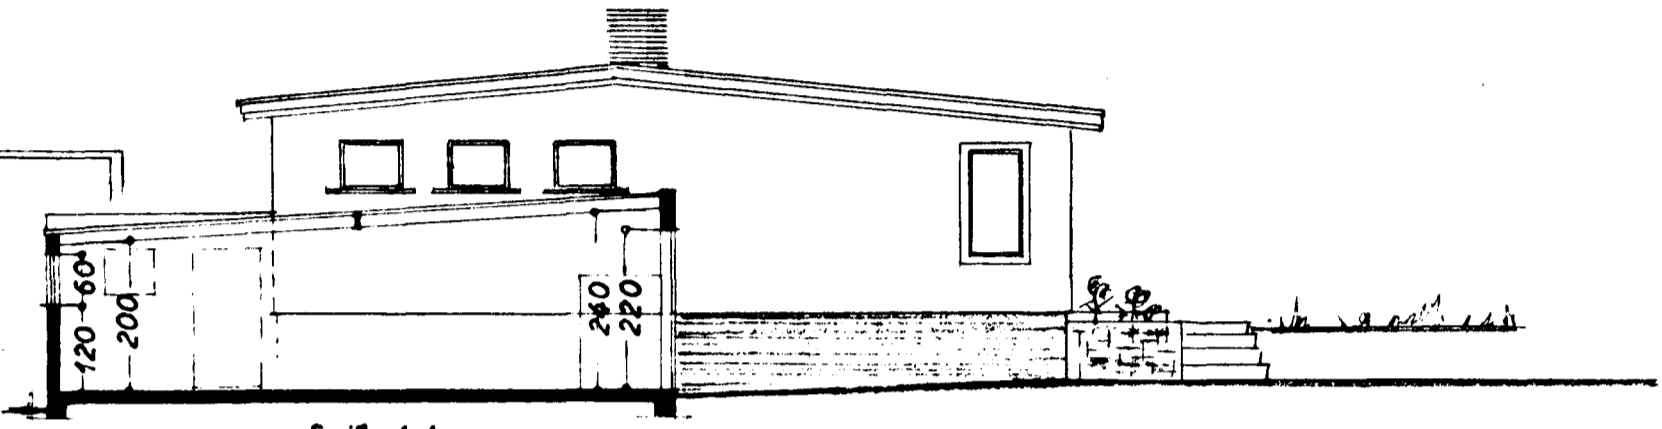

Snið: A-A

Stærð húss: 123,4 m²
bilg: 40,7 m² 10,8 m²
löß: 1519,0 m²

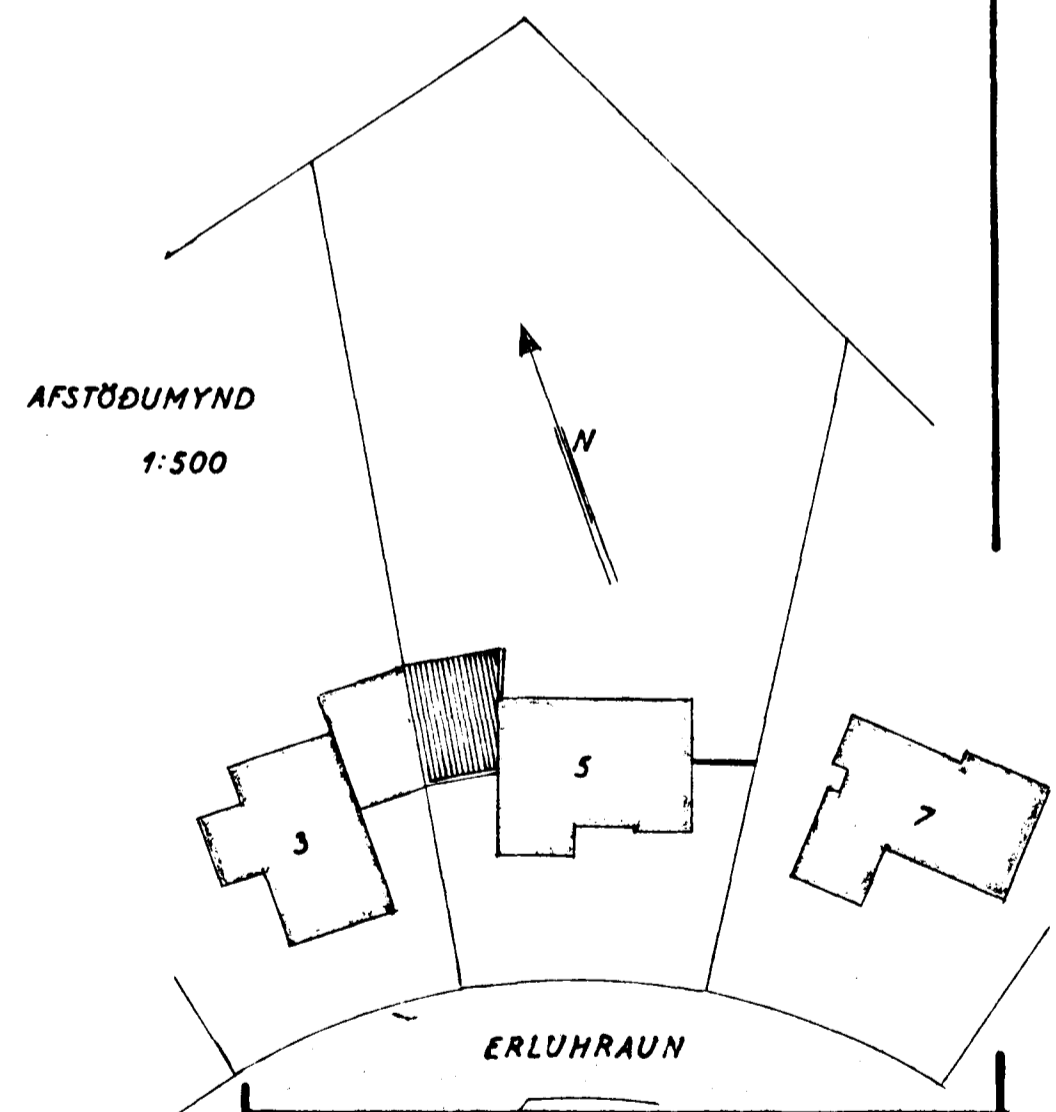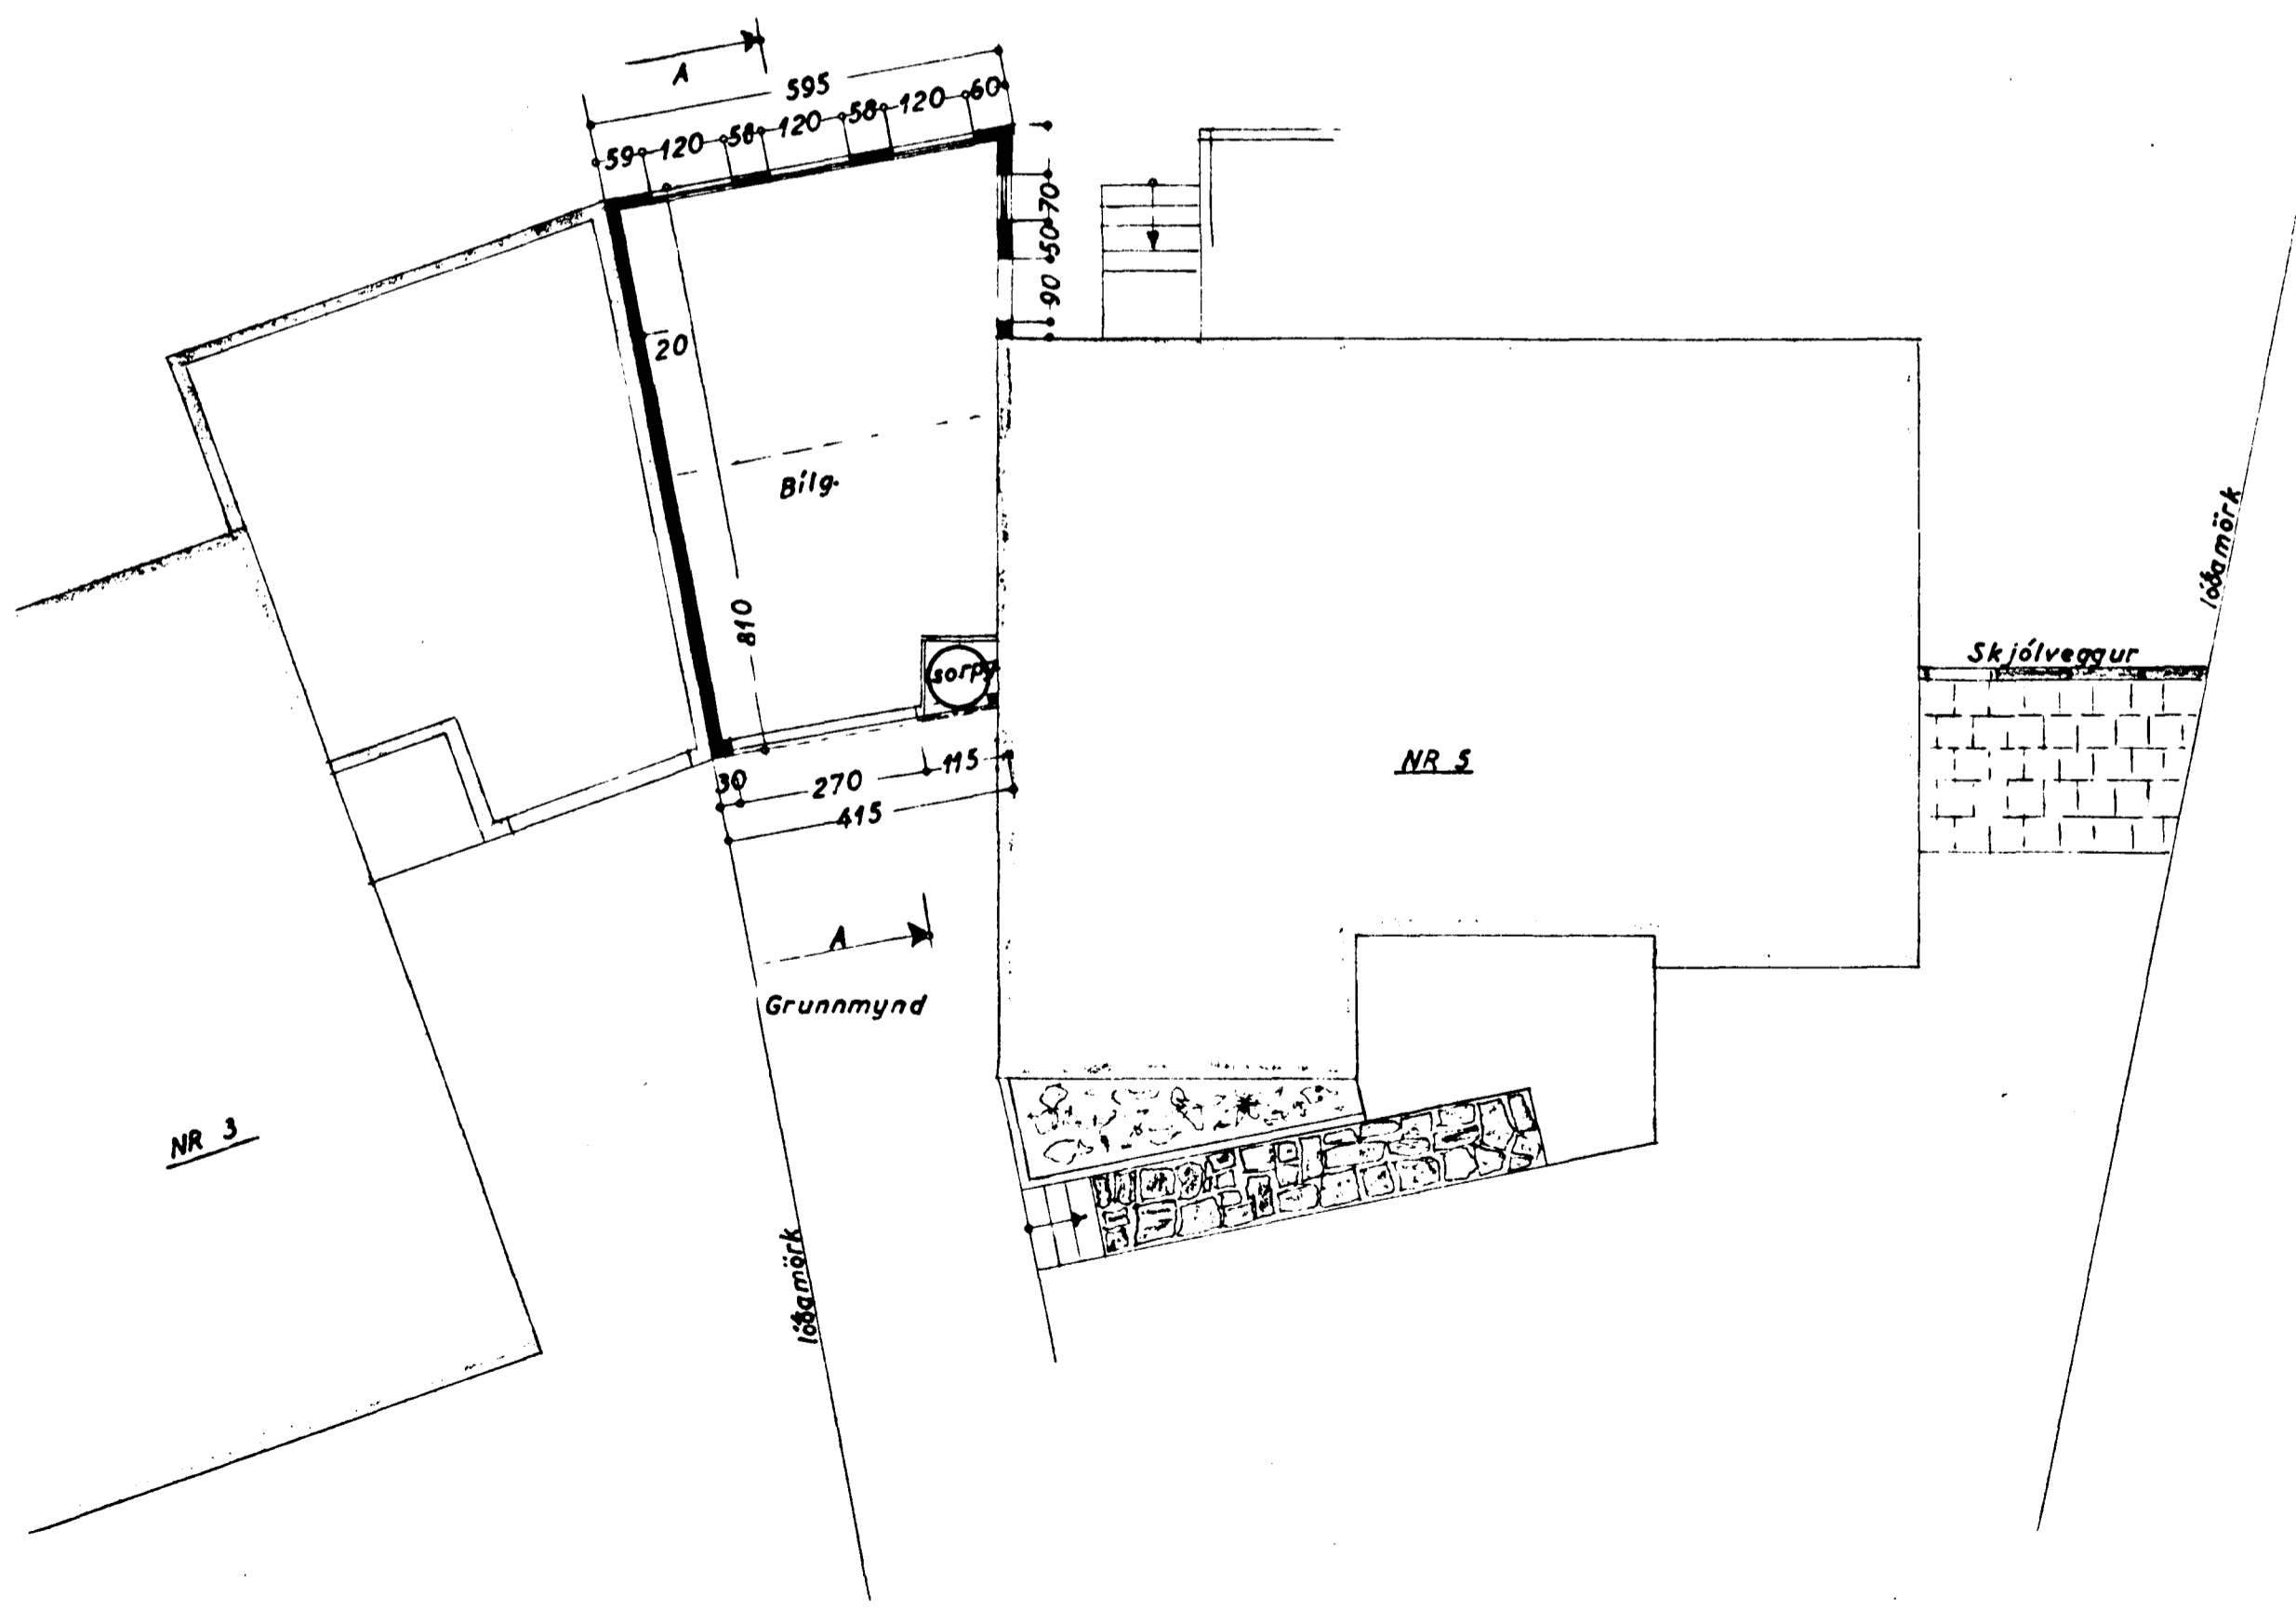

ERLUHRAUN NR. 5
BÍLGEYMSLA
SKJÓLVEGGUR
ÚTH
Grunmynd } 1:100
Snið }
Afstöðumynd 1:500

Stærðarskipti 5. apríl 1966
F. Sigurðsson