(ERLUHRAUN) nr.6 Eig: Jón Kristjánsson 1:100

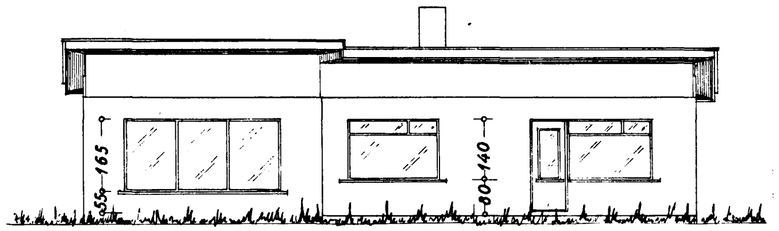

Suðvestur

AFSTÖÐUMYND 1:500

Stærð húss:
127,0 m²
494,0 m³

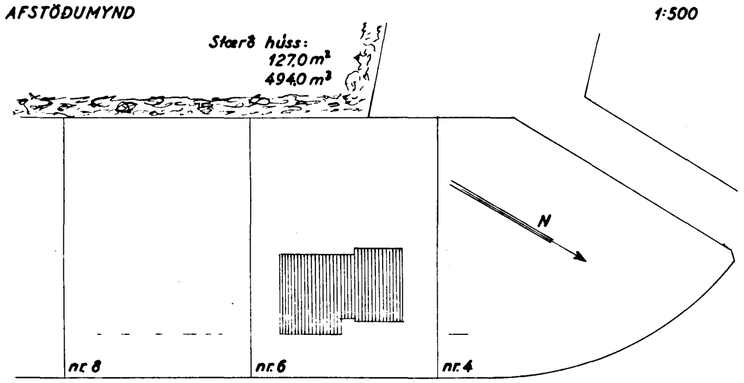

(ERLUHRAUN)

Samþykkt á fundi byggingarnefndar þ. 8/12 1960

BYGGINGAFULLTRÚINN
Í HAFNARFIRÐI
Jón Bergsson

Þorvaldur Magnússon
HÚSASMÍÐAMEISTARI:
MÚRARAMEISTARI:

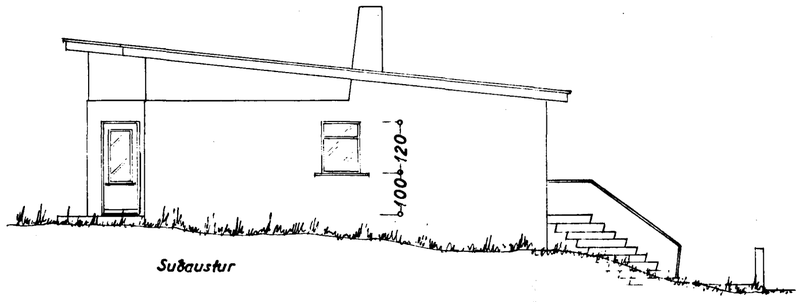

Suðaustur

Norðaustur

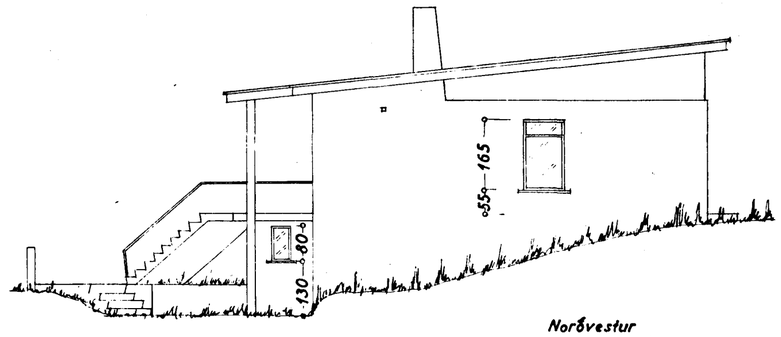

Norðvestur

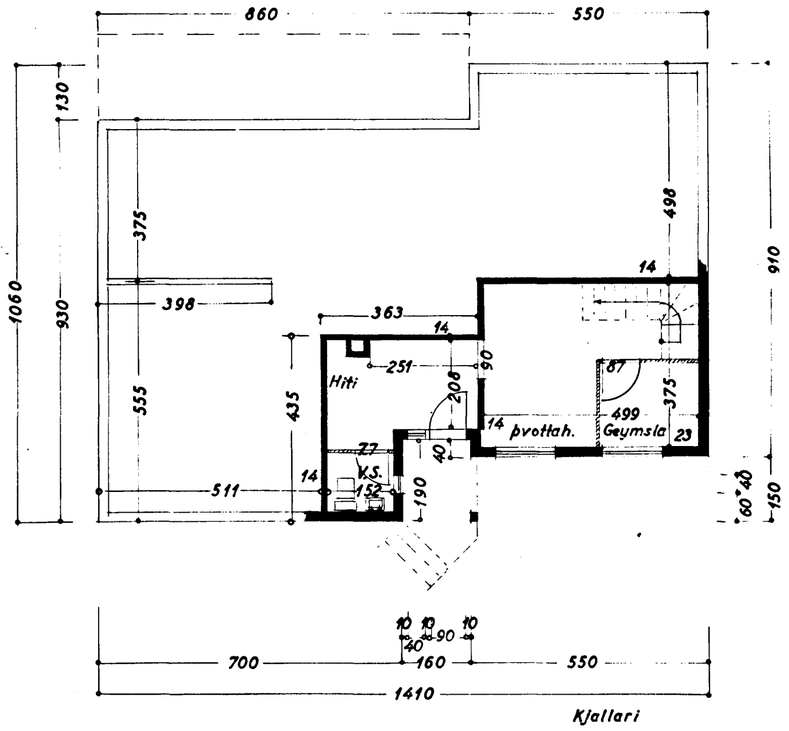

Kjallari

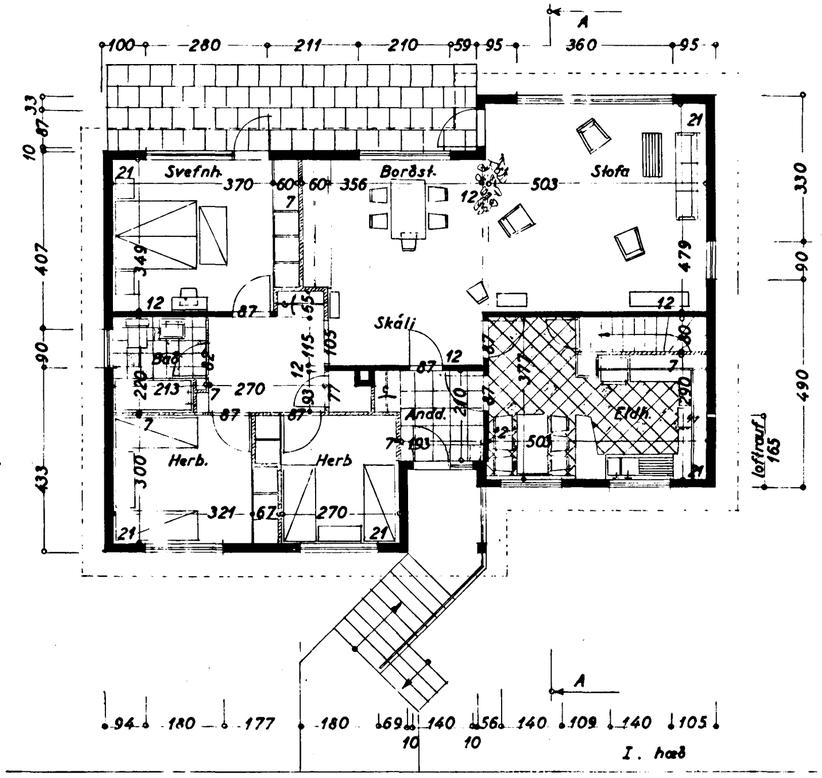

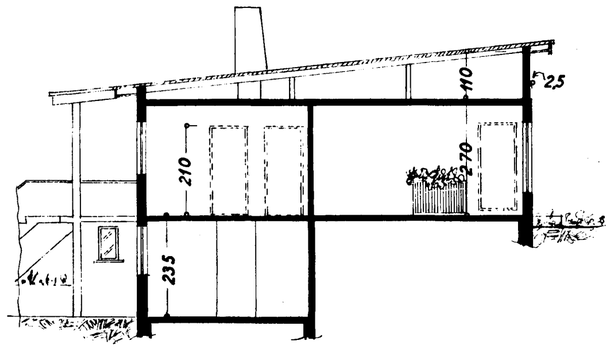

Snið: A-A

Hafnarfirði í janúar '60
F. Sigurðsson