


Erluhraun nr. 7

1:100

Eig:

Bergþór Jónsson

Erluhraun

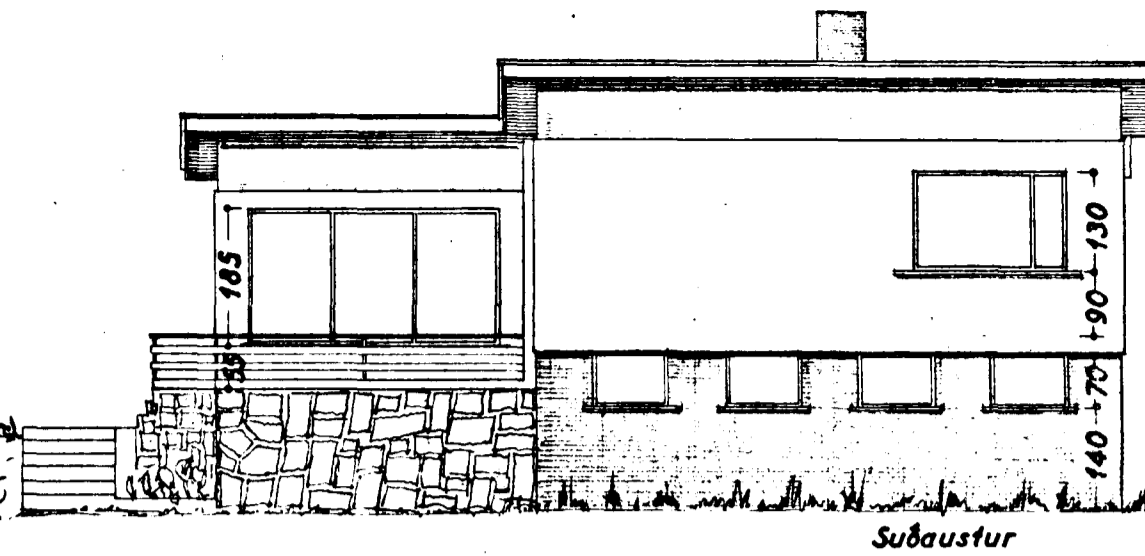

Subaustur

AFSTÖÐUMYND

1:500

Stærð húss:

124.3 m²
507.0 m³



5

ERLUHRAUN

7

850


9

Sampykkt á fundi bygginga-
nefndar þ. 17. 5. 1964


BYGGINGAFULLTRÚINN
I HAFNARFIRDI

Jón Bergsson


Þorvaldur Magnússon
HÚSASMÍÐAMEISTARI
Guðni Magnússon
MURAMEISTARI: Garl Jónsson
PÍPULAGNINGAMEISTARI:

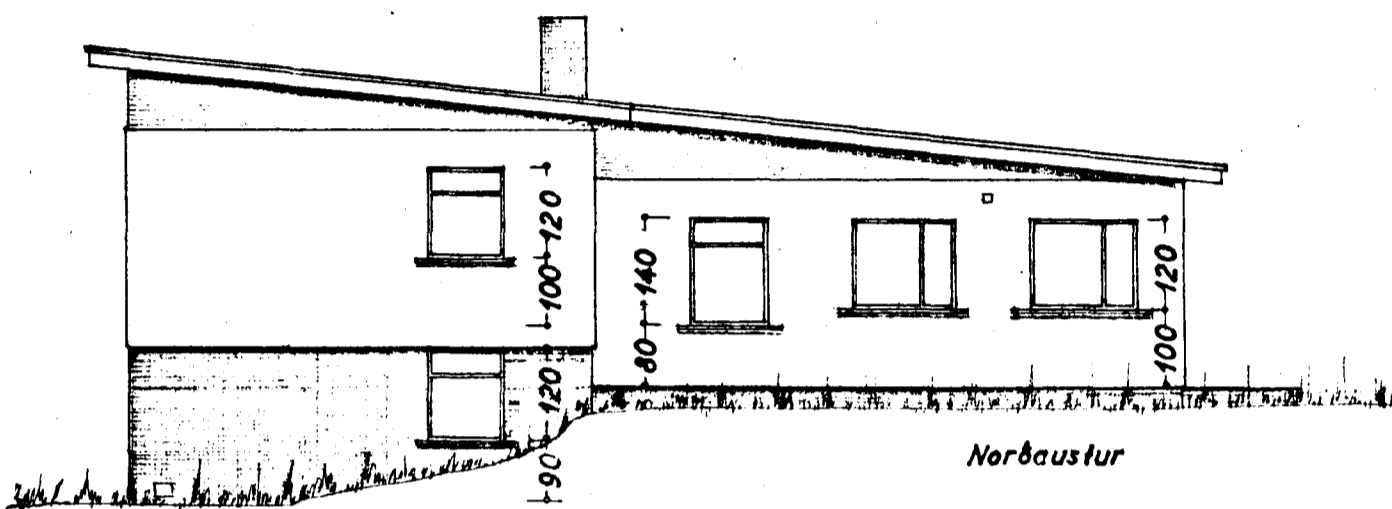


Norðaustur

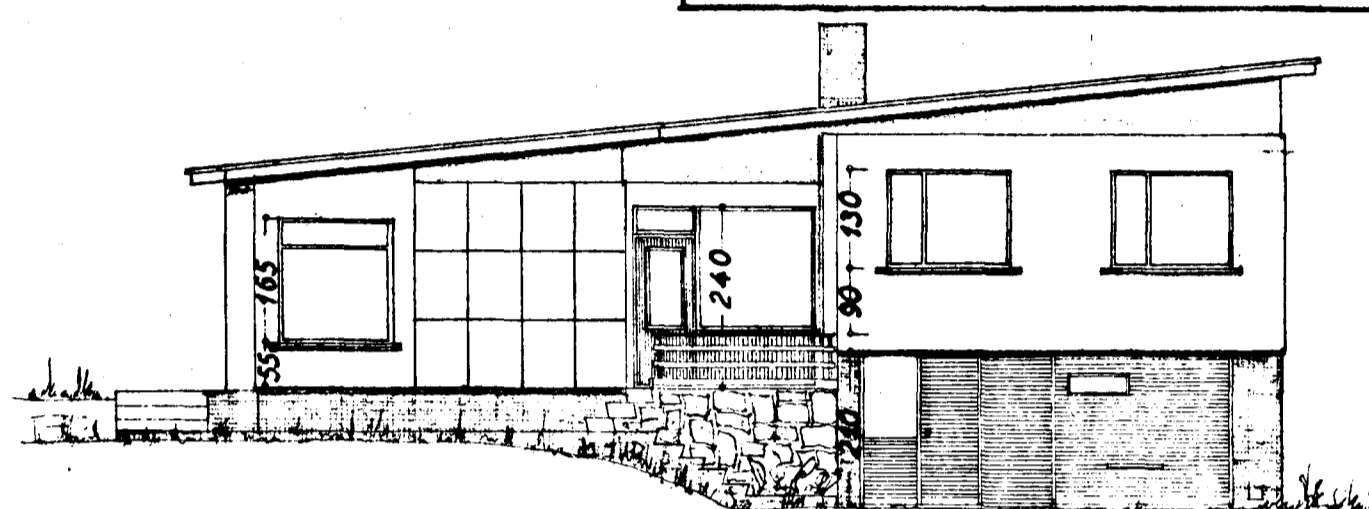


Suðvestur

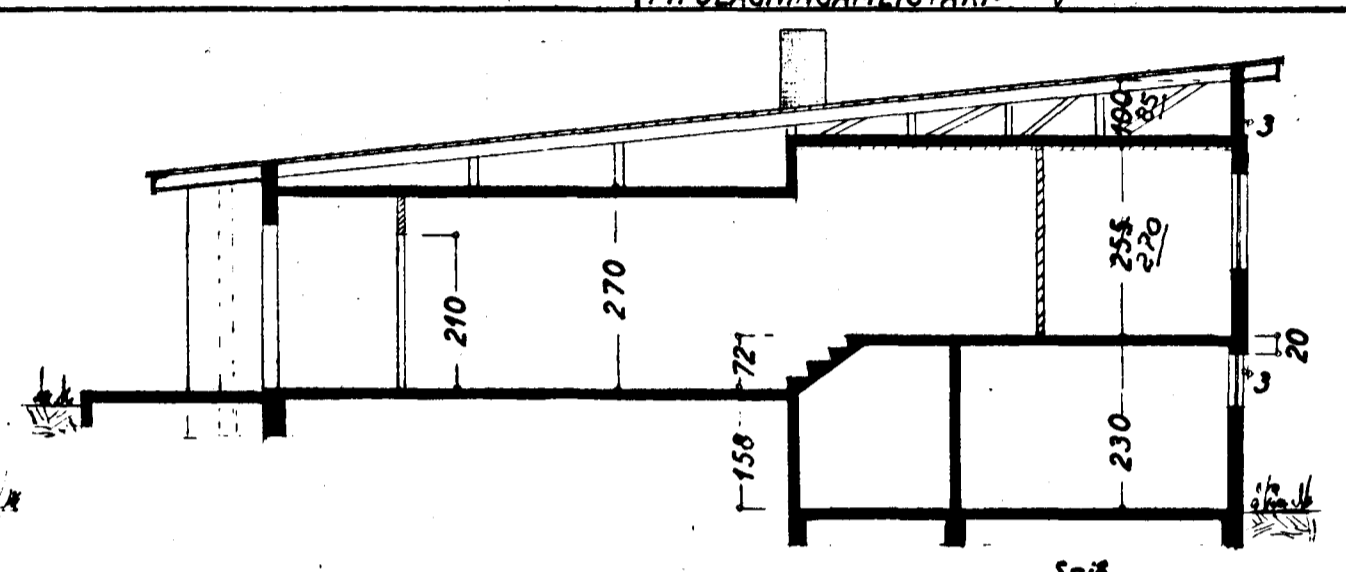


Snið

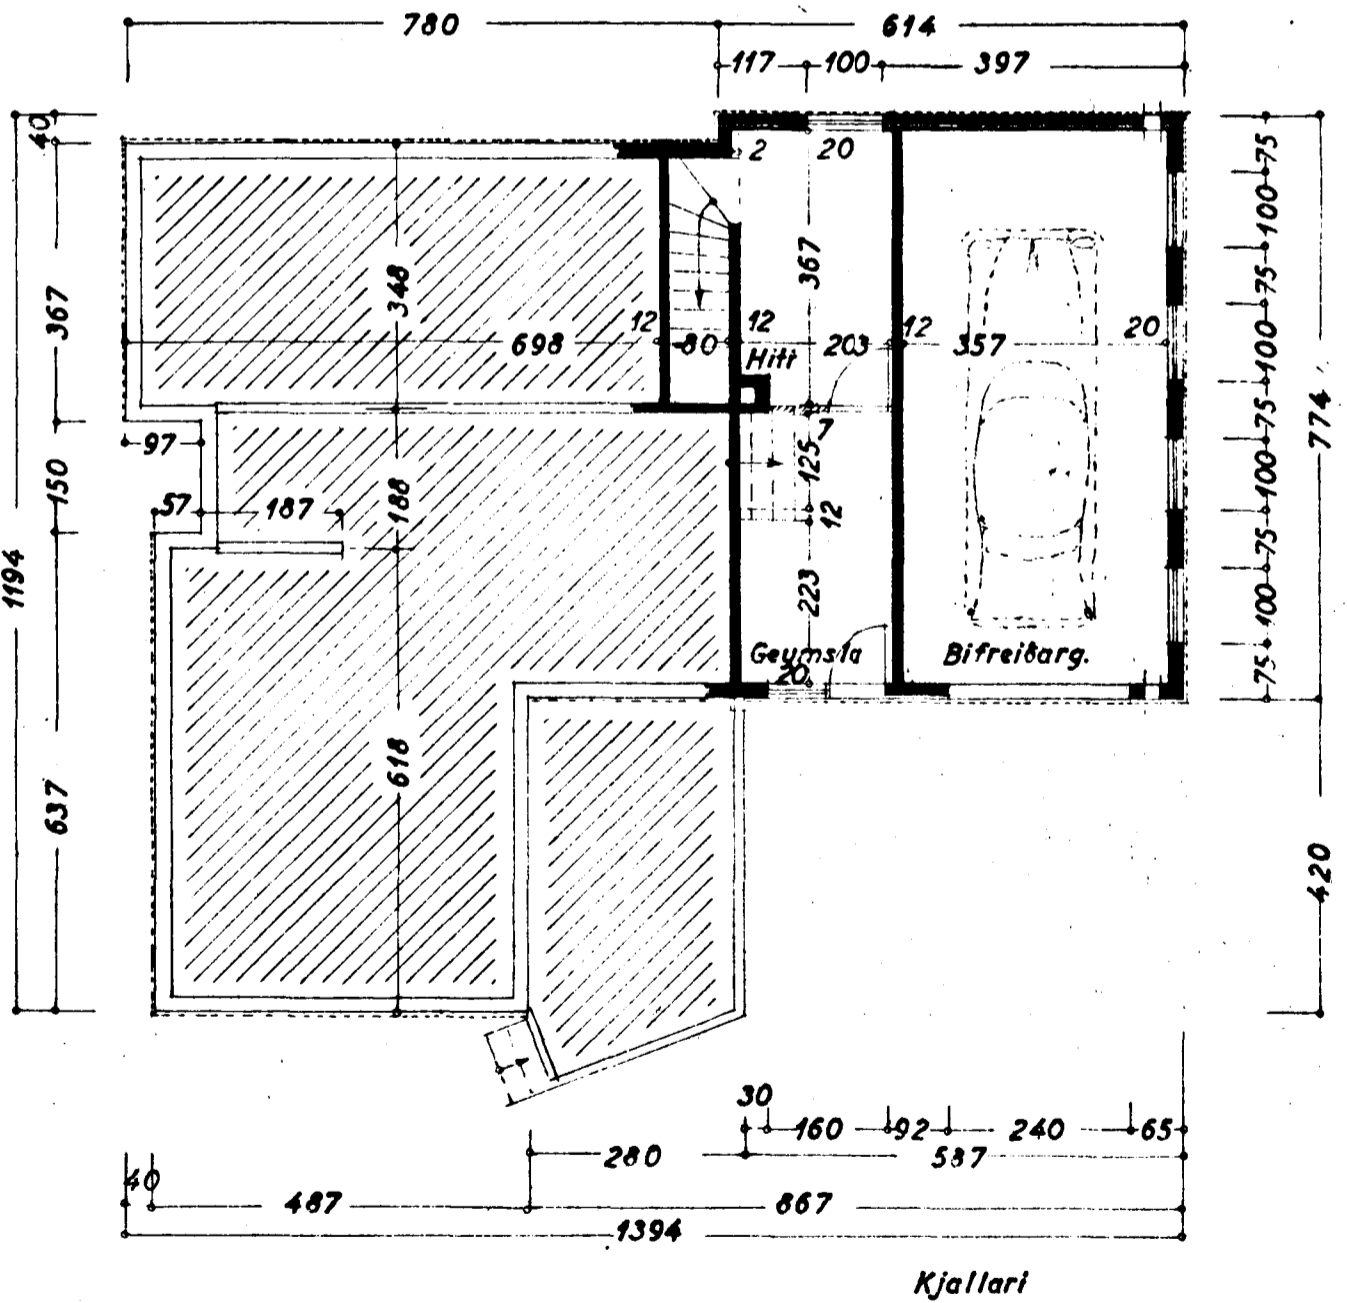

Kjallari

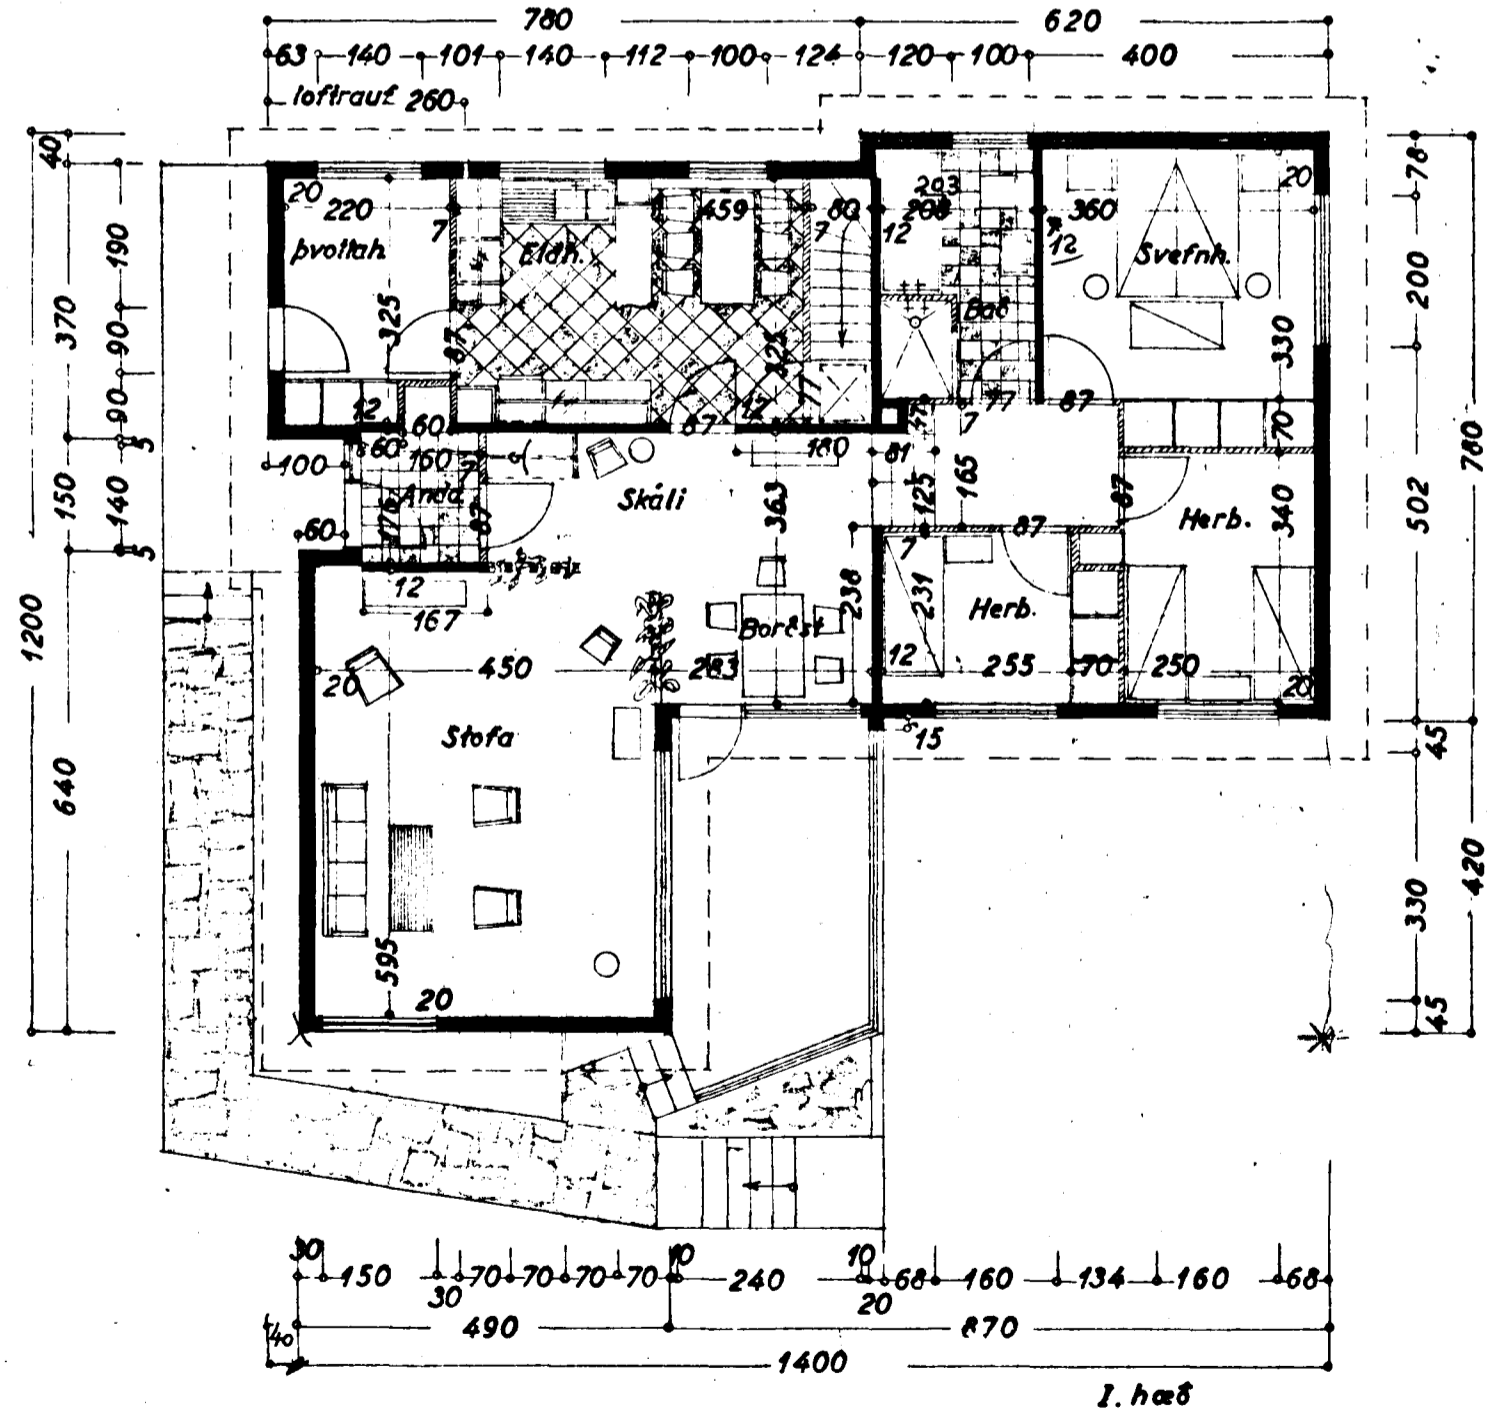

1. hæð

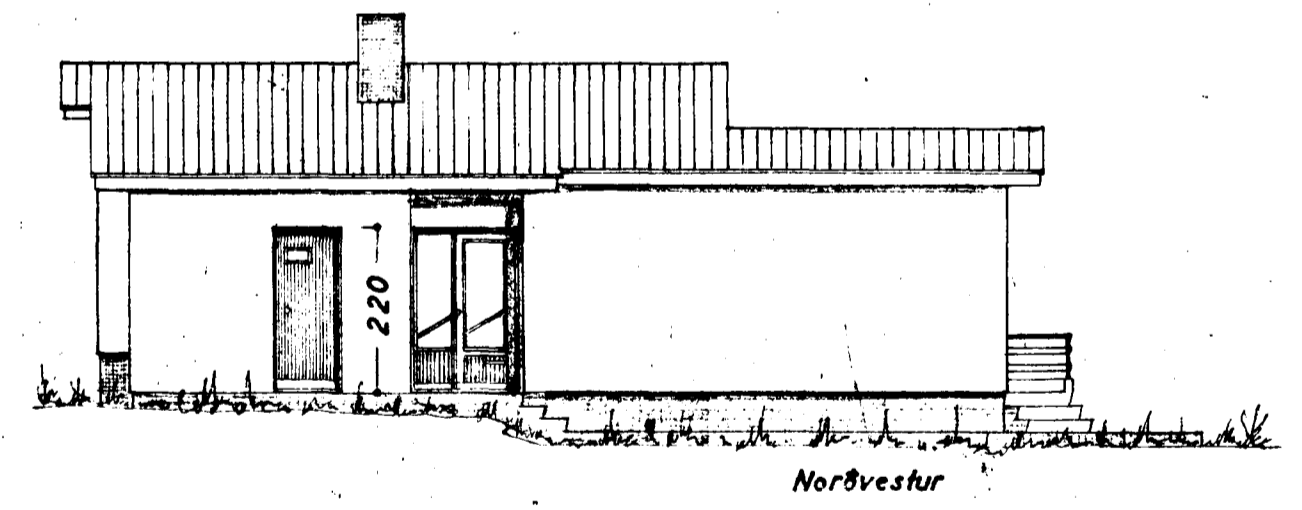

Norðvestur

Spalmarfirdi 1 apríl 1964
F. Sigurðsson