


LOFT YFIR KJALLARA

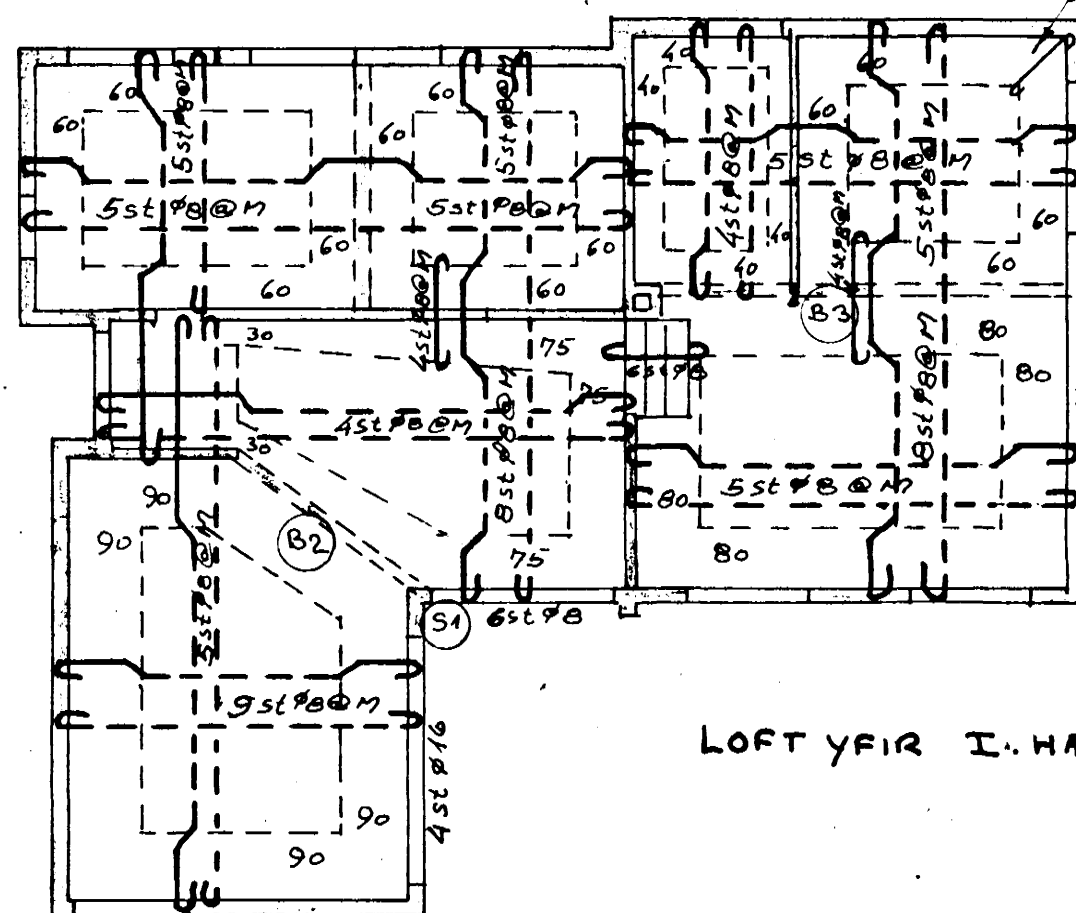


LOFT YFIR I. HÆÐ

AUKAJÄRN I ÖLL ÖTHORN  
5st #8 150cm lg.

JÄRN I EFRA BORDI

JÄRN I NEDRA BORDI

PLÖTUBYKKI 12 CM  
YFIR DYR & GLUGGA 3 st #8, NEMA  
ANNARS 5 E GETIÐ

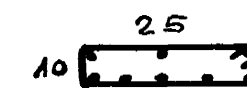

PLÖTUBITAR

(B1) & (B2) & (B3) 3 #16 AÐ OFAN  
5 #16 AÐ NEDAN  
KRYKKJUR #8 @ 20cm



SÜLA  
4 #16 í HORNUM  
KRYKKJUR #8 @ 20cm

SKAÐ	FRÖMING	DRÖG
DRÖG	TON BERGSSON DRÖG	VERKFR MVT
DRÖG	ERLUHRAUN 7 JÄRNALÖGN	
DRÖG	M = 1:100	DRÖG. MAÍ '64