



SKÝRINGAR:

FRÁGANGUR Á LÓÐAMÖRKUM VERÐI GERÐUR Í SAMRÁÐI VIÐ LÓÐARHAFA AÐLIGGJANDI LÓÐA. STÆRÐ OG STAÐSETNING LÓÐA, BYGGINGARREITA OG BÍLASTÆÐA ERU SÝND Á MÆLIBLÖÐUM.

2h= HÚS Á TVEIMUR HÆÐUM
 G= REIKNUÐ HÆÐ Á GÖTU, GANGSTÉTT, -STÍG EÐA LÓÐAMÖRKUM
 L= LANDHÆÐ VIÐ LÓÐAMÖRK (LEIÐBEINANDI)
 H= HÆÐ Á AÐKOMUGÓLFI - SJÁ SKILMÁLA
 Fr= TENGIAÐ Á OFANVATNSFRÁRÆSI
 Fs= TENGIAÐ Á SKÓLPFRÁRÆSI

BAKRÁRARVATN HITAVEITU SKAL VEITA Í REGNVATNSFRÁRÆSI. NEYSLUVATNSHEIMÆÐAR ERU Ø32 mm PE100, NEMA ANNAÐ SÉ SÝNT Á TEIKNINGU. TENGIAÐ NEYSLUVATNSHEIMÆÐAR ER AÐ ÖLLU JÖFNU 1,2 m UNDIR YFIRBORÐI LANDS.

- NEYSLUVATNSHEIMÆÐ (MEÐ LOKA)
- REGNVATNSFRÁRÆSI
- SKÓLPFRÁRÆSI
- NÚMER LÓÐAR
- HÚSAGERÐ, SJÁ SKILMÁLA
- NÚMER AÐLIGGJANDI LÓÐABLAÐA

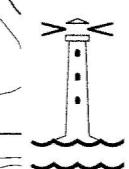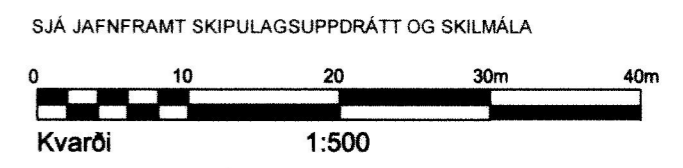

**HAFNARFJARÐARBÆR
 SKIPULAGS- OG BYGGINGARSVIÐ**

ESKIVELLIR 11 OG 13 DREKAVELLIR 28, 30, 32, 34, 36 OG 38 HÆÐABLAÐ 25,218,1	
VELLIR 5. ÁFANGI	
Teikn.nr.: 413,061	
Mælt: VSB	Samþykkt: <i>HS.</i>
Hannað: VSB	M.kv.: 1:500
Teiknað: EJ	Dags.: 24.08.2017
Breytt: ÁGÚST 2017, HÆÐABLAÐ FRÁ VSB DAGS.08.12.05	
UPPFÆRT HJÁ SKIPULAGS- OG BYGGINGARSVIÐI	
HAFNARFJARÐAR	Blaðst.: A3

BREYTINGAR:

Breyting A; 05.04.06 HKB. Hæðir á lóðamörkum nema við Drekaelli 36. Tengihæð við Drekaelli 30 og 32, hæð aðkomugólfs við Drekaelli 30
 Breyting B; 30.07.07 EP. Breytingar á bílastæðum við Drekaelli 28 og 30, samp. af skipulags- og byggingarfulltrúa Hfj.

Breyting C; 30.08.07 IRB. Breytingar á bílastæðum við Drekaelli 38 samp. af skipulags- og byggingarfulltrúa Hfj.
 Breyting D; 16.04.09 RS. Innkeyrslum að Eskivöllum 11 til 15 fjölgað samp. af skipulags- og byggingarráði 13.01.2009
 Breyting E; 24.08.17 EJ. Breytt deiliskipulag samp. af skipulags- og byggingarráði 04.04.2017, óðlæðist gildi 18.05.2017.
 Eskivellir 11-13. byggingarreitum beytt, fjölgun íbúða, bílakjallari felldur út, fjölgun bílastæða.