


HNITASKRÁ:

AUSTUR	NORÐUR	NR	AUSTUR	NORÐUR	NR
354396.428	396880.338	103	354530.142	396889.816	142
354408.423	396892.500	104	354491.742	396883.002	143
354429.108	396903.373	105	354471.199	396879.357	144
354446.941	396906.538	106	354470.321	396881.233	145
354451.578	396903.298	107	354470.147	396882.218	146
354461.711	396846.190	108	354458.725	396880.191	147
354460.091	396843.871	109	354454.532	396903.822	148
354460.441	396841.902	110	354462.966	396867.740	149
354393.702	396871.569	114	354503.335	396874.903	150
354462.759	396840.282	115	354531.889	396879.970	151
354471.320	396792.036	116	354534.208	396878.350	152
354469.700	396789.717	117	354538.488	396854.227	153
354470.049	396787.748	118	354542.681	396830.596	154
354400.842	396831.327	122	354471.061	396828.277	155
354410.450	396777.173	133	354502.661	396821.464	156
354457.772	396908.459	134	354482.117	396817.819	157
354486.326	396913.526	135	354481.240	396819.694	158
354499.390	396915.844	136	354481.066	396820.679	159
354510.038	396918.037	137	354469.644	396818.652	160
354524.733	396910.963	138	354465.626	396841.299	161
354528.816	396902.382	139	354461.346	396865.422	162
354531.346	396894.479	140	354498.118	396847.064	163
354531.762	396892.135	141	354507.965	396848.811	164


HNITASKRÁ ER Í LANDSHNITAKERFINU ISNET-93

SKÝRINGAR:

- KVÖÐ UM BILASTÆÐI
- FJÖLDI STÆÐA SAMKVÆMT SKILMÁLUM OG REGLUG.
- BINDANDI MÖRK BYGGINGAREITS
- HÁMARKS BYGGINGARREITUR
- KVÖÐ UM SÉRAFNOTARÉTT F. ÍBÚÐIR Á JARÐHÆÐ
- BYGGINGARREITUR ÚTBYGGINGA
- KVÖÐ UM GRÓÐUR OG GÖNGULEIÐIR
- NÚMER LÖÐAR
- HÚSAGERÐ, SJÁ SKILMÁLA
- NÚMER AÐLIGGJANDI LÖÐABLAÐA, STAÐGREINIR

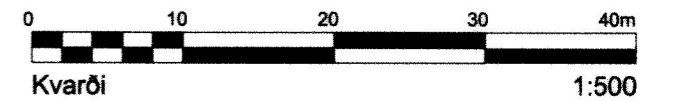

DEILISKIPULAG SAMÞYKKT Í SKIPULAGS- OG BYGGINGARRÁÐI
23.01.2006 OG Í BÆJARSTJÓRN 24.01.2006

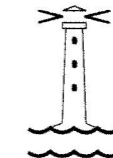

**HAFNARFJARÐAR
SKIPULAGS- OG BYGGINGARSVIÐ**

ESKIVELLIR 11 OG 13 DREKAVELLIR 28, 30, 32, 34, 36 OG 38 MÆLIBLAÐ 25,218,1	
VELLIR 5. ÁFANGI	
Teikn.nr.: 413,011	
Mælt: VSB	Samþykkt: <i>JS 17/12</i>
Hannað: VSB	M.kv.: 1:500
Teiknað: EJ	Dags.: 24.08.2017
Breytt: ÁGÚST 2017, MÆLIBLAÐ FRÁ VSB DAGS.08.12.05	
UPPFÆRT HJÁ SKIPULAGS- OG BYGGINGARSVIÐI	
HAFNARFJARÐAR	Blaðst.: A3

BREYTINGAR:

Breyting A: 05.04.06 HKB. Málsetningar lóða við Eskivelli 11 og Drekaelli 28
Breyting B: 30.07.07 Eþ. Breytingar á bilastæðum við Drekaelli 28 og 30, samp. af skipulags- og byggingarfulltrúa Hfj.

Breyting C: 30.08.07 IRB. Breytingar á bilastæðum við Drekaelli 38 samp. af skipulags- og byggingarfulltrúa Hfj.
Breyting D: 16.04.09 RS. Innkeyrslum að Eskivöllum 11 til 15 fjölgað samp. af skipulags- og byggingarráði 13.01.2009
Breyting E: 24.08.17 EJ. Breytt deiliskipulag samp. af skipulags- og byggingarráði 04.04.2017, ódlaðist gildi 18.05.2017, Eskivelli 11-13, byggingarreitum beytt, fjölgun íbúða, bilakjallari feildur út, fjölgun bilastæða