

ESKIVELLIR 21 HAFNARFIRÐI.


HRAUN

HRAUN

Samþykkt þann

10 SEP 2012

Byggingafræðingur í Hafnarfirði
F.h. Sigurður Steinar Krissni

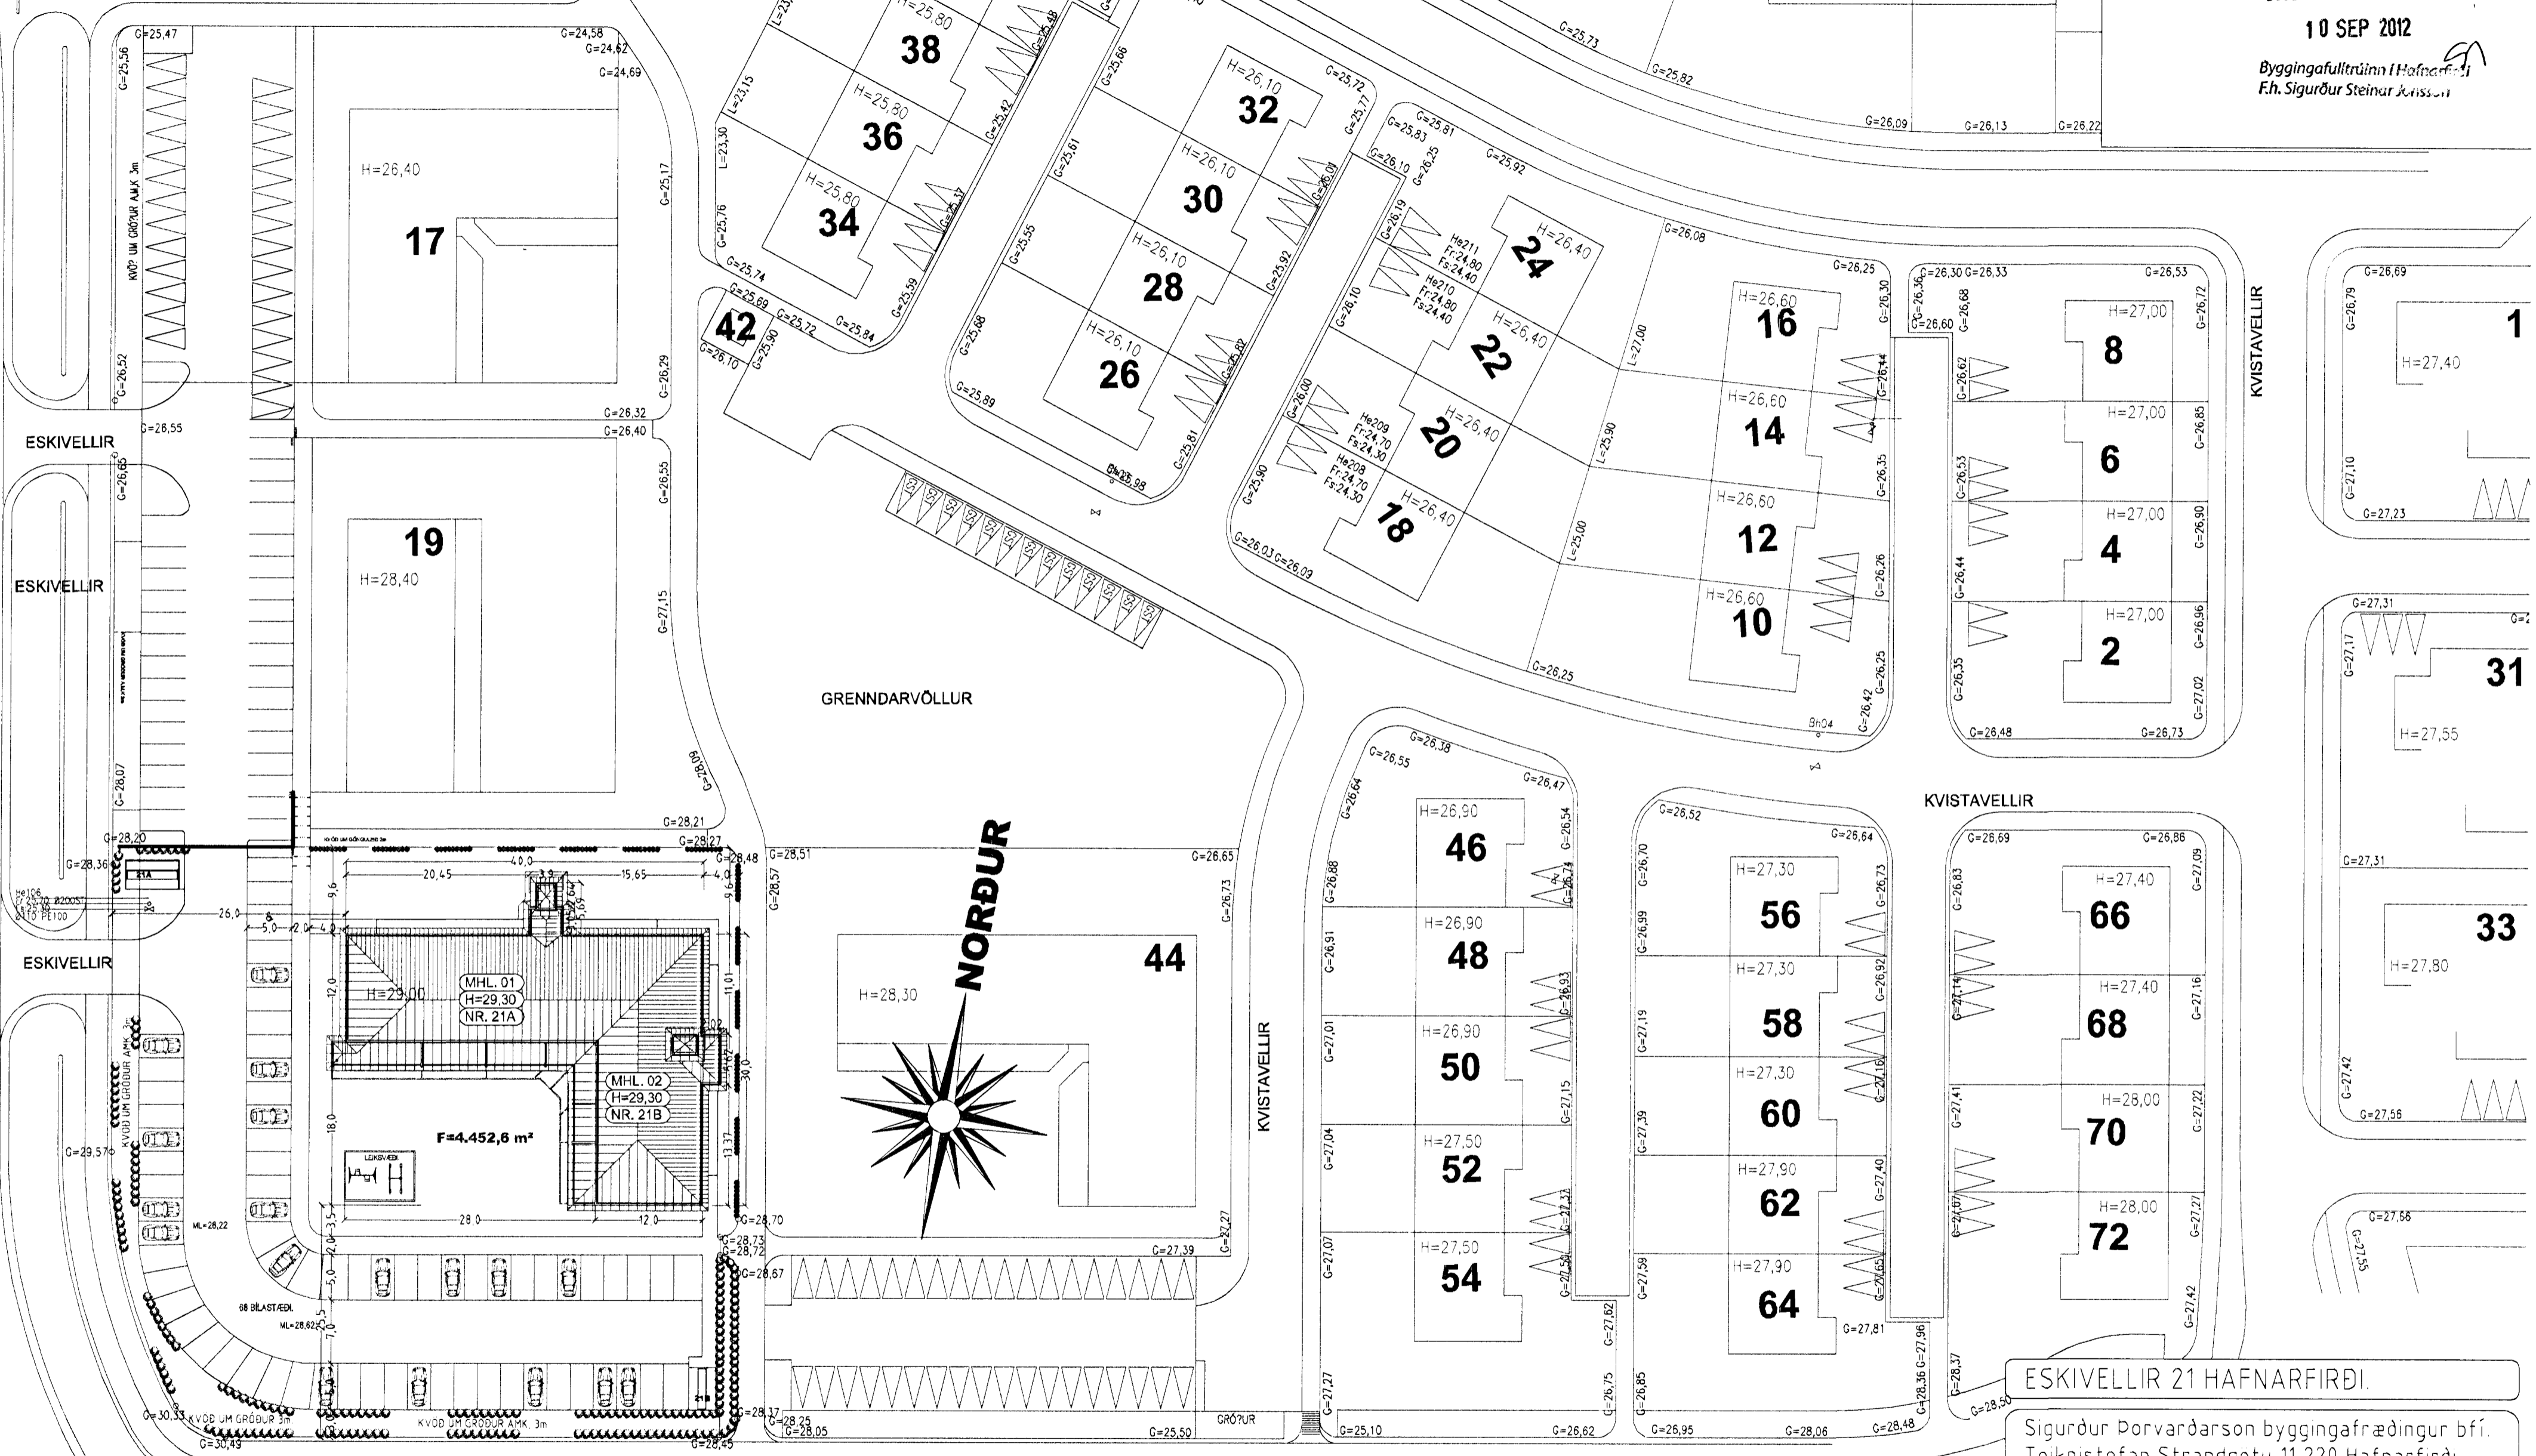

AFSTÖÐUMYND MKV. 1:500.

ÁSVALLABRAUT

ESKIVELLIR 21 HAFNARFIRÐI.

Sigurður Þorvarðarson byggingafræðingur bfi.
Teiknistofan Strandgötu 11 220 Hafnarfirði.
Sími: 5651510. Netfang: teiknistofan@simnet.is
STH: teiknistofan ehf. kt. 510298-2769. Kf. aðalhönnuðar: 141250-4189.

Skýringar:	Aðaluppdráttur
Teikning:	Afstöðumynd.
Mælikvæði:	1:500.
Dagsetning:	14 maí 2007
Undirskrift:	<i>Sigurður Steinar Krissni</i>
Blað nr.:	13 af 14.
Breytt:	Júli 2011, gerðar breytingar á svalalokunum, hiti í gólfu felldur niður, aðkomu að lóð breytt, skr. tafta lagfærd.

KLUKKUTORG