


ESKIVELLIR 21 HAFNARFIRÐI.

Samþykkt þann

10 SEP 2012

Byggingafulltrúinn / Hafnarfirði
F.h. Sigurður Steinar Jónsson

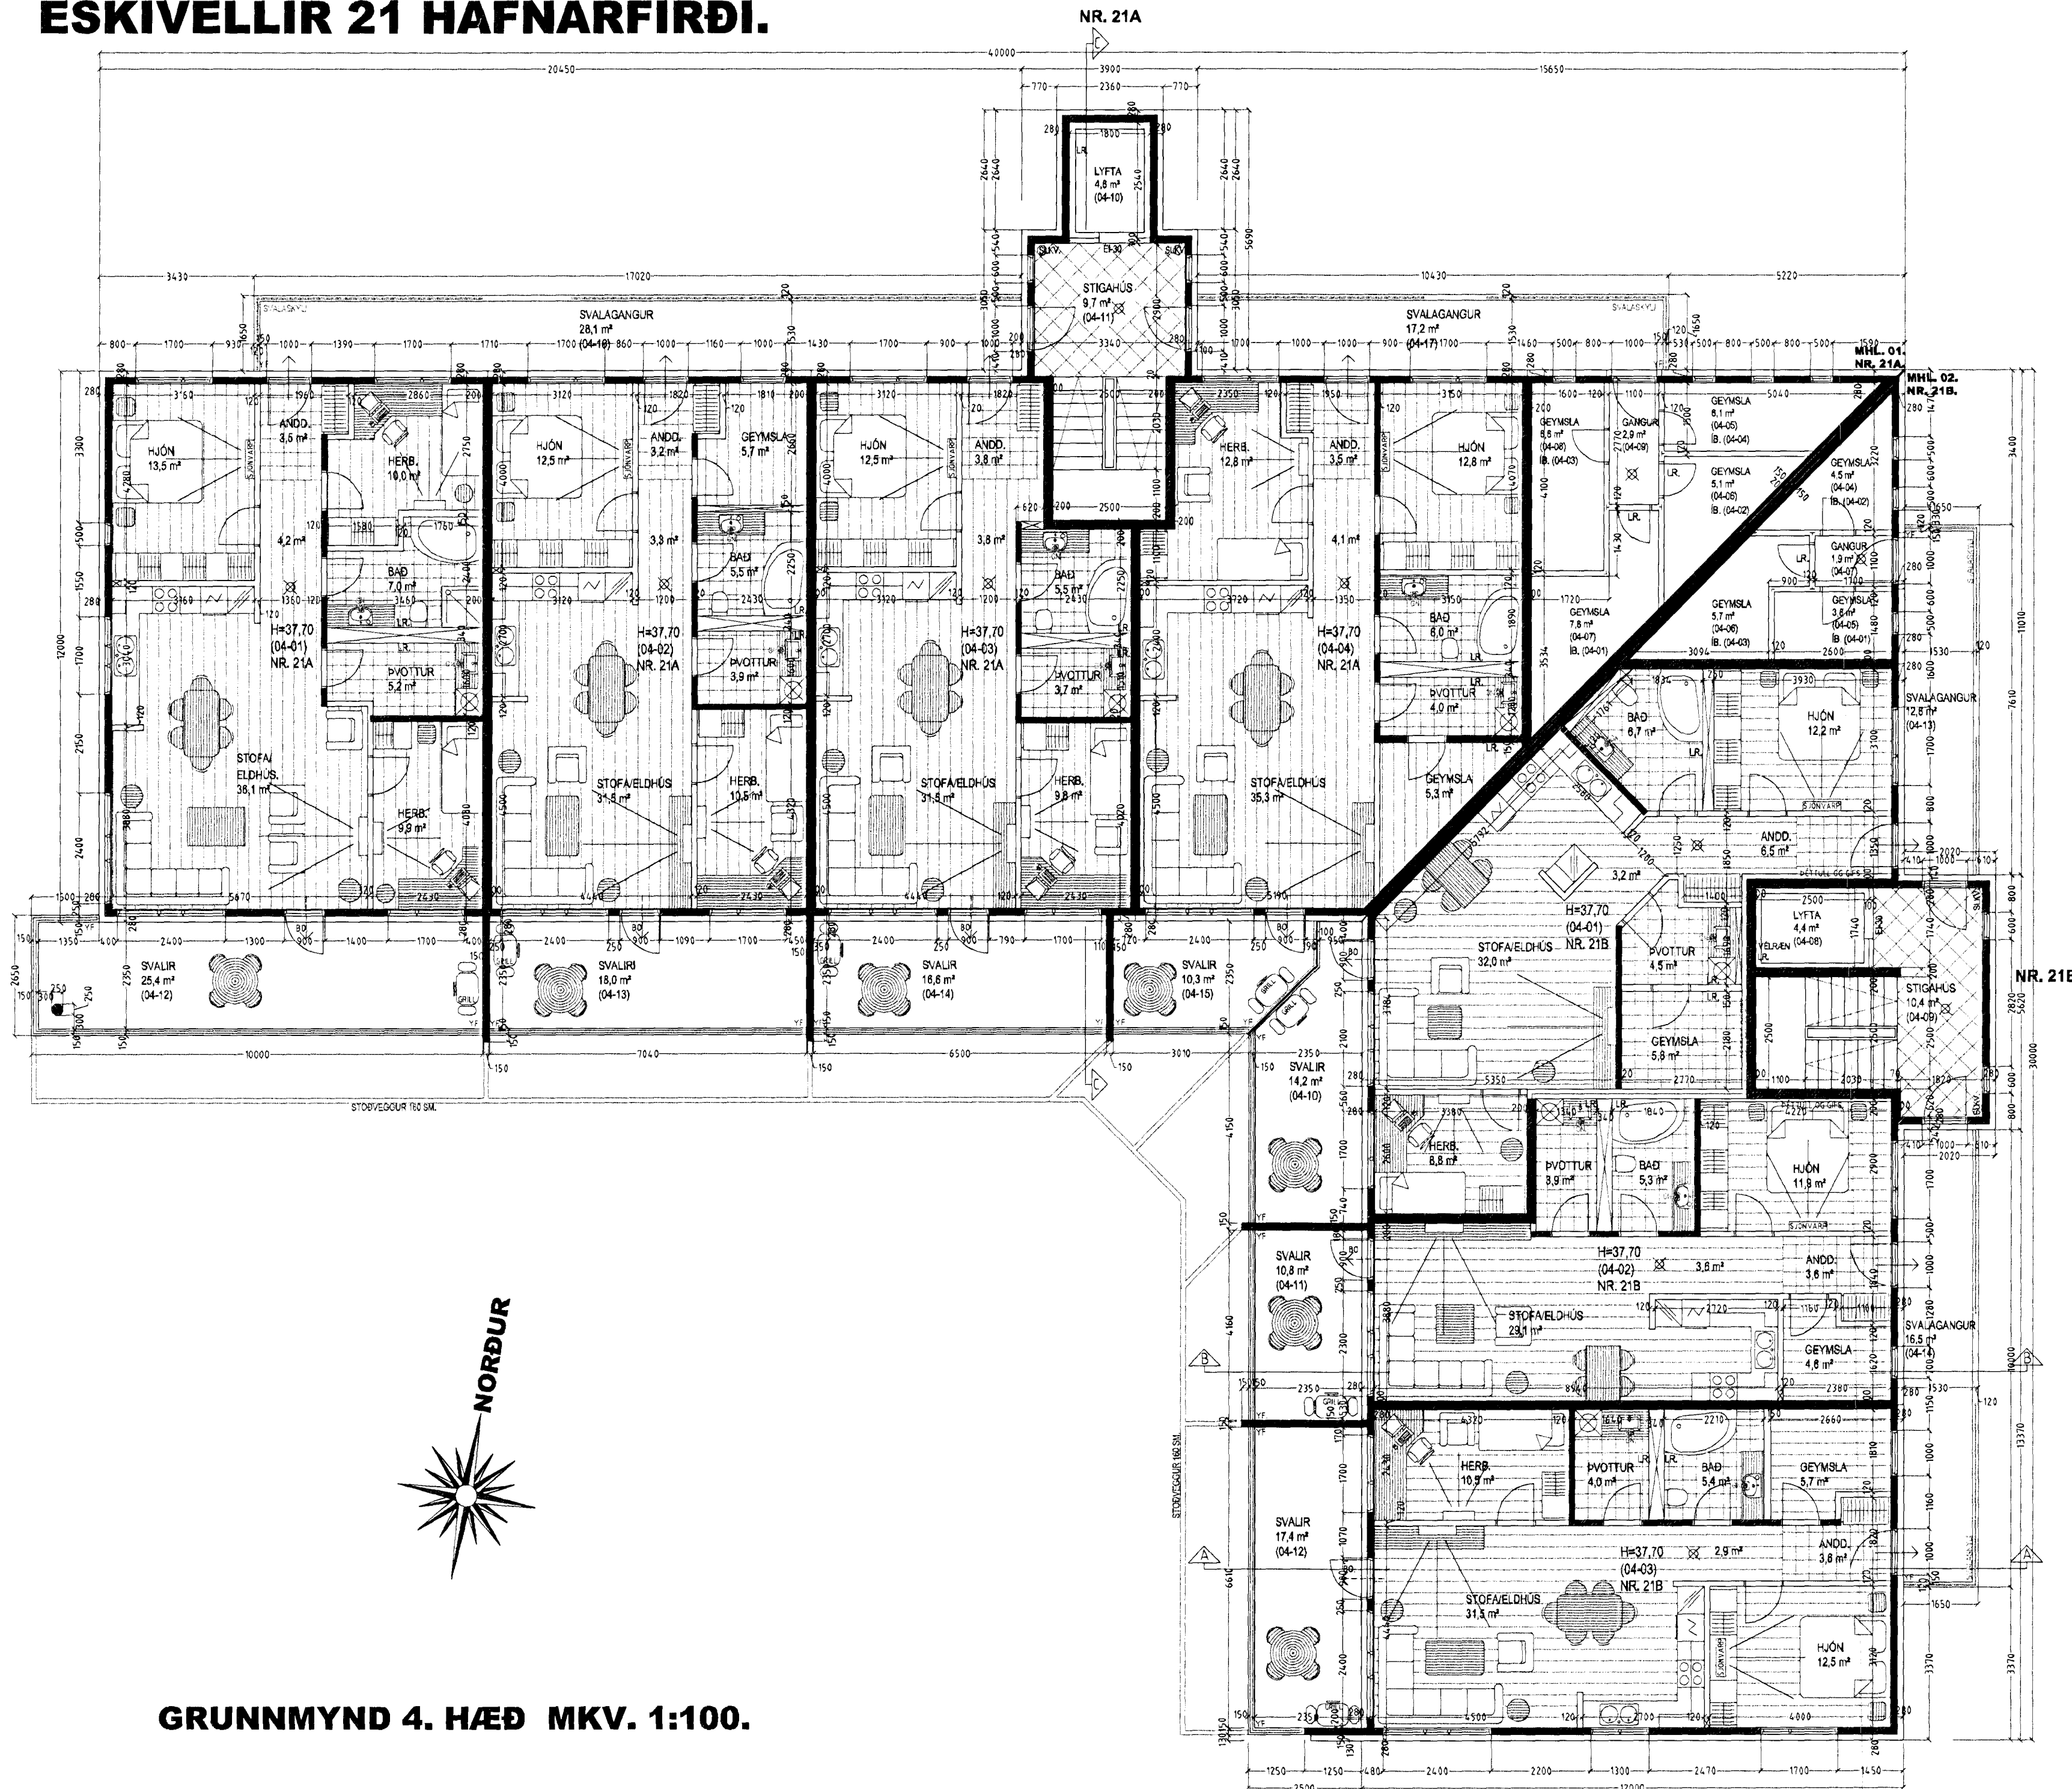

GRUNNMYND 4. HÆÐ MKV. 1:100.

ESKIVELLIR 21 HAFNARFIRÐI.

Sigurður Þorvarðarson byggingafræðingur bfi.
Teiknistofan Strandgötu 11 220 Hafnarfirði.
Sími 5651510. Netfang teiknistofan@simnet.is
STH teiknistofan ehf. kt. 510298-2769. Kf. aðalhönnuðar: 141250-4189

Skýringar:	Aðaluppdráttur
Teikning:	Grunnmynd 4. hæð
Málkvarði:	1:100. Dagsetning 14. maí 2007
Undirskrift:	<i>3/9/12</i>
Blað nr. 5 af 14.	
Breytt: Júlí 2011, gerðar breytingar á svalalokunum.	
híti í gólfu felldur niður, aðkomu að lóð breytt, skr. tafla lagfærd	