
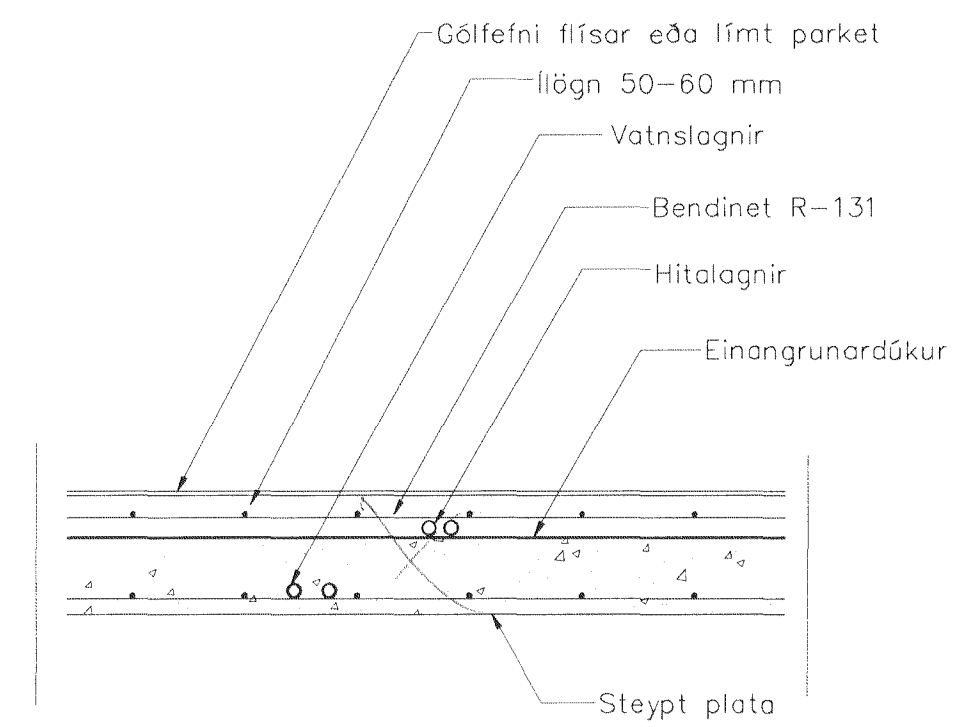


Samþykkt bann
 30 AUG 2011
 Byggingarstjórnunni í Hafnarfirði
 E. H. Eðlifr S. Gunnlaugsson

HITALAGNIR SKÝRINGAR

HITALAGNIR ERU AQUATHERM 16mm Í IDRÁTTARRÖRI
 NEMA ANNAD SÉ SÝNT
 EINGÖNGU SKAL NOTA LAGNAEFNI VIÐURKENNT AF
 RANNSÓKNARSTOFNUN BYGGINGARÞENADARINS.
 LAGNIR, TENGDÓSIR OG DEILIGRINDUR SKULU VERA FRÁ
 SAMMA FRAMLEIÐANDA OG PASSA SAMAN.
 SETJA SKAL FESTINGAR Á LAGNIR c/c 150 cm, VIÐ
 BEYGJUR SKAL SETJA 3 FESTINGAR.
 BEYGJURADIUS SKAL ÁVALLT VERA STÆRRI EN 5 * YTRA
 ÞVERMÁL PÍPNA.
 ÞRÝSTIÞRÓFUN Á PLASTLÖGNUM SKIPTIST Í 2 LOTUR FYRRI
 LOTA ER FRAMKVÆMD Í 1 KLUKKUSTUND OG ER ÞRÝSTINGUR
 15 BAR FYRIR NEYSLUVATN.
 SEINNI LOTAN ER GERÐ Í BEINU FRAMHALDI AF FYRRI LOTU
 OG SAMI ÞRÝSTINGUR NOTAÐUR SEINNI LOTA SKAL STANDA Í
 2 KLUKKUSTUNDIR.
 FYLLA SKAL ÚT ÞRÓFUNARBLAD SEM SÝNIR NIÐURSTÖÐUR
 ÞRÓFUNAR.

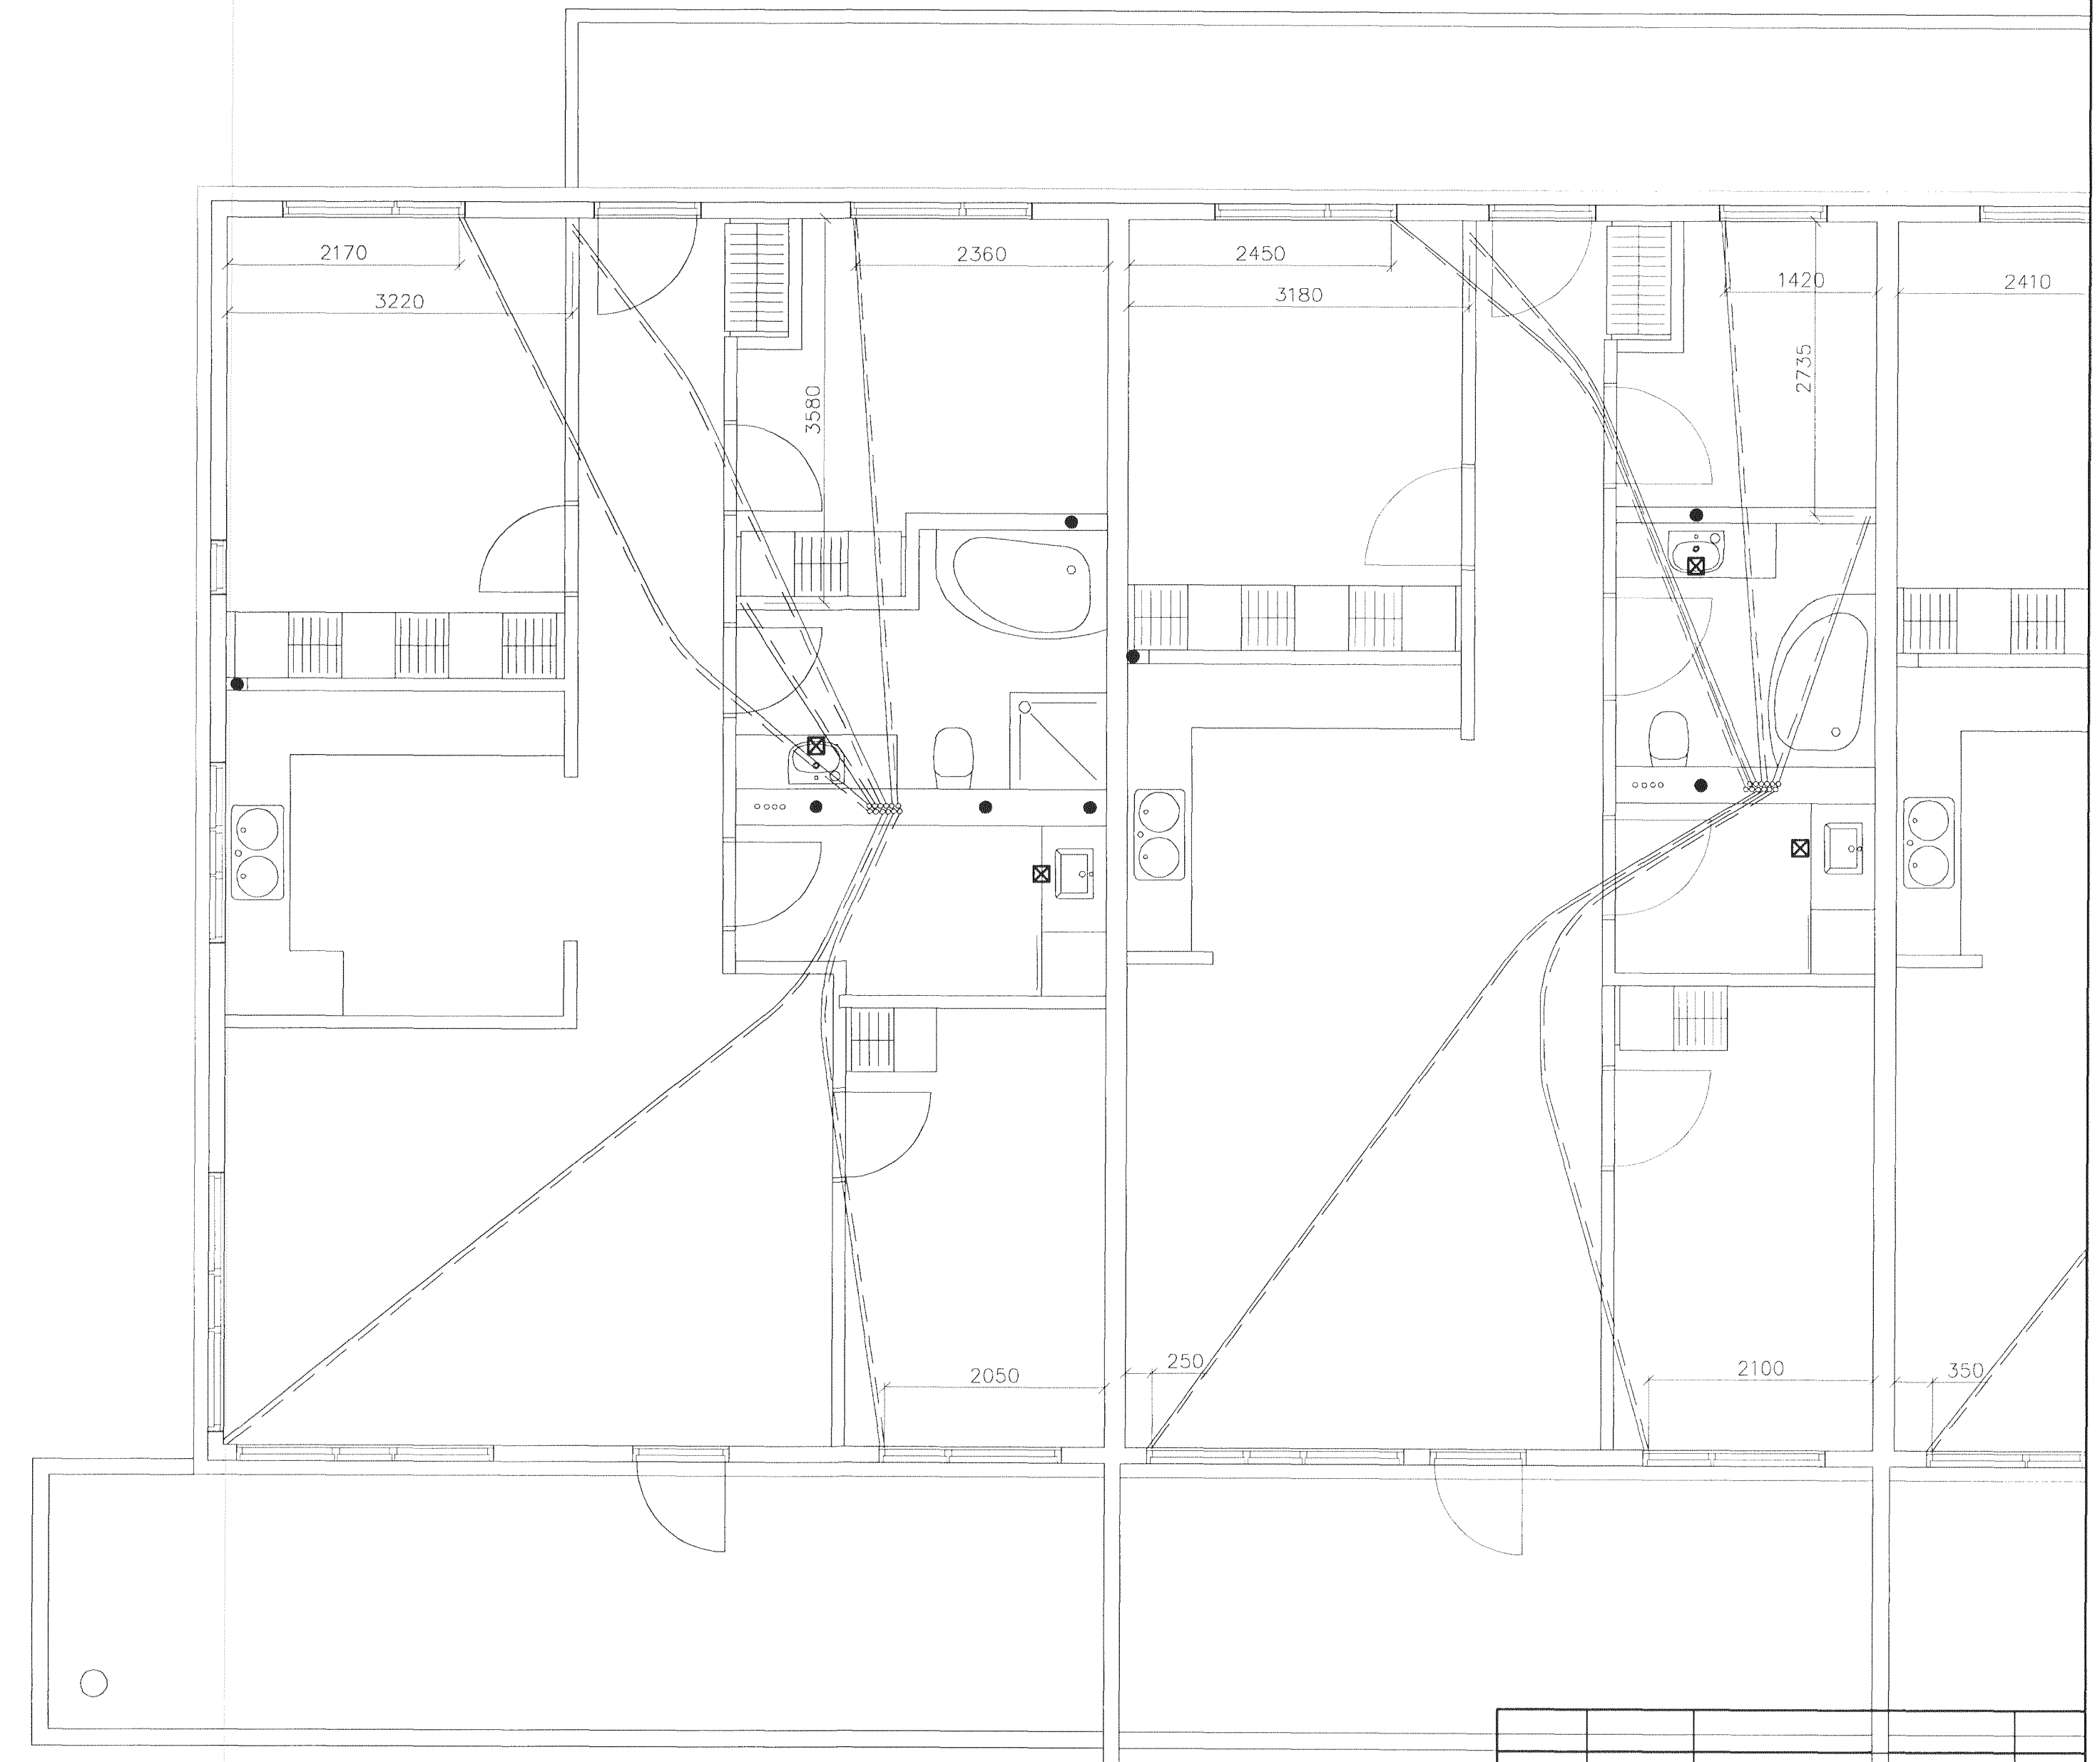

LAGNIR, SNID, 1:20

GRUNNMYND 2 HÆÐAR 1:50

01	APRÍL 09	GÓLFHITI BURT, IDRÁTTARRÖR	
		SETT Í STADIN	G.H.
Br.	Dags.	Eðli breytinga	Sign.

**ESKIVELLIR 21
 HAFNARFIRÐI**

IDRÁTTARRÖR FYRIR HITALAGNIR
 2 HÆÐAR

MKV. 1:50 1:20
 DAGS. JAN. 2008
 VERK NR. 2717
 TEIKN. NR. 2-14A
 HANNAÐ SIG. ÞORLEIFSS. KT. 241148-3009
 TEIKNAD G.H.
 YFIRFARIÐ

TÆKNIPJÓNUSTA SKURBAR ÞORLEIFSSONAR ehf
 STRANDGÖTU 11 220 HAFNARFIRÐI
 Sími 555-4255 FAX 555-2875
 E-mail tefh@tjarnet.is
 kt: 440083-2530