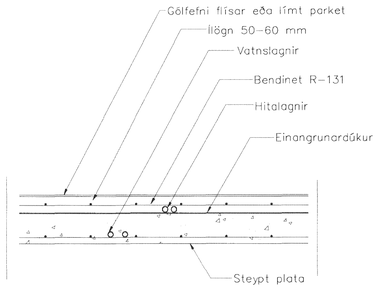

LAGNIR, SNIÐ, 1:20

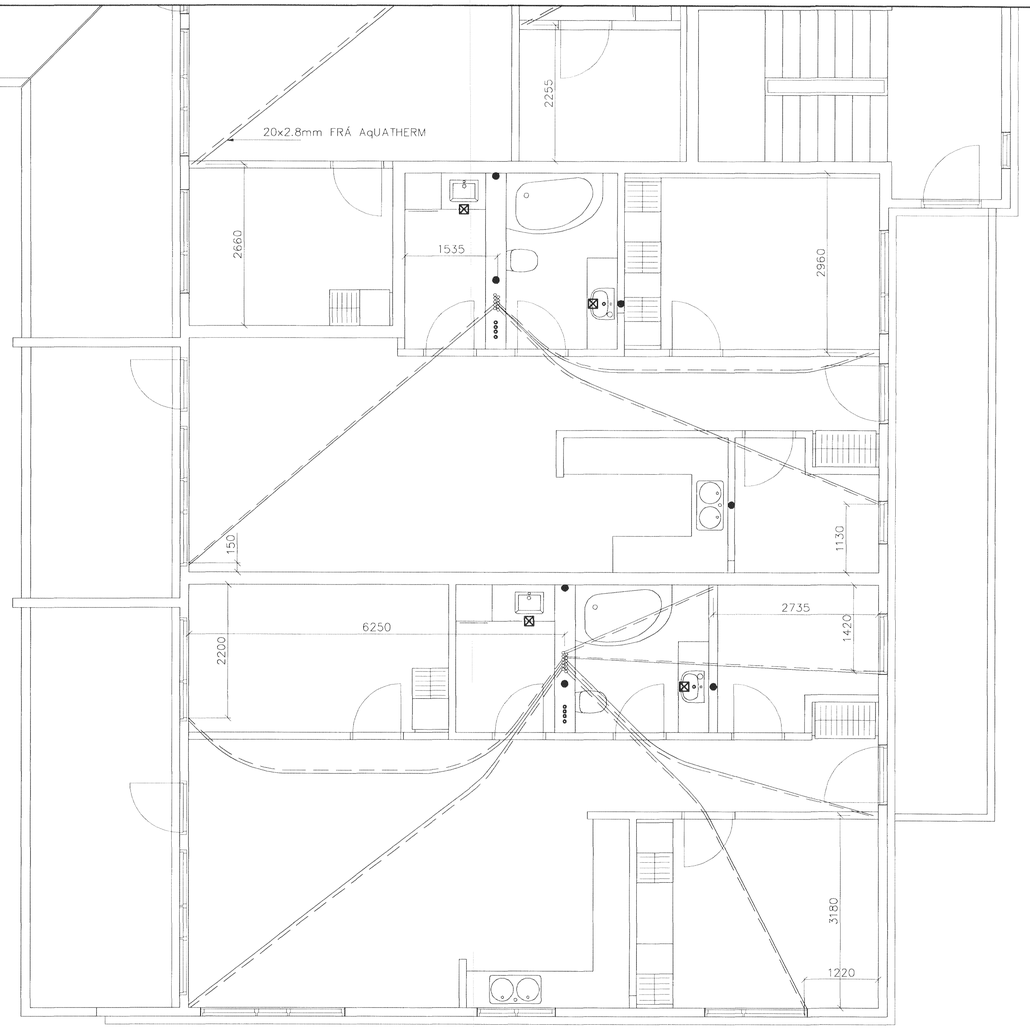

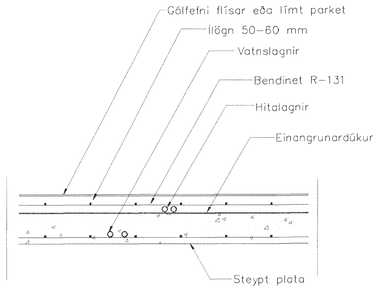

LAGNIR, SNIÐ, 1:20

GRUNNMYND 3 HÆÐAR 1:50

HITALAGNIR SKÝRINGAR

HITALAGNIR ERU AQUATHERM 16mm Í ÍDRÁTTARRÖRI NEMA ANNAÐ SÉ SÝNT

EINGÖNGU SKAL NOTA LAGNAEFNI VIÐURKENNT AF RANNSÓKNARSTOFNUN BYGGINGARIÐNAÐARINS.

LAGNIR, TENGIDÓSIR OG DEILIGRINDUR SKULU VERA FRÁ SAMMA FRAMLEIÐANDA OG PASSA SAMAN.

SETJA SKAL FESTINGAR Á LAGNIR c/c 150 cm, VIÐ BEYGJUR SKAL SETJA 3 FESTINGAR.

BEYGJURADÍUS SKAL ÁVALLT VERA STÆRRI EN 5 * YTRA ÞVERMÁL PÍPNA.

ÞRÝSTIPRÓFUN Á PLASTLÖGNUM SKIPTIST Í 2 LOTUR FYRRI LOTA ER FRAMKVÆMD Í 1 KLUKKUSTUND OG ER ÞRÝSTINGUR 15 BAR FYRIR NEYSLUVATN.

SEINNI LOTAN ER GERÐ Í BEINU FRAMHALDI AF FYRRI LOTU OG SAMI ÞRÝSTINGUR NOTAÐUR SEINNI LOTA SKAL STANDA Í 2 KLUKKUSTUNDIR.

FYLLA SKAL ÚT PRÓFUNARBLAÐ SEM SÝNIR NIÐURSTÖÐUR PRÓFUNAR.

Samþykkt þann
30 AUG 2011
Byggingafulltrúinn í Hafnarfirði
F.h. Hrólfur S. Gunnlaugsson

Br.	Dags.	Eðli breytinga	Sign
01	APRÍL 09	GÓLFHITI BURT,ÍDRÁTTARRÖR SETT Í STAÐIN	G.H.

ESKIVELLIR 21
HAFNARFIRÐI

ÍDRÁTTARRÖR FYRIR HITALAGNIR
3 HÆÐAR

MKV. 1:50 1:20
DAGS. JAN. 2008
VERK NR. 2717
TEIKN. NR. 2-15B
HANNAÐ SIG. ÞORLEIFSS. KT. 241148-3009
TEIKNAÐ G.H.
YFIRFARIÐ

TÆKNIÞJÓNUSTA SIGURÐAR ÞORLEIFSSONAR ehf
STRANDGÖTU 11 220 HAFNARFIRÐI
SÍMI 555-4255 FAX 555-2575
E-mail tsth@simnet.is
Id: 440603-2530