



HITALAGNIR SKÝRINGAR

HITALAGNIR ERU AQUATHERM 16mm í DRÁTTARRÖRI
 NEMA ANNAD SÉ SÝNT
 EINGÖNGU SKAL NOTA LAGNAEFNI VIÐURKENNT AF
 RANNSÓKNARSTOFNUN BYGGINGARÍÐNADARINS.
 LAGNIR, TENGIDÓSIR OG DEILIGRINDUR SKULU VERA FRÁ
 SAMMA FRAMLEIÐANDA OG PASSA SAMAN.
 SETJA SKAL FESTINGAR Á LAGNIR c/c 150 cm, VIÐ
 BEYGJUR SKAL SETJA 3 FESTINGAR.
 BEYGJURADÍUS SKAL ÁVALLT VERA STÆRRI EN 5 • YTRA
 ÞVERMÁL PIPNA.
 ÞRÝSTIÞRÓFUN Á PLASTLÖGNUM SKIPTIST Í 2 LOTUR FYRRI
 LÖTA ER FRAMKVÆMD Í 1 KLUKKUSTUND OG ER ÞRÝSTINGUR
 15 BAR FYRIR NEYSLUVATN.
 SEINNI LOTAN ER GERD Í BEINU FRAMHALDI AF FYRRI LOTU
 OG SAMI ÞRÝSTINGUR NOTADUR SEINNI LÖTA SKAL STANDA Í
 2 KLUKKUSTUNDIR.
 FÝLLA SKAL ÚT ÞRÓFUNARBLAÐ SEM SÝNIR NIÐURSTÖÐUR
 ÞRÓFUNAR.

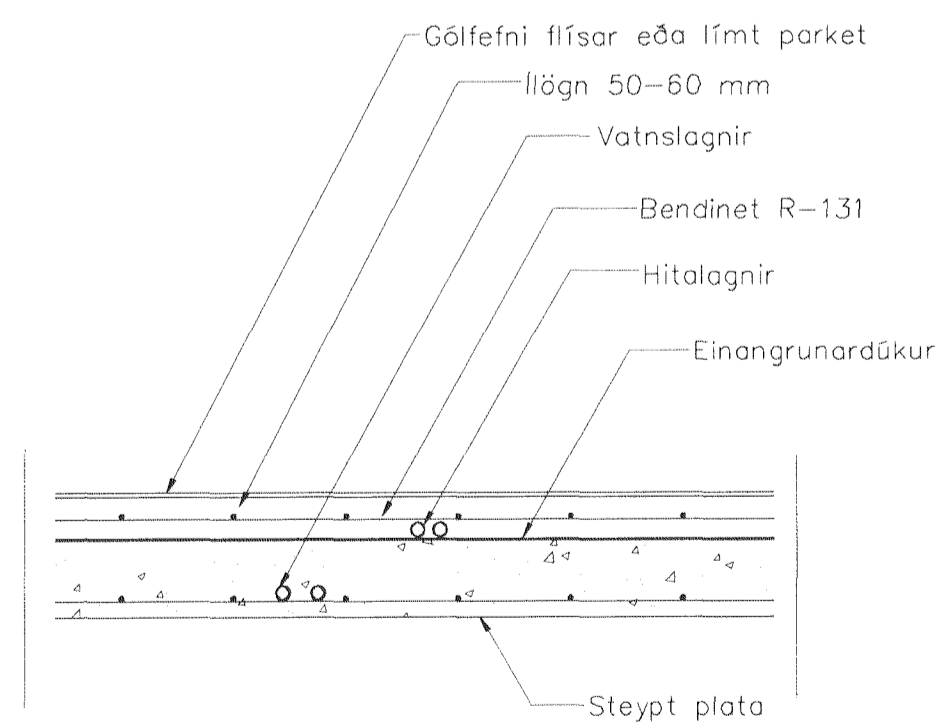

LAGNIR, SNÍÐ, 1:20

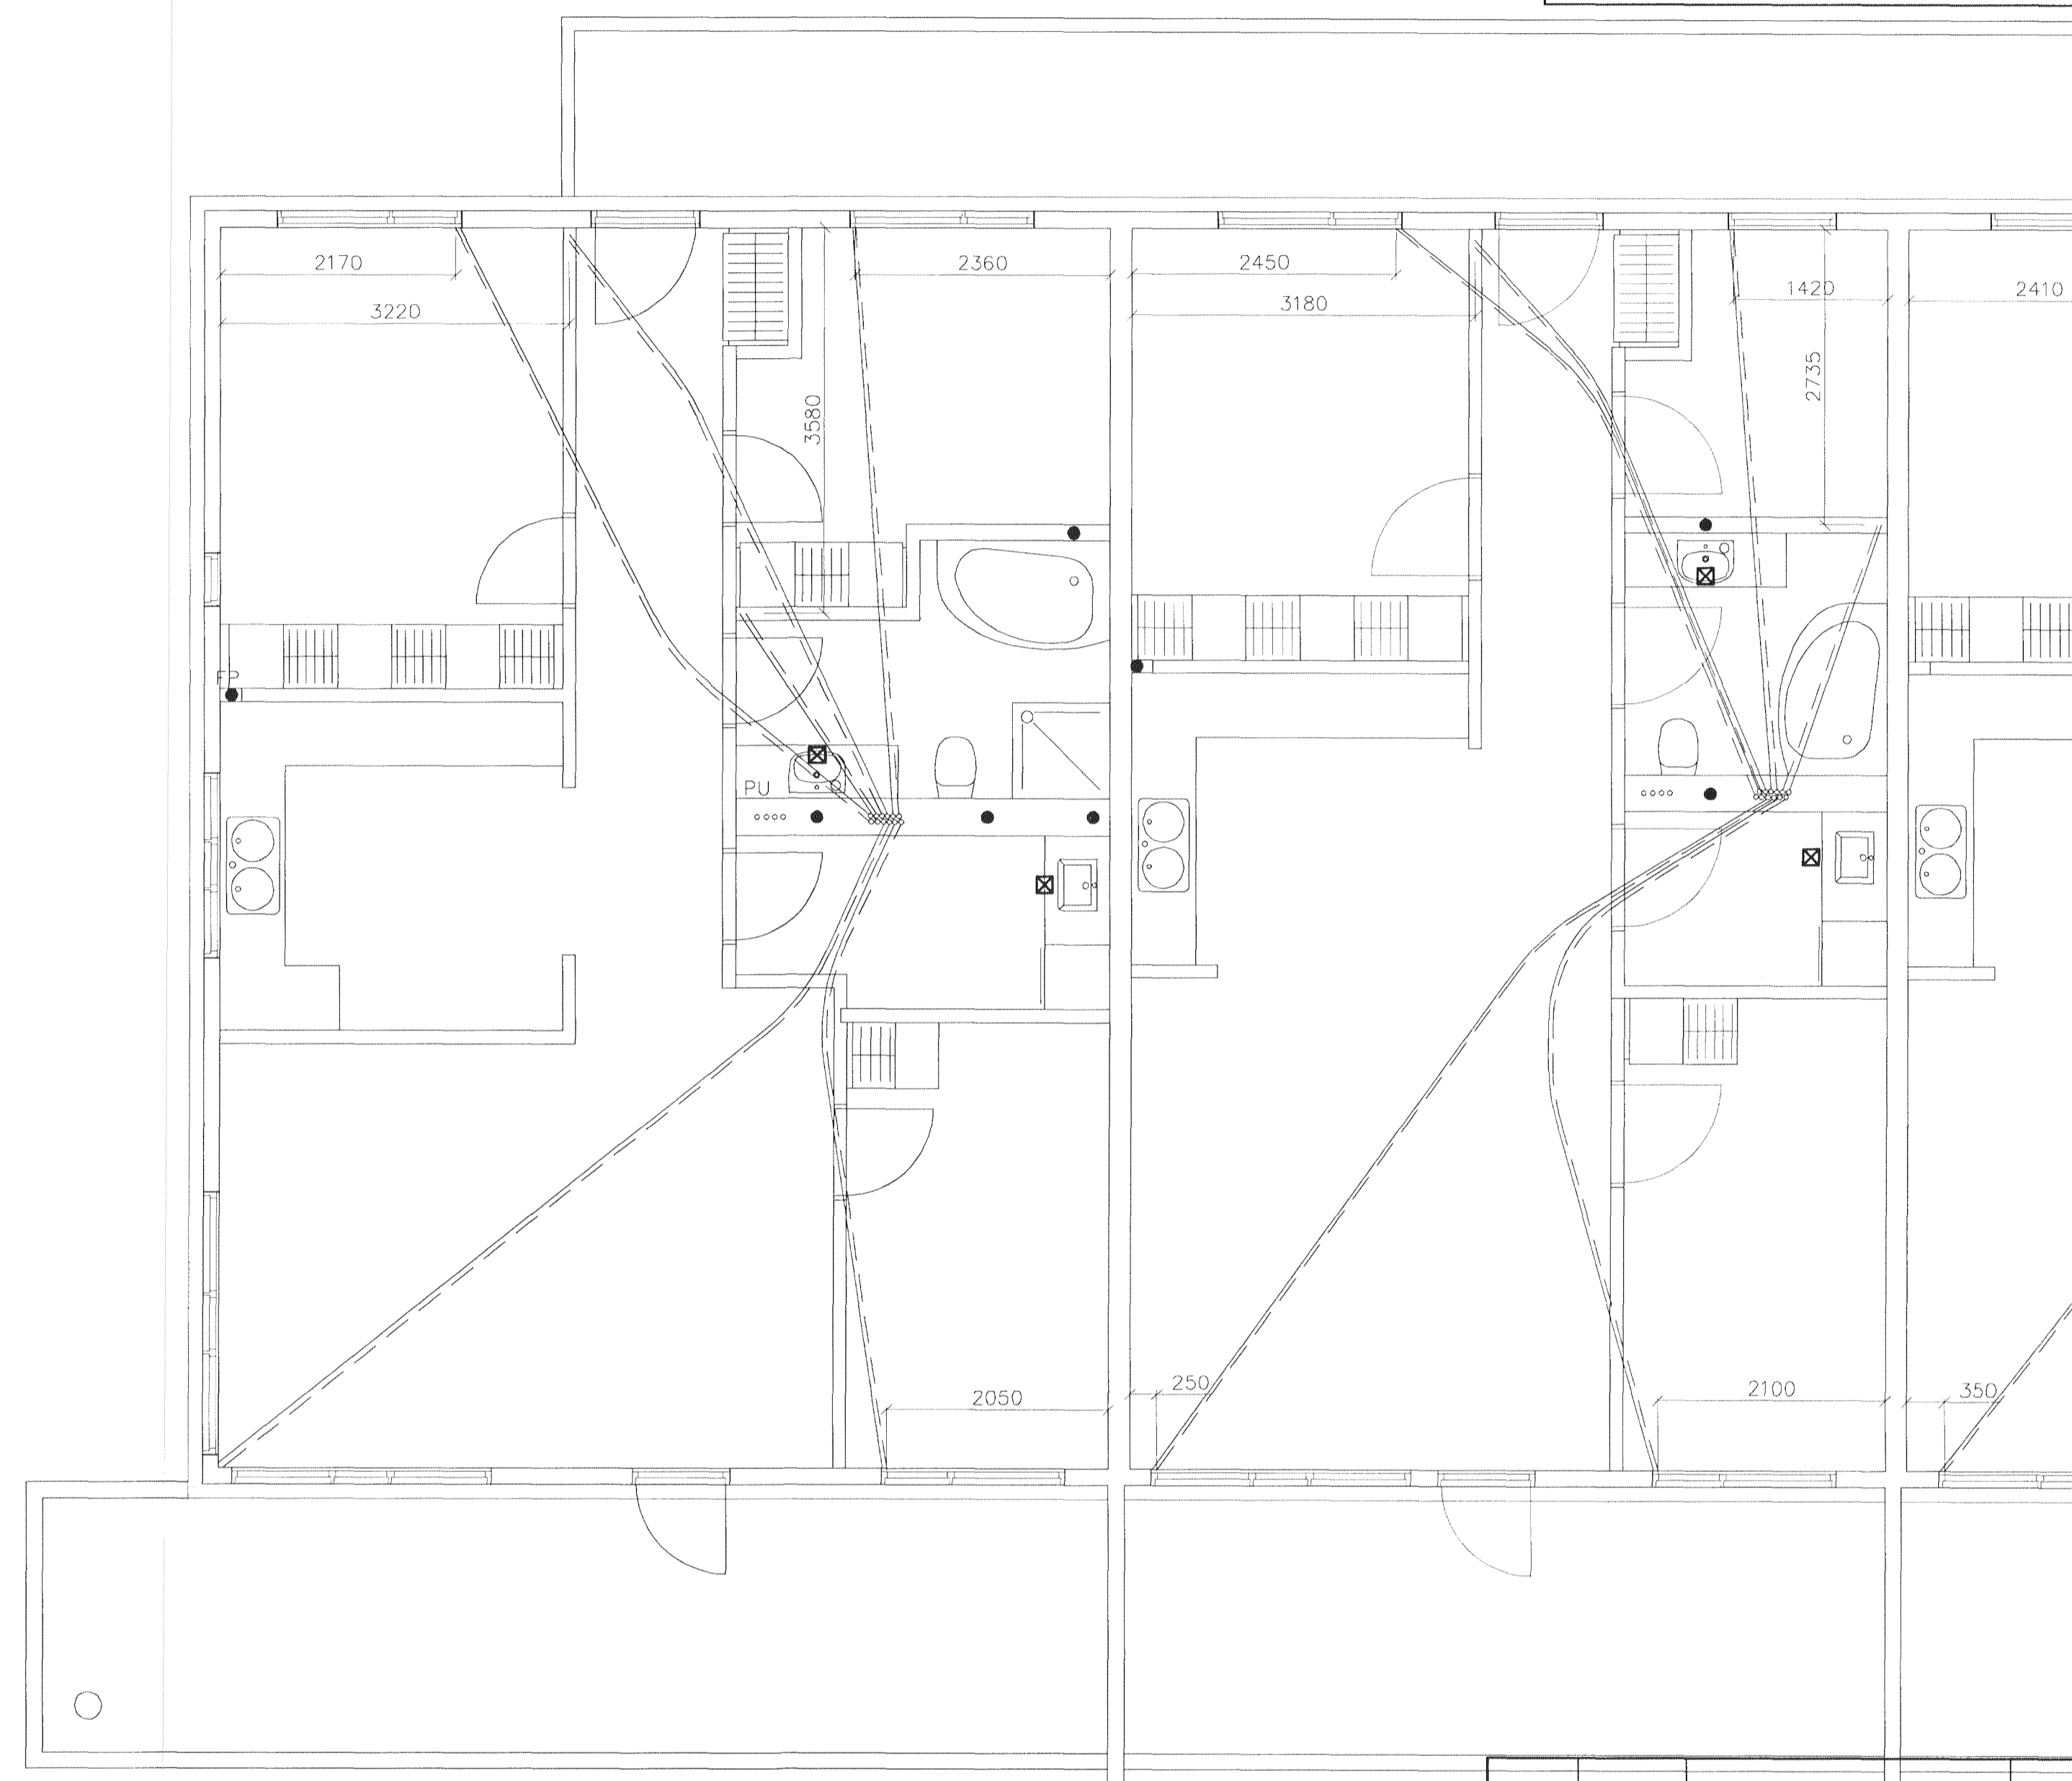

GRUNNMYND 4 HÆÐAR 1:50

01	APRIL 09	GÓLFHITI BURT, DRÁTTARRÖR	
		SETT Í STADIN	G.H.
Br.	Dags.	Eðli breytinga	Sign

**ESKIVELLIR 21
 HAFNARFIRÐI**

IDRÁTTARRÖR FYRIR HITALAGNIR
 4 HÆÐAR

MKV. 1:50 1:20

DAGS. JAN. 2008

VERK NR. 2717

TEIKN. NR. 2-16A

HANNAÐ SIG. ÞORLEIFSS. KT. 241148-3009

TEIKNAD G.H.

YFIRFARID

TEKNIÞJÓNUSTA SIGURDAR ÞORLEIFSSONAR ehf
 STRANDGÖTU 11 220 HAFNARFIRÐI
 Sími 595-4256 FAX 595-2876
 E-mail tekni@innnet.is
 Is: 440663-2638