


HITALAGNIR SKÝRINGAR

HITALAGNIR ERU AquATHERM 16mm í IDRÁTTARRÖRI NEMA ANNAD SE SÝNT  
EINGÖNGU SKAL NOTA LAGNAEFNI VIÐURKENNT AF RANNSÓKNARSTOFNUN BYGGINGARÍÐNADARINS.  
LAGNIR, TENGIDÓSIR OG DEILIGRINDUR SKULU VERA FRÁ SAMMA FRAMLEIÐANDA OG PASSA SAMAN.  
SETJA SKAL FESTINGAR Á LAGNIR c/c 150 cm, VIÐ BEYGGJUR SKAL SETJA 3 FESTINGAR.  
BEYGGJURADIUS SKAL ÁVALLT VERA STÆRRI EN 5 \* YTRA ÞVERMÁL PÍPNA.  
ÞRÝSTIÞRÓFUN Á PLASTLÖGNUM SKIPTIST Í 2 LOTUR FYRRI LÖTA ER FRAMKVÆMD Í 1 KLUKKUSTUND OG ER ÞRÝSTINGUR 15 BÄR FYRIR NEYSLUVATN.  
SEINNI LÖTAN ER GERÐ Í BEINU FRAMHALDI AF FYRRI LÖTU OG SAMI ÞRÝSTINGUR NOTADUR SEINNI LÖTA SKAL STANDA Í 2 KLUKKUSTUNDIR.  
FYLLA SKAL ÚT ÞRÓFUNARBLAÐ SEM SÝNIR NIÐURSTÖÐUR ÞRÓFUNAR.

GRUNNMYND 4 HÆÐAR 1:50

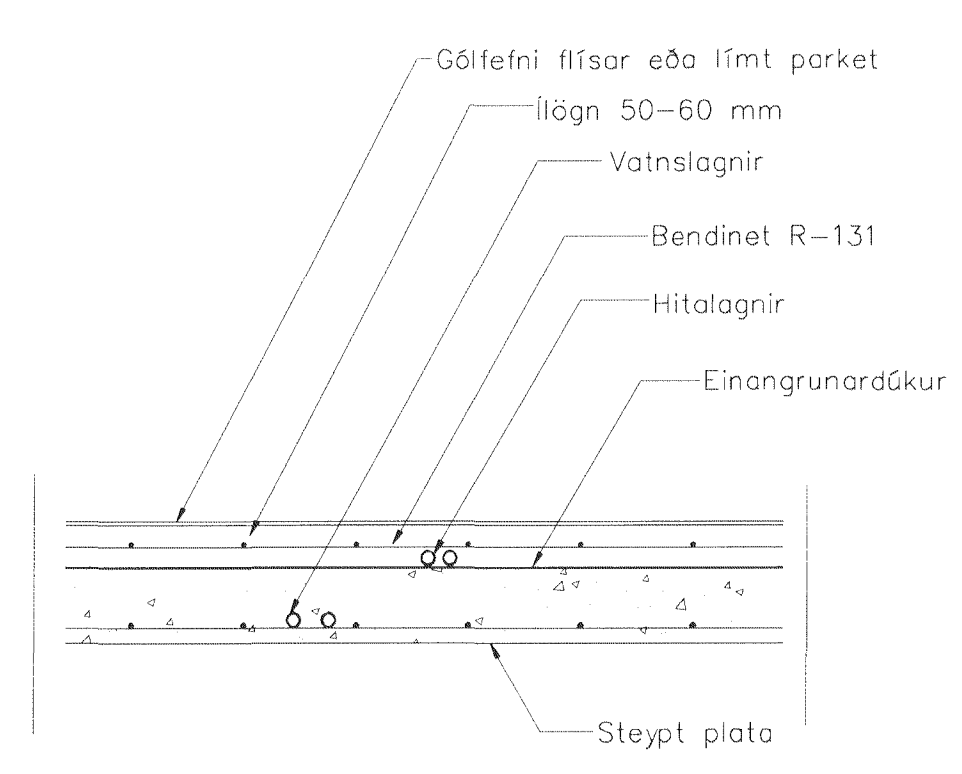

LAGNIR, SNID, 1:20

01	APRIL 09	GÓLFHITI BURT, IDRÁTTARRÖR	
		SETT Í STADIN	G.H.
Br.	Dags.	Eðli breytinga	Sign
<b>ESKIVELLIR 21</b>			
<b>HAFNARFIRÐI</b>			
IDRÁTTARRÖR FYRIR HITALAGNIR 4 HÆÐAR			
MKV. 1:50 1:20			
DAGS. JAN. 2008			
VERK NR. 2717			
TEIKN. NR. 2-16			
HANNAD SIG. ÞORLEIFSS. KT. 241148-3009			
TEIKNAD G.H.			
YFIRFARIÐ			
<b>TEKNIÞJÓNUSTA SIGURDAR ÞORLEIFSSONAR ehf</b>			
STRANDGÖTU 11 230 HAFNARFIRÐI			
Sími 595-4255 FAX 595-2876			
E-mail: teih@teihnnet.is			
K: 440093-2530			

*Handwritten signature*