


201	GEYMSLA	310	600	600
202	ELDHÚS/STOFA	1.670	2200	400
203	HERB	810	1500	600
204	ELDHÚS/STOFA	2.360	2200	400
205	HERB	850	1500	600
206	ELDHÚS/STOFA	2.360	2200	400
207	HERB	810	1500	600
208	STOFA	1.810	2200	400
209	STOFA	1.810	2200	400
210	HJÓN	1.270	1500	600
211	ANDD	750	800	600
212	ÞVOTTUR	320	600	600
213	BAD	360	600	600
214	HERB	840	1500	600
215	HJÓN	970	1500	600
216	ANDD	680	800	600
217	ÞVOTTUR	290	600	600
218	BAD	320	600	600
219	GEYMSLA	500	800	600
220	HJÓN	970	1500	600
221	ANDD	670	800	600
222	ÞVOTTUR	290	600	600
223	BAD	320	600	600
224	STIGAHÚS	870	1000	600
225	STIGAHÚS	870	1000	600
226	HERB	940	1500	600
227	ANDD	660	800	600
228	ÞVOTTUR	290	600	600
229	BAD	320	600	600
230	HJÓN	990	1500	600
231	HJÓN	950	1700	600
232	BAD	340	600	600
233	ANDD	680	800	600
234	ÞVOTTUR	300	600	600
235	GEYMSLA	340	600	600
236	STIGAHÚS	1780	1600	600
237	HJÓN	940	1500	600
238	BAD	290	600	600
239	ÞVOTTUR	270	600	600
240	ANDD	680	800	600
241	GEYMSLA	380	500	600
242	GEYMSLA	500	800	600
243	BAD	290	600	600
244	ÞVOTTUR	280	600	600
245	ANDD	570	800	800
246	HJÓN	1150	1500	600
247	ELDHÚS/STOFA	1580	2200	400
248	ELDHÚS/STOFA	1580	2200	400
249	HERB	850	1500	600
250	ELDHÚS/STOFA	2140	2100	400
251	HERB	750	1500	600
252	ELDHÚS/STOFA	2400	1900	400
253	GEYMSLA	590	600	600
254	GANGUR	590	600	600
255	GEYMSLA	590	600	600
256	GEYMSLA	590	600	600
257	GANGUR	590	600	600
258	GEYMSLA	590	600	600

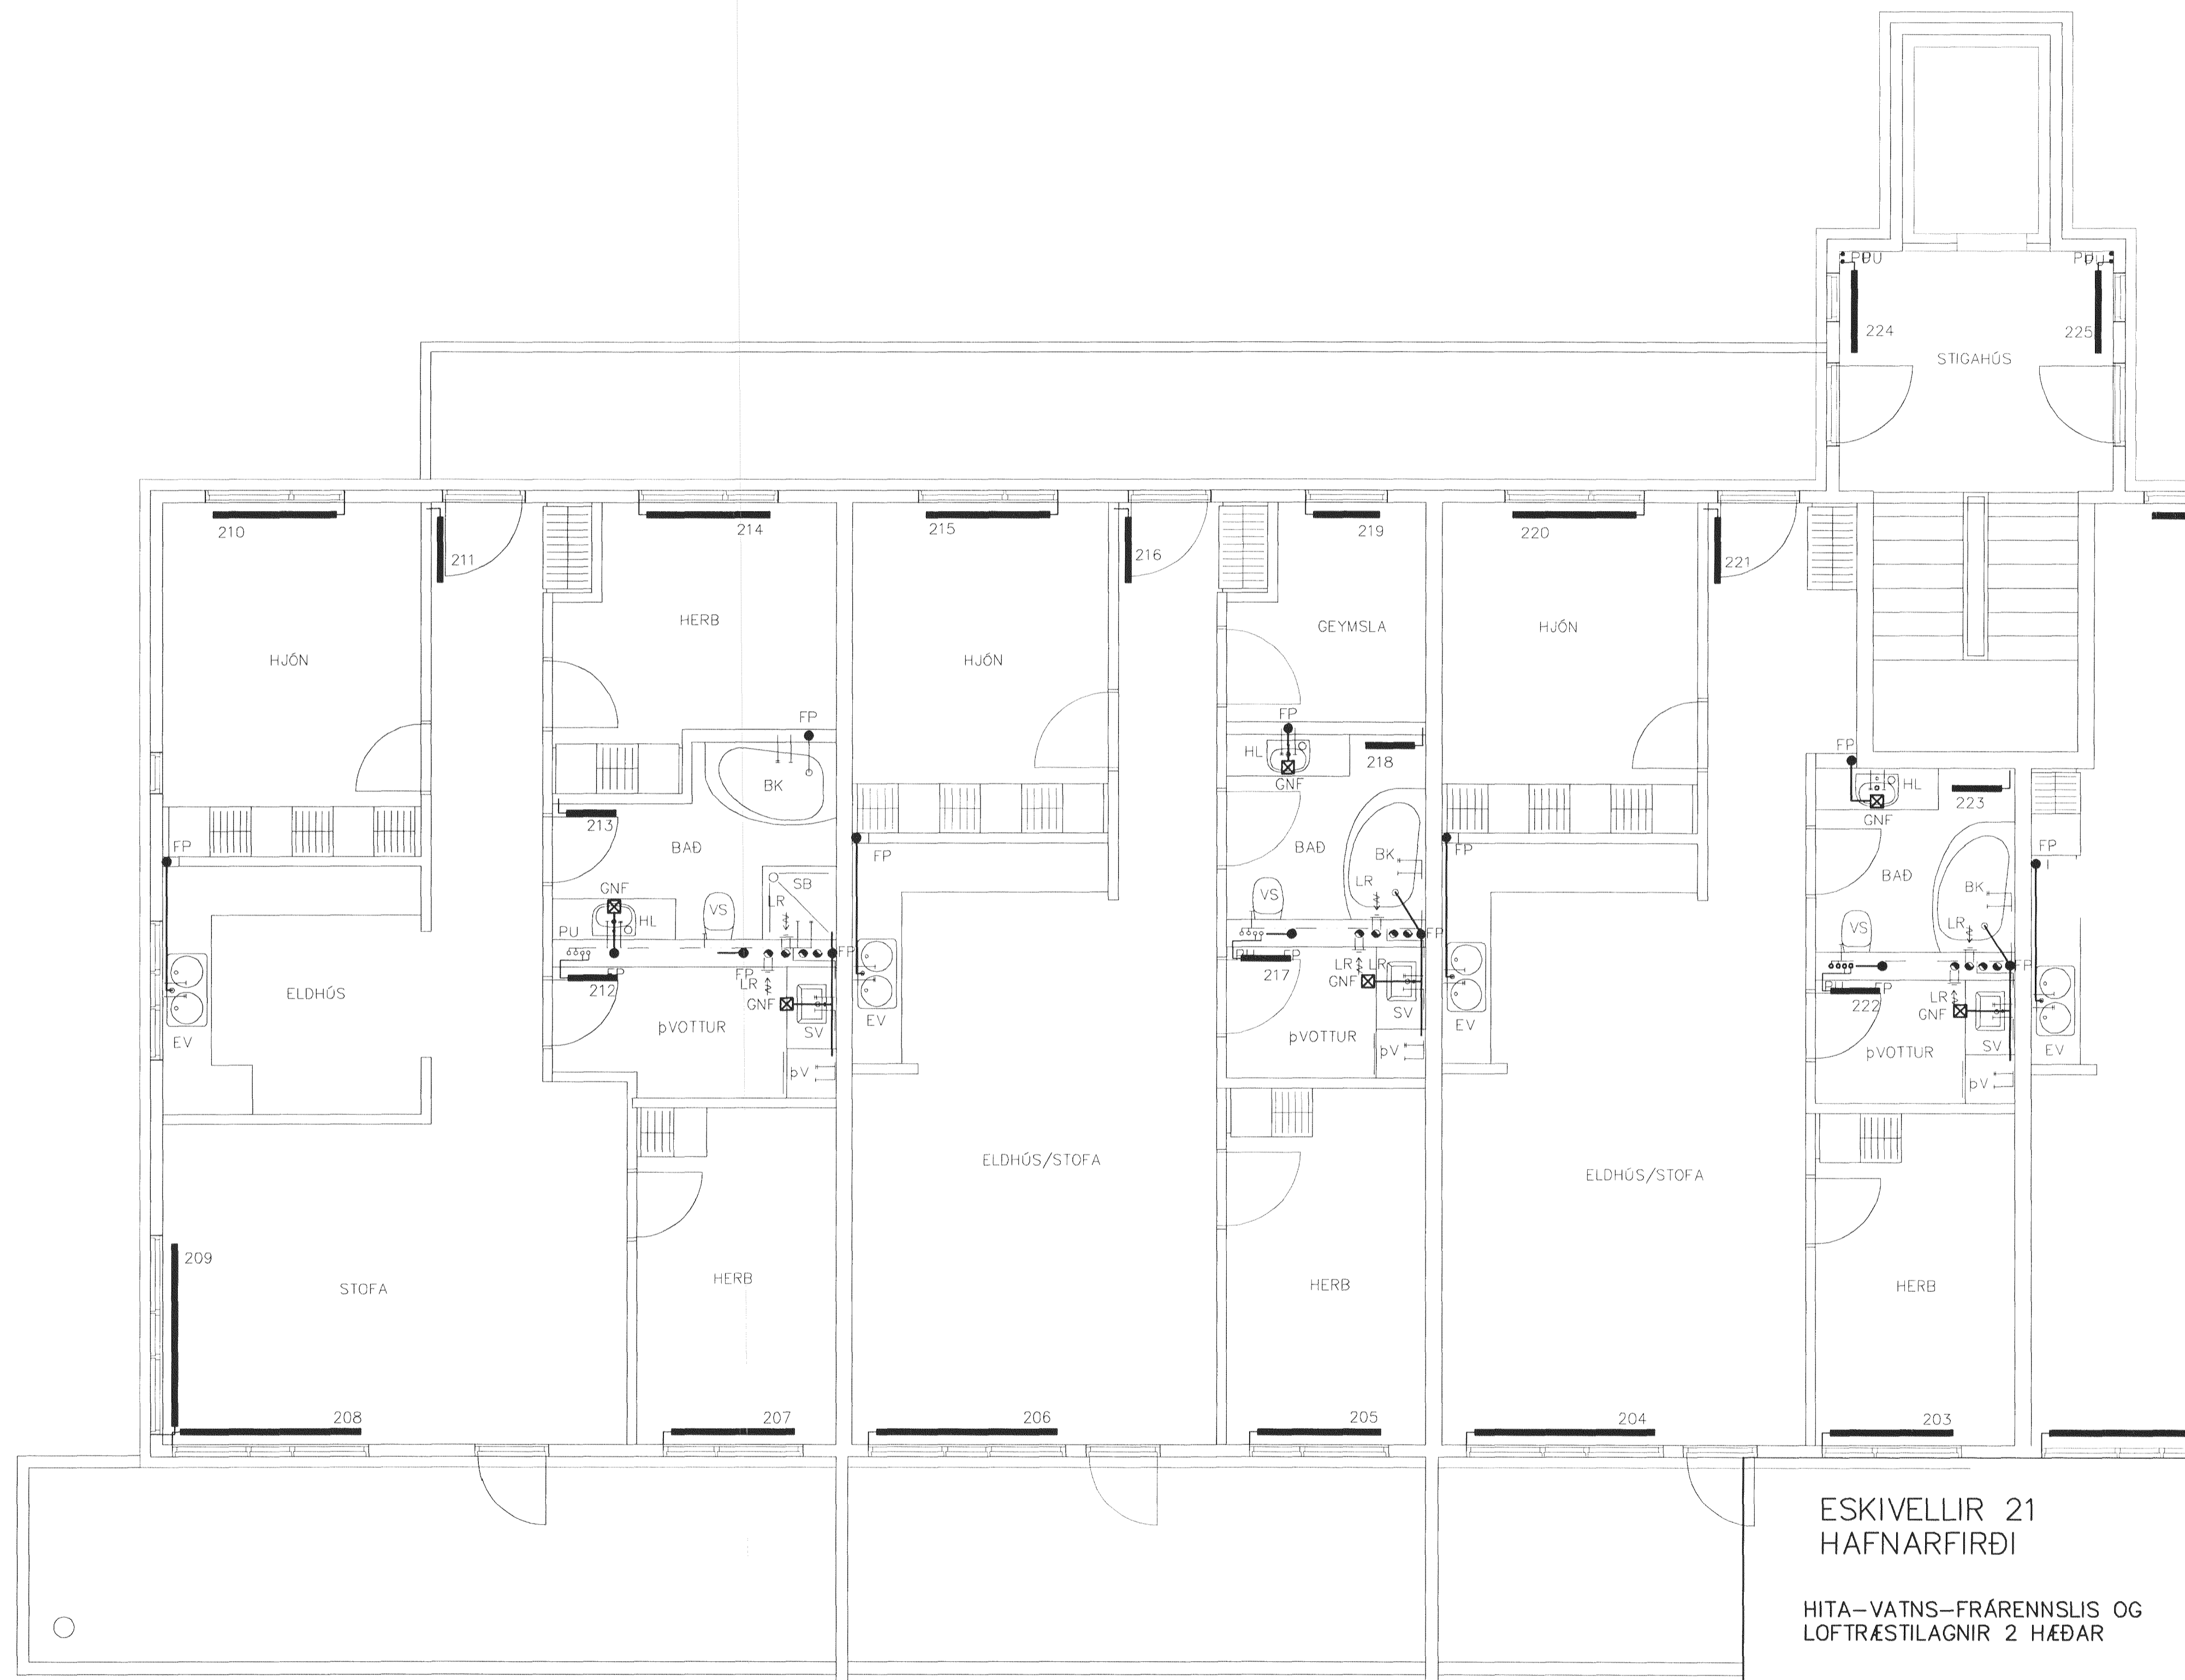

ESKIVELLIR 21
HAFNARFIRÐI

HITA-VATNS-FRÁRENNISLIS OG
LOFTRÆSTILAGNIR 2 HÆÐAR

MKV. 1:50 1:20

DAGS. MARS 2008

VERK NR. 2717

TEIKN. NR. 2-09A

HANNAÐ SIG. ÞORLEIFSS. KT. 241148-3009

TEIKNAD G.H.

YFIRFARID

TÆKNIÞJÓNUSTA SIGURDAR ÞORLEIFSSONAR ehf
STRANDGÖTU 11 220 HAFNARFIRÐI
Sími 565-4265 FAX 565-2876
E-mail toth@olmat.is
kt: 440803-2630

GRUNNMYND 2 HÆÐAR 1:50

01	APRIL 09	BÉTT VIÐ OFNUM	G.H.
Rr	Dags		Sinn