


301	GEYMSLA	310	600	600
302	ELDHÚS/STOFA	1.670	2.200	400
303	HERB	810	1.500	600
304	ELDHÚS/STOFA	2.360	2.200	400
305	HERB	850	1.500	600
306	ELDHÚS/STOFA	2.360	2.200	400
307	HERB	810	1.500	600
308	STOFA	1.810	2.200	400
309	STOFA	1.810	2.200	400
310	HJÓN	1.270	1.500	600
311	ANDD	750	800	600
312	ÞVOTTUR	320	600	600
313	BÁÐ	360	600	600
314	HERB	840	1.500	600
315	HJÓN	970	1.500	600
316	ANDD	680	800	600
317	ÞVOTTUR	290	600	600
318	BÁÐ	320	600	600
319	GEYMSLA	500	800	600
320	HJÓN	970	1.500	600
321	ANDD	670	800	600
322	ÞVOTTUR	290	600	600
323	BÁÐ	320	600	600
324	STIGAHÚS	870	1.000	600
325	STIGAHÚS	870	1.000	600
326	HERB	940	1.500	600
327	ANDD	660	800	600
328	ÞVOTTUR	290	600	600
329	BÁÐ	320	600	600
330	HJÓN	990	1.500	600
331	HJÓN	950	1.700	600
332	BÁÐ	340	600	600
333	ANDD	680	800	600
334	ÞVOTTUR	300	600	600
335	GEYMSLA	340	600	600
336	STIGAHÚS	1.780	1.600	600
337	HJÓN	940	1.500	600
338	BÁÐ	290	600	600
339	ÞVOTTUR	270	600	600
340	ANDD	680	800	600
341	GEYMSLA	380	500	600
342	GEYMSLA	500	800	600
343	BÁÐ	290	600	600
344	ÞVOTTUR	280	600	600
345	ANDD	570	800	800
346	HJÓN	1.150	1.500	600
347	ELDHÚS/STOFA	1.580	2.200	400
348	ELDHÚS/STOFA	1.580	2.200	400
349	HERB	850	1.500	600
350	ELDHÚS/STOFA	2.140	2.100	400
351	HERB	750	1.500	600
352	ELDHÚS/STOFA	2.400	1.900	400
353	GEYMSLA	590	600	600
354	GANGUR	590	600	600
355	GEYMSLA	590	600	600
356	GEYMSLA	590	600	600
357	GANGUR	590	600	600
358	GEYMSLA	590	600	600

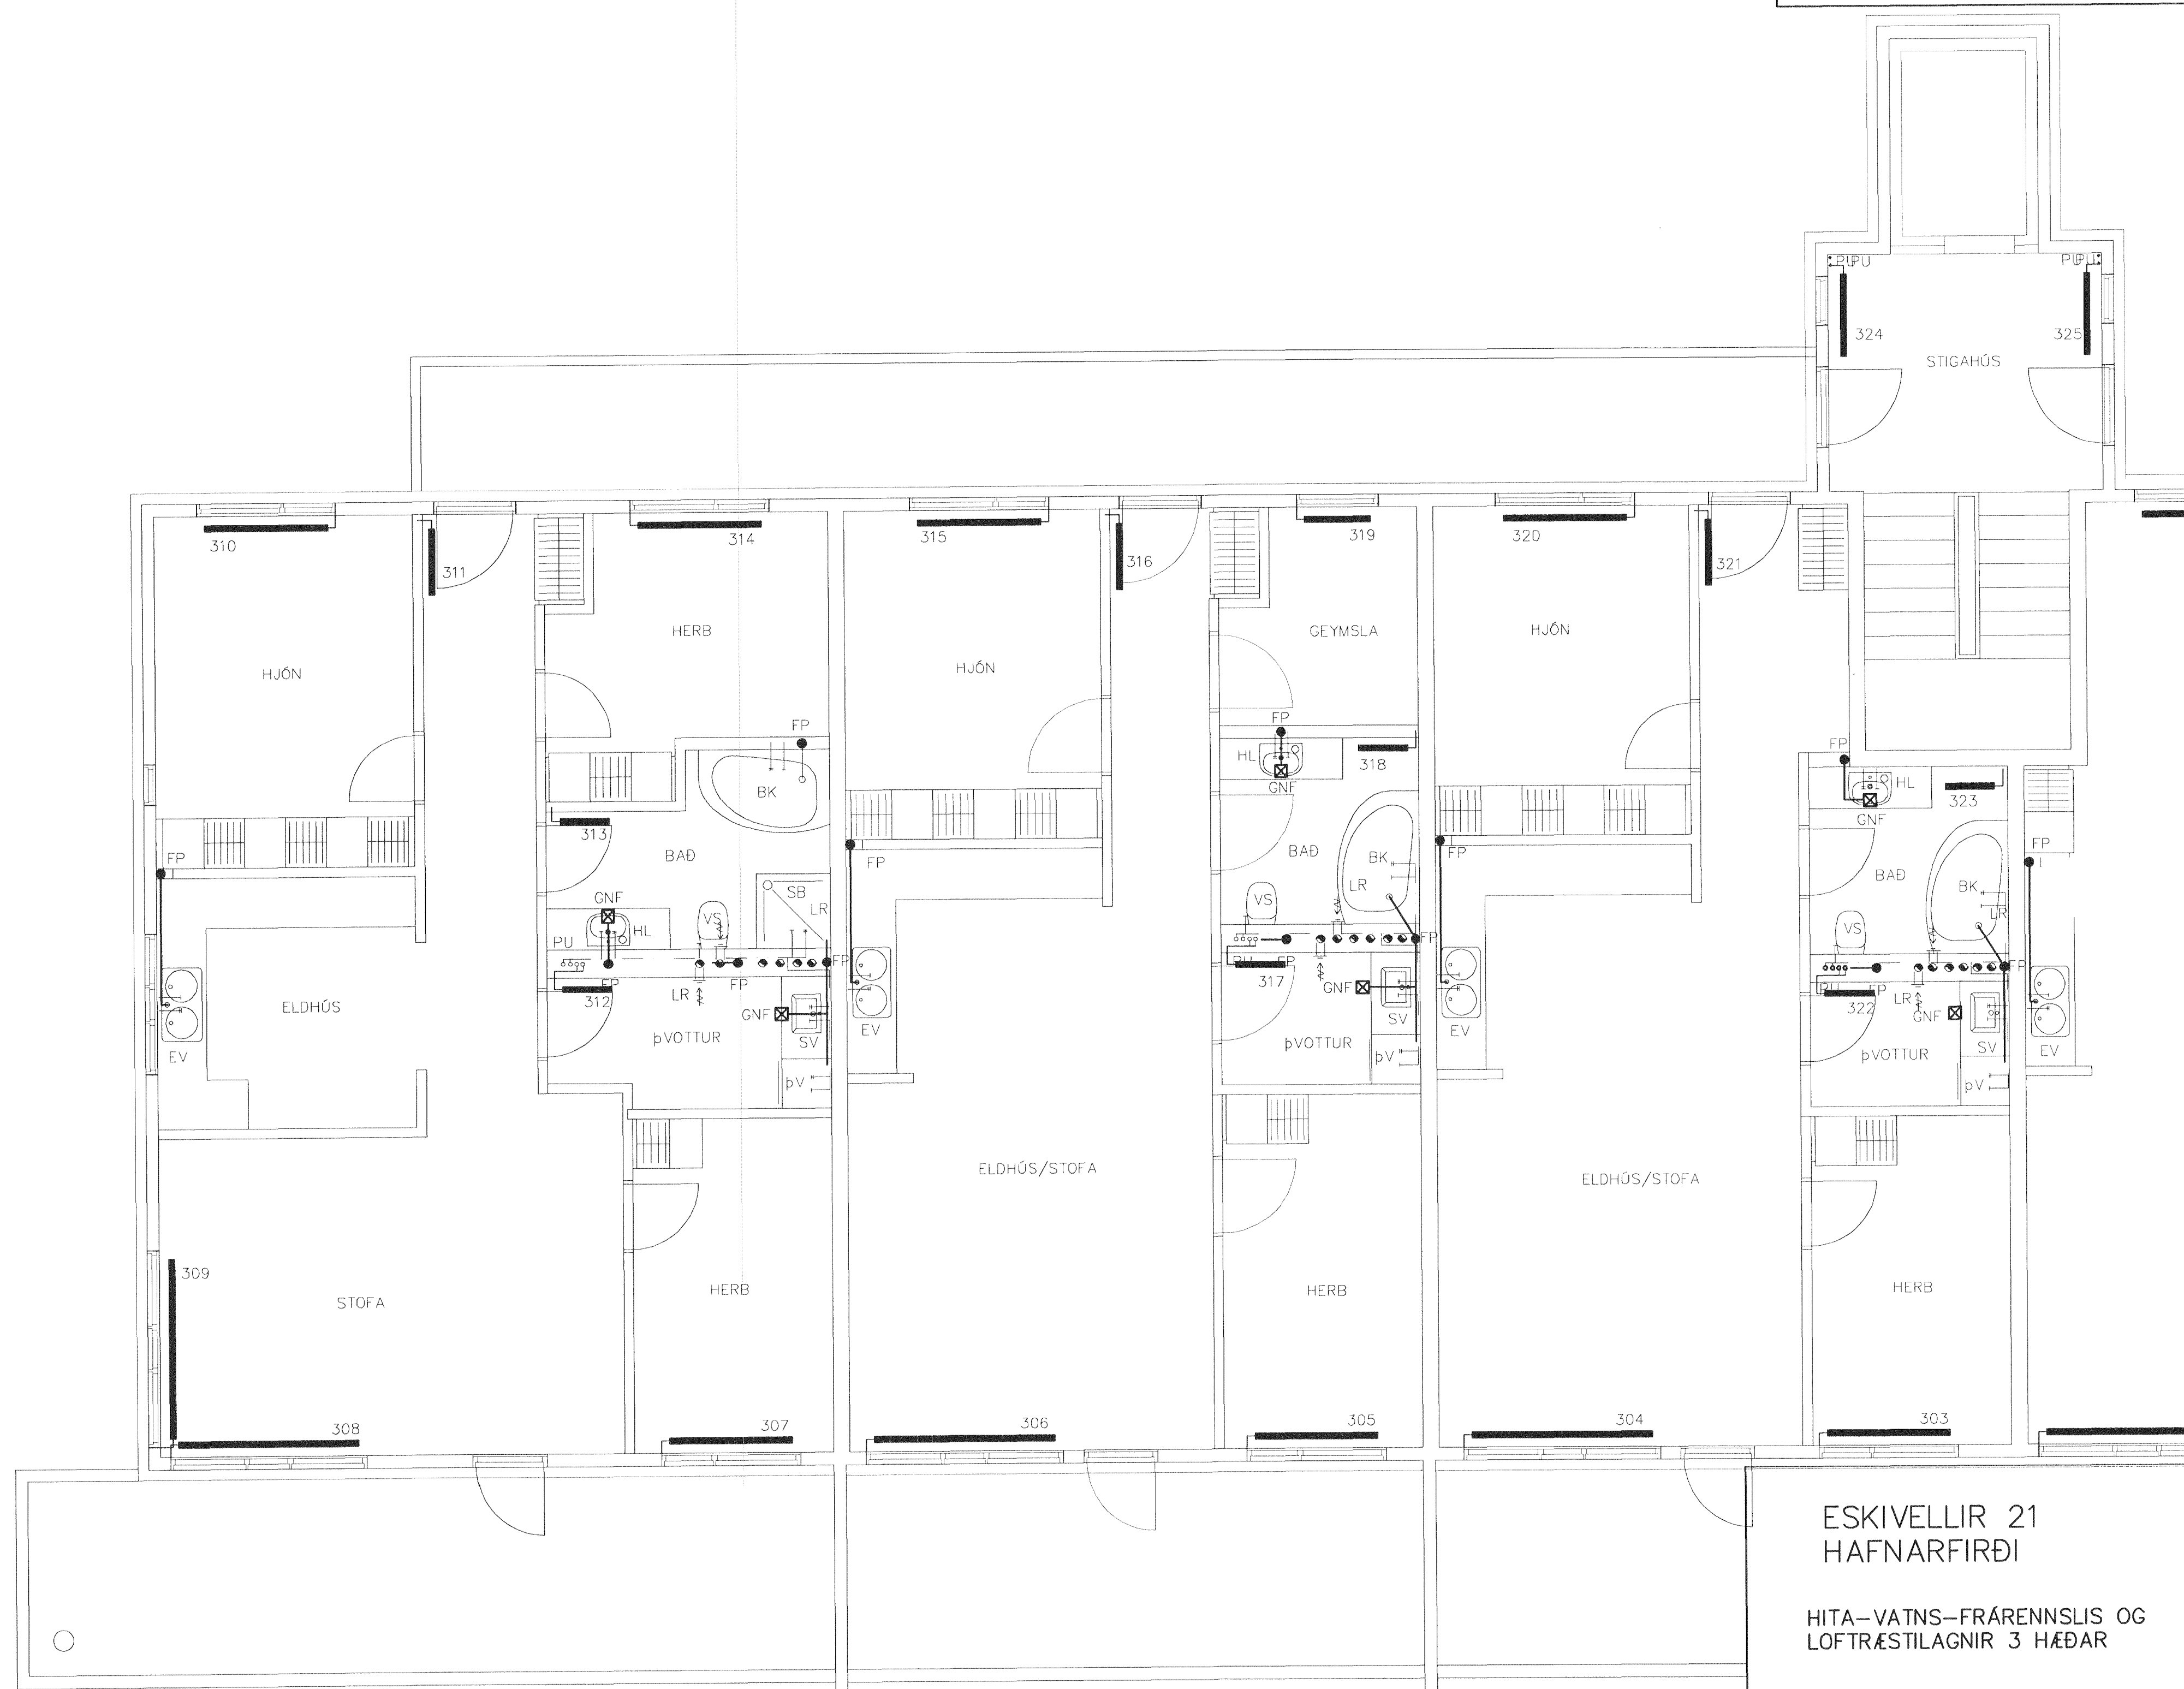

GRUNNMYND 3 HÆÐAR 1:50

ESKIVELLIR 21  
HAFNARFIRÐI

HITA-VATNS-FRÁRENNISLIS OG  
LOFTRÆSTILAGNIR 3 HÆÐAR

MKV. 1:50 1:20

DAGS. MARS 2008

VERK NR. 2717

TEIKN. NR. 2-10A

HÁNNAD SIG. ÞORLEIFSS. KT. 241148-3009

TEIKNAD G.H.

YFIRFARIÐ

TÆKNIPJÓNUSTA SIGURDAR ÞORLEIFSSONAR ehf

STRANDGÖTU 11 220 HAFNARFIRÐI

Sími 666-4285 FAX 666-2875

E-mail tsk@tarnet.is

Íd: 446883-2838

01	APRIL 09	BÆTT VIÐ OFNUM	G.H.
Br	Dags		Sig