


| | | | | |
|----------|--------------|---------|------|-----|
| 401 | GEYMSLA | 350 | 600 | 600 |
| 402 | ELDHÓS/STOFA | 1880 | 2200 | 400 |
| 403 | HERB | 930 | 1500 | 600 |
| 404 | ELDHÓS/STOFA | 2740 | 2200 | 400 |
| 405 | HERB | 980 | 1500 | 600 |
| 406 | ELDHÓS/STOFA | 2740 | 2200 | 400 |
| 407 | HERB | 930 | 1500 | 600 |
| 408 | STOFA | 2050 | 2200 | 400 |
| 409 | STOFA | 2050 | 2200 | 400 |
| 410 | HJÓN | 1430 | 1500 | 600 |
| 411 | ANDD | 850 | 800 | 600 |
| 412 | ÞVOTTUR | 360 | 600 | 600 |
| 413 | BAD | 400 | 600 | 600 |
| 414 | HERB | 960 | 1500 | 600 |
| 415 | HJÓN | 1120 | 1500 | 600 |
| 416 | ANDD | 780 | 800 | 600 |
| 417 | ÞVOTTUR | 330 | 600 | 600 |
| 418 | BAD | 360 | 600 | 600 |
| 419 | GEYMSLA | 560 | 800 | 600 |
| 420 | HJÓN | 1120 | 1500 | 600 |
| 421 | ANDD | 760 | 800 | 600 |
| 422 | ÞVOTTUR | 330 | 600 | 600 |
| 423 | BAD | 360 | 600 | 600 |
| 424 | STIGAHÓS | 970 | 1000 | 600 |
| 425 | STIGAHÓS | 970 | 1000 | 600 |
| 426 | HERB | 1090 | 1500 | 600 |
| 427 | ANDD | 750 | 800 | 600 |
| 428 | ÞVOTTUR | 330 | 600 | 600 |
| 429 | BAD | 320 | 600 | 600 |
| 430 | HJÓN | 1140 | 1500 | 600 |
| 431 | HJÓN | 1365 | 1700 | 600 |
| 432 | BAD | 370 | 600 | 600 |
| 433 | ANDD | 770 | 800 | 600 |
| 434 | ÞVOTTUR | 330 | 600 | 600 |
| 435 | GEYMSLA | 390 | 600 | 600 |
| 436 | STIGAHÓS | 2000 | 1600 | 600 |
| 437 | HJÓN | 1090 | 1500 | 600 |
| 438 | BAD | 340 | 600 | 600 |
| 439 | ÞVOTTUR | 310 | 600 | 600 |
| 440 | ANDD | 770 | 800 | 600 |
| 441 | GEYMSLA | 450 | 800 | 600 |
| 442 | GEYMSLA | 580 | 800 | 600 |
| 443 | BAD | 350 | 600 | 600 |
| 444 | ÞVOTTUR | 320 | 600 | 600 |
| 445 | ANDD | 640 | 800 | 900 |
| 446 | HJÓN | 1300 | 1500 | 600 |
| 447 | ELDHÓS/STOFA | 1760 | 2200 | 400 |
| 448 | ELDHÓS/STOFA | 1760 | 2200 | 400 |
| 449 | HERB | 980 | 1500 | 600 |
| 450 | ELDHÓS/STOFA | 2440 | 2100 | 400 |
| 451 | HERB | 850 | 1500 | 600 |
| 452 | ELDHÓS/STOFA | 2800 | 1900 | 400 |
| 453 | GEYMSLA | 590 | 600 | 600 |
| 454 | GANGUR | 590 | 600 | 600 |
| 455 | GEYMSLA | 590 | 600 | 600 |
| 456 | GEYMSLA | 590 | 600 | 600 |
| 457 | GANGUR | 590 | 600 | 600 |
| 458 | GEYMSLA | 590 | 600 | 600 |
| SAMTALS= | | 210.065 | | |

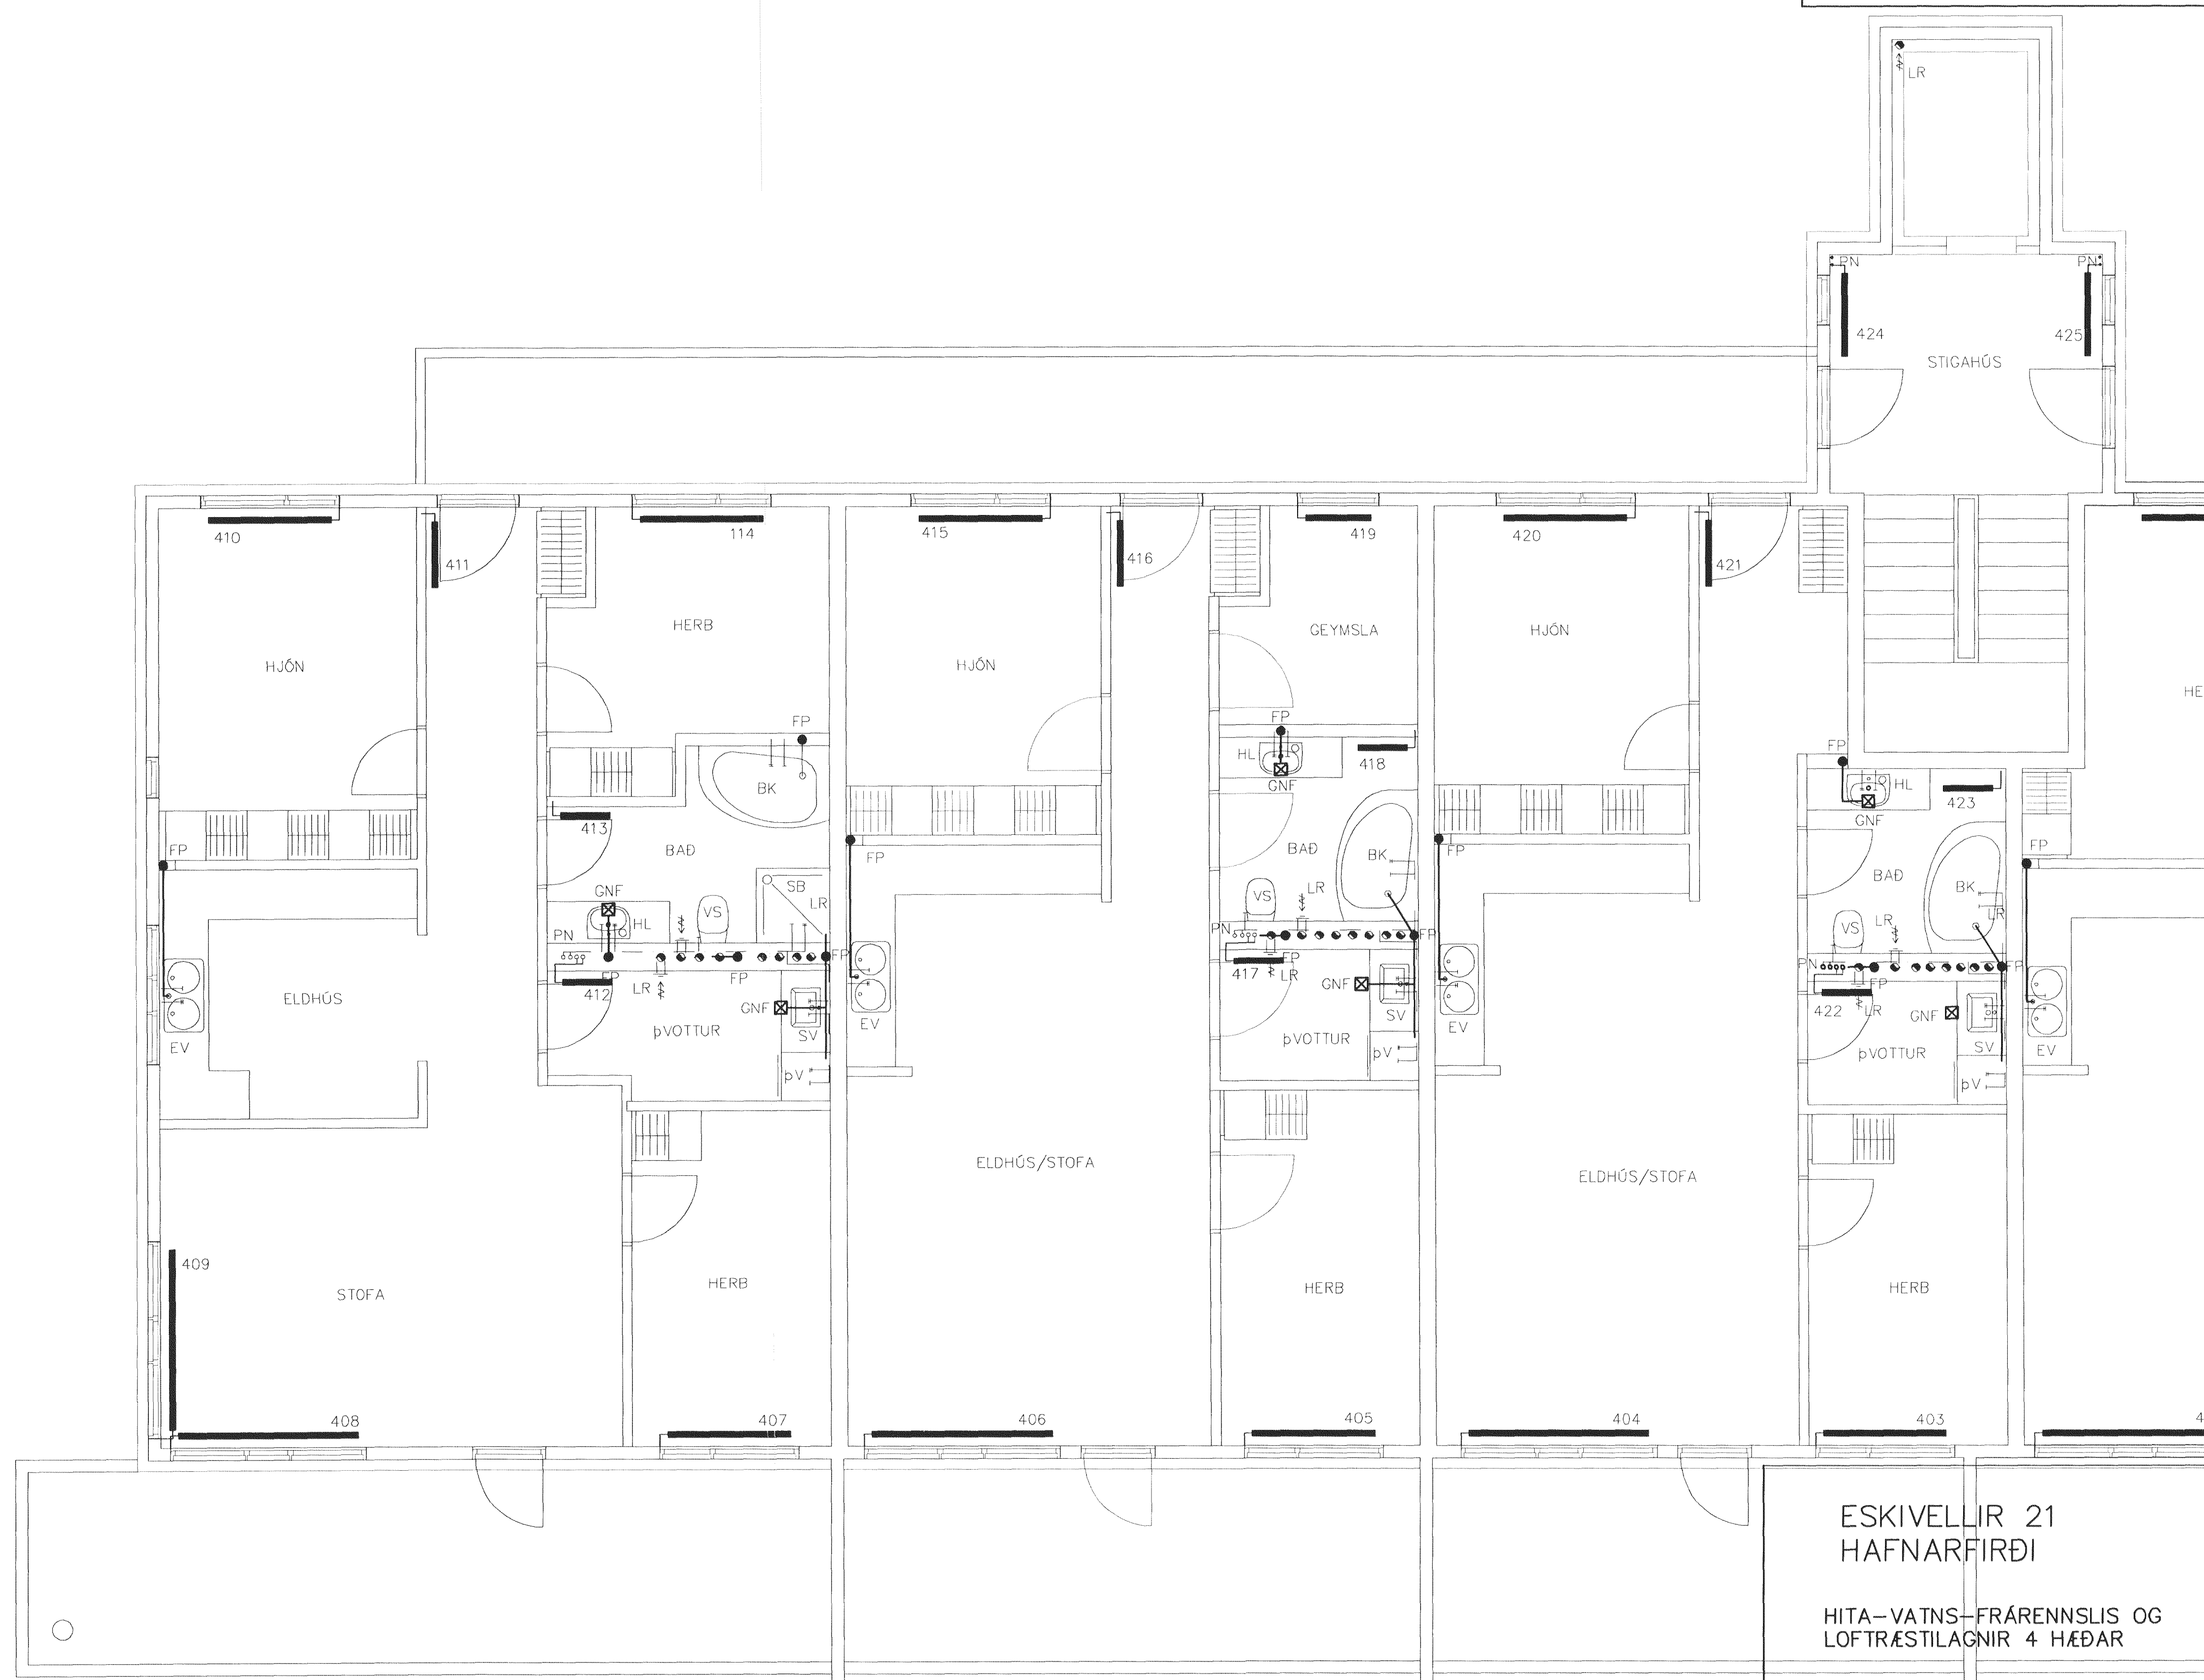

GRUNNMYND 4 HÆÐAR 1:50

ESKIVELLIR 21
 HAFNARFIRÐI

HITA-VATNS-FRÁRENNSLIS OG
 LOFTRÆSTILAGNIR 4 HÆÐAR

MKV. 1:50 1:20

DAGS. MARS 2008

VERK NR. 2717

TEIKN. NR. 2-11A

HANNAÐ SIG. ÞORLEIFSS. KT. 241148-3009

TEIKNAD G.H.

YFIRFARID

TÆKNIÞJÓUSTA SIGURDAR ÞORLEIFSSONAR ehf
 STRANDGÖTU 11 220 HAFNARFIRÐI
 Sími 595-4325 FAX 595-2570
 E-mail tei@simmet.is
 Id: 440983-2530

| | | | |
|-----|----------|----------------|------|
| 01 | APRIL 09 | BÆTT VÍÐ OFNUM | G.H. |
| Br. | Dags. | | Sign |