


# ESKIVELLIR 3 HAFNARFIRÐI, VERKÞING.

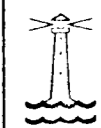


Byggingarfulltrúi  
samþykktir erindið.

08 SEPT. 2004

Bent skal á að samþykkt þessi verður ekki virk, fyrr en eftir þingelsingu eiginaskiptis fyrirvararinnar og skráningu hennar hjá Fasteignamatunni.  
Byggingarfulltrúinn í Hafnarfirði  
F.H. Kristján Þórárnsson

*[Handwritten signature]*

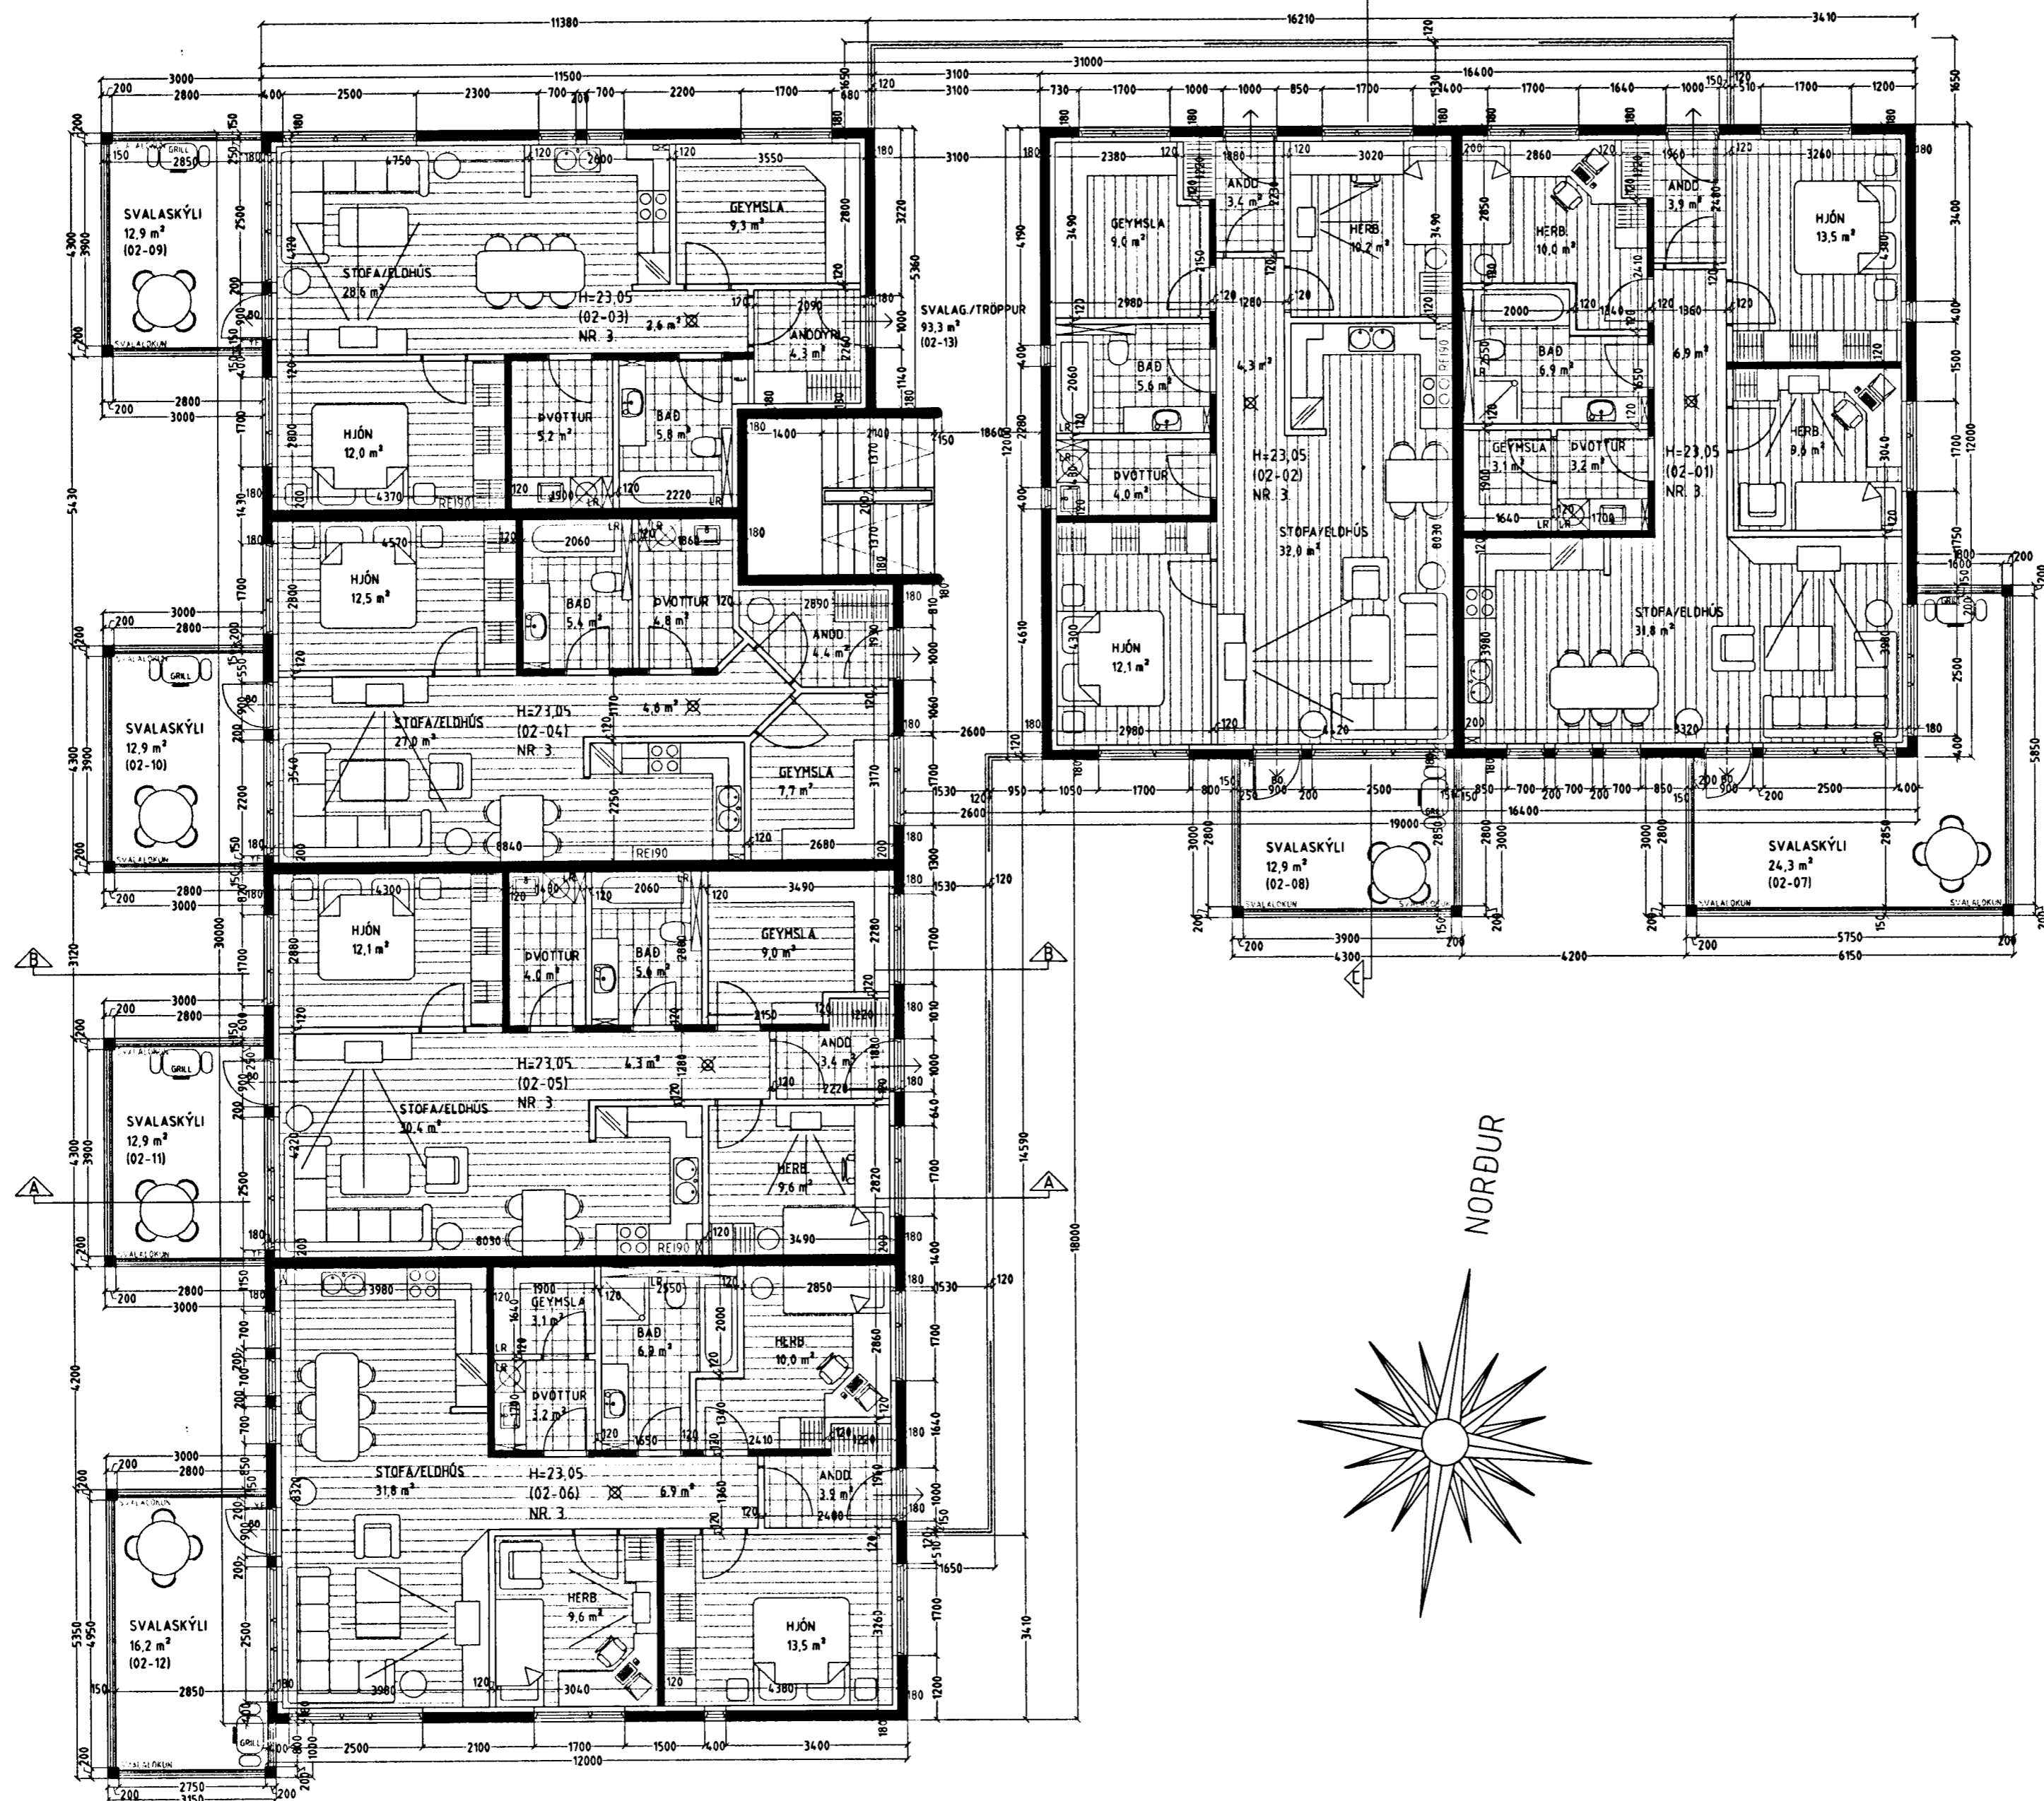

27/8/04  
Stökkvilið höfuðborgarsvæðisins hf  
Epost

**GRUNNMYND 2. HÆÐ MKV. 1:100.**

**ESKIVELLIR 3 HAFNARFIRÐI.**

Sigurður Þorvarðarson byggingafræðingur bfi.  
Teiknistofan Strandgötu 11 220 Hafnarfirði.  
Sími: 5651510. Netfang: teiknistofan@simnet.is  
STH. teiknistofan ehf. kt. 510298-2769. Kt. aðalhönnuðar: 141250-4189.

Skýringar:	Aðaluppdráttur.
Teikning:	Grunnmynd 2. hæð.
Mælikvarði:	1: 100.      Dagsetning: 6 júlí 2004.
Undirskrift:	
Blað nr:	3 af 12.
Breytt:	