


ESKIVELLIR 3 HAFNARFIRÐI, VERKÞING.



Byggingarfulltrúi
samþykkir erindið.

08 SEPT. 2004

Bent skal á að samþykki þessi verður ekki virk
fyrir en eftir þinglögum eignaskiptaýrfrýsingar-
innar og skráningu hennar hjá Fastegnamati nr. 1.
Byggingarfulltrúinn í Hafnarfirði
F.h. Kristján Þórarinnsson

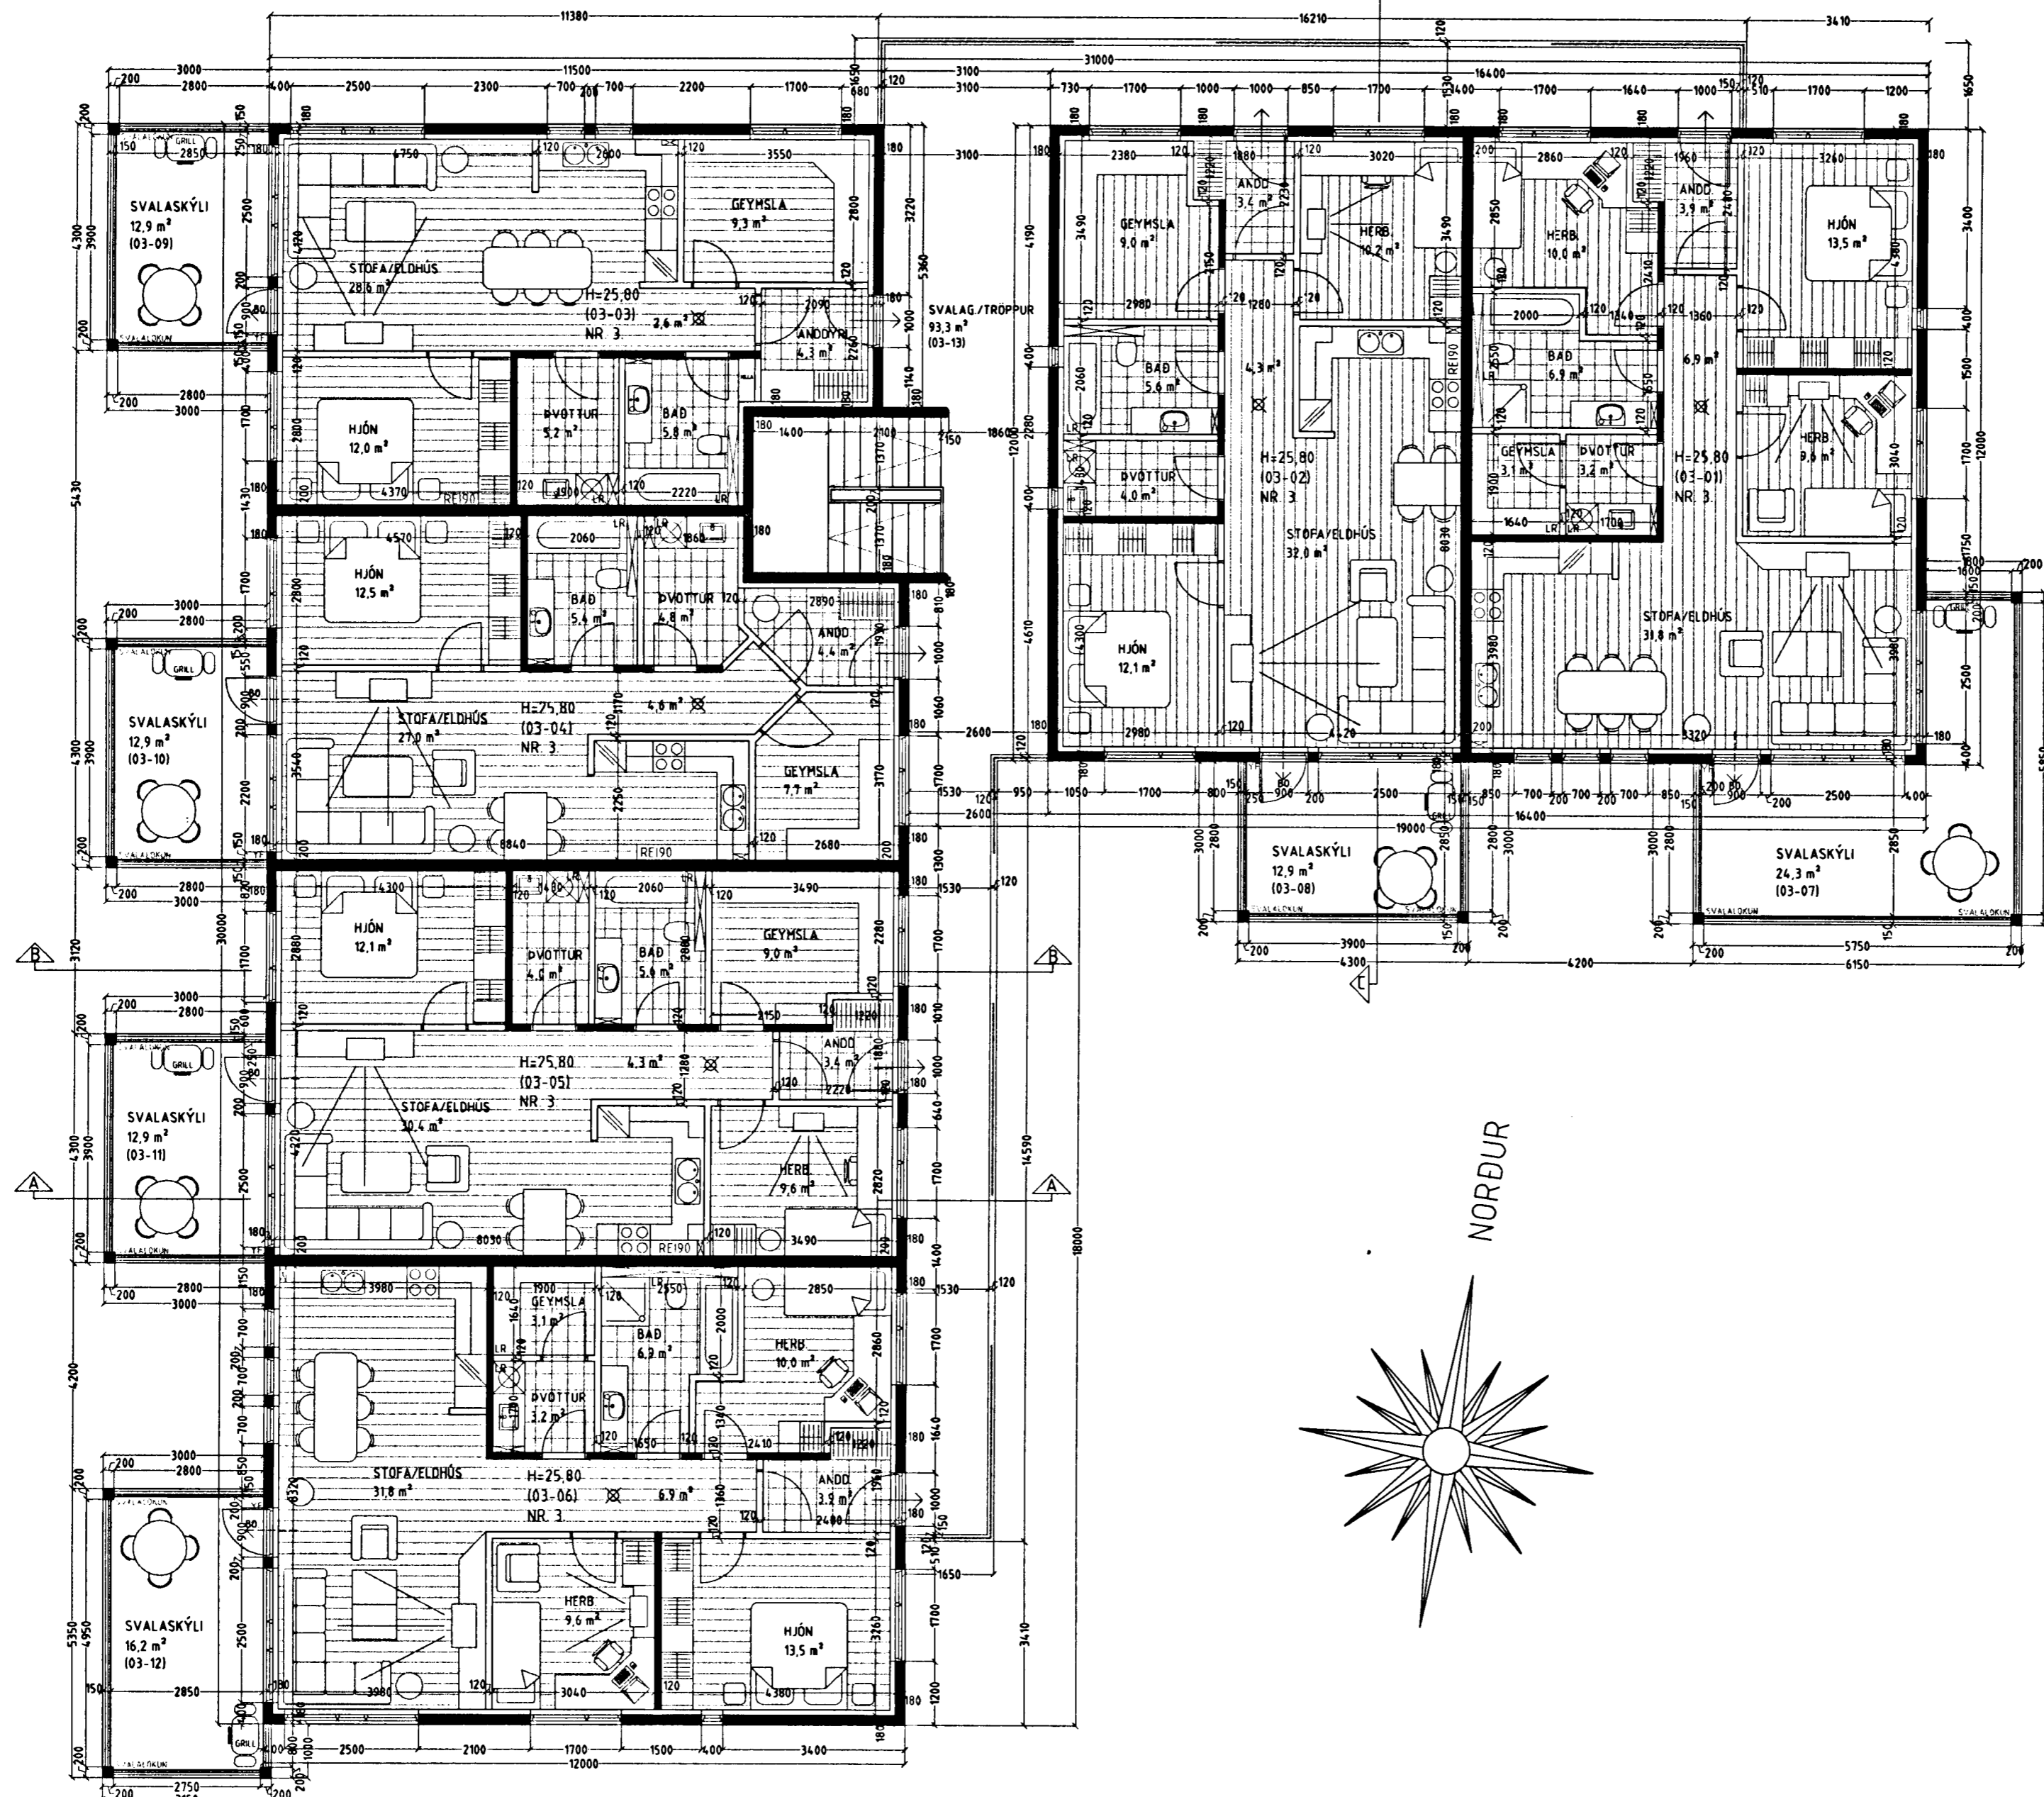

GRUNNMYND 3. HÆÐ MKV. 1:100.

27/8.04
Stökkvilið höfðaborgarsvæðisins h.s.
[Handwritten signature]

ESKIVELLIR 3 HAFNARFIRÐI.

Sigurður Þorvarðarson byggingafræðingur b.fí.
Teiknistofan Strandgötu 11 220 Hafnarfirði.
Sími: 5651510. Netfang: teiknistofan@simnet.is
STH. teiknistofan ehf. kt. 510298-2769. Kf. aðalhönnuðar: 141250-4189.

Skýringar:	Aðaluppdráttur.
Teikning:	Grunnmynd 3. hæð.
Mælikvarði:	1 : 100. Dagsetning: 6 júlí 2004.
Undirskrift:	
Blað nr:	4 af 12.
Breytt:	