
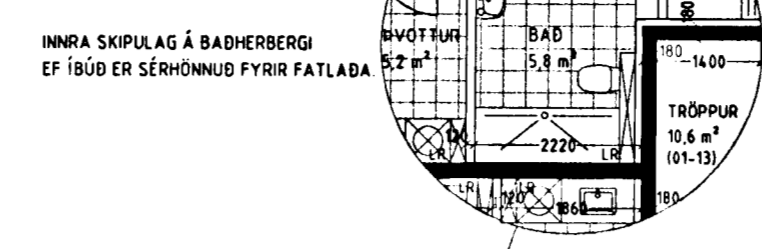


ESKIVELLIR 3 HAFNARFIRÐI, VERKÞING.

Byggingarfulltrúi
samþykkir erindið.
08 SEPT. 2004
Bent skjal 13.09.04. Kf. Þessi skjal er ekki verk.
Fyrir einu erfu þessi skjal og er það ekki verk samþykkis.
Byggingarfulltrúi í Hafnarfirði
Fh. Kristján Þórnason

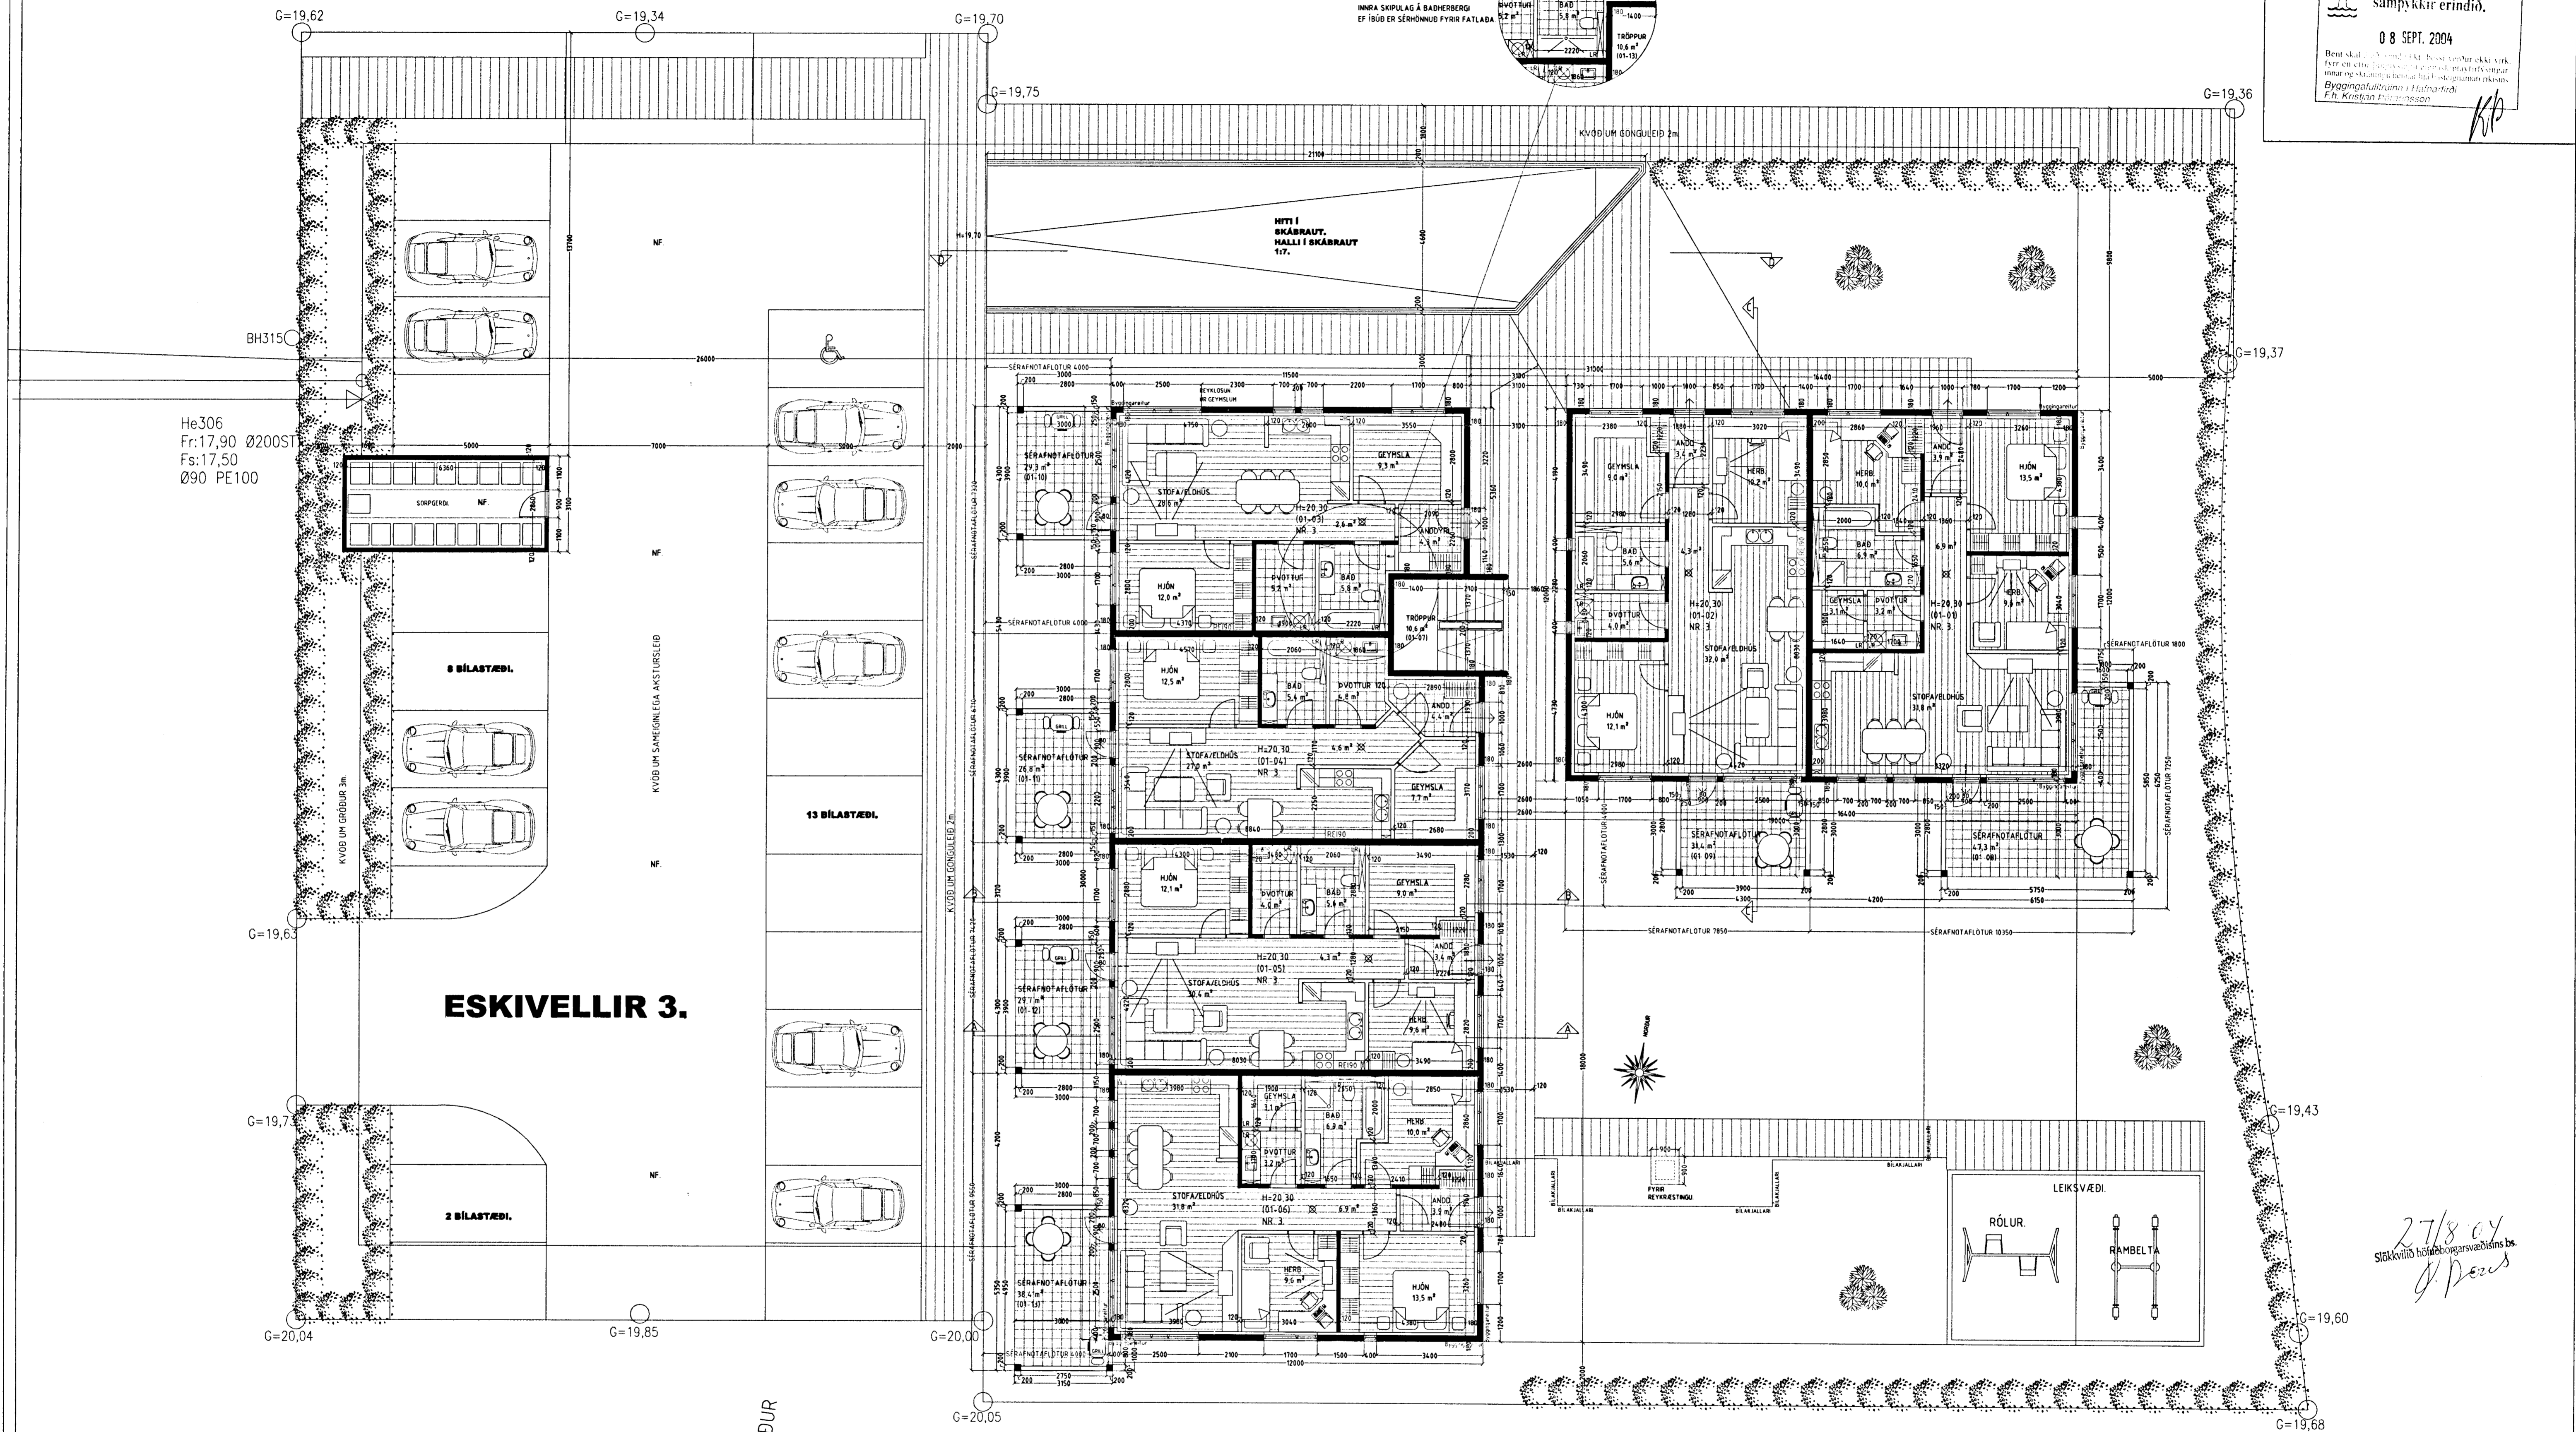

ESKIVELLIR 3.

GRUNNMYND 1. HÆÐ MKV. 1:100.

Varðandi frekari málsetningar, sjá sérteikningar aðalhönnuðar í mkv. 150.
Séruppdrættir skulu unnir þegar aðaluppdrættir hafa verið samþykktir af byggingaryfirvöldum.

Frágangur lóðar:
Þegar aðaluppdrættir hafa verið samþykktir skal gerður lóðaruppdráttur "séruppdráttur", uppdrátturinn skal vera í samræmi við 3. kafla í byggingarreglugerð (441/1998), og kafla 4.7. Frágangur lóðar, í gildandi skipulagsskilmálum fyrir lóðina. Þess skal sérstaklega gætt að allur búnaður leiksvæða skal vera í samræmi við reglugerð nr. 942/2002, um öryggi leikvallataekja og eftirlit með þeim.

ESKIVELLIR 3 HAFNARFIRÐI.

Sigurður Þorvartardson byggingafræðingur bfi.
Teiknistofan Strandgötu 11 220 Hafnarfirði.
Sími: 5651510. Netfang: teiknistofan@simnet.is
SfH. teiknistofan ehf. kt. 510298-2769. Kf. aðalhönnuðar: 141250-4189.

| | |
|--------------|---------------------------------|
| Skýringar: | Aðaluppdráttur. |
| Teikning: | Grunnmynd 1. hæð. |
| Mælikvæði: | 1:100. Dagsetning: 6 júlí 2004. |
| Undirskrift: | |
| Blað nr.: | 2 af 12. |
| Breytt: | |

27/8.04
Stekvillid höfðeignarsveinsins bs
D. Þorvaldsson