


**Byggingarfulltrúi samþykkir erindið.**  
 12 JAN 2005  
 Bent Skála, 2. deild, 114. Þessi skýrsla er ekki verk  
 í því en er til þess að tryggja gæðu og áreiðanleika byggingarinnar.  
 Byggingarfulltrúi: Hafnarfirði  
 Eftir: Kristján Þórásson

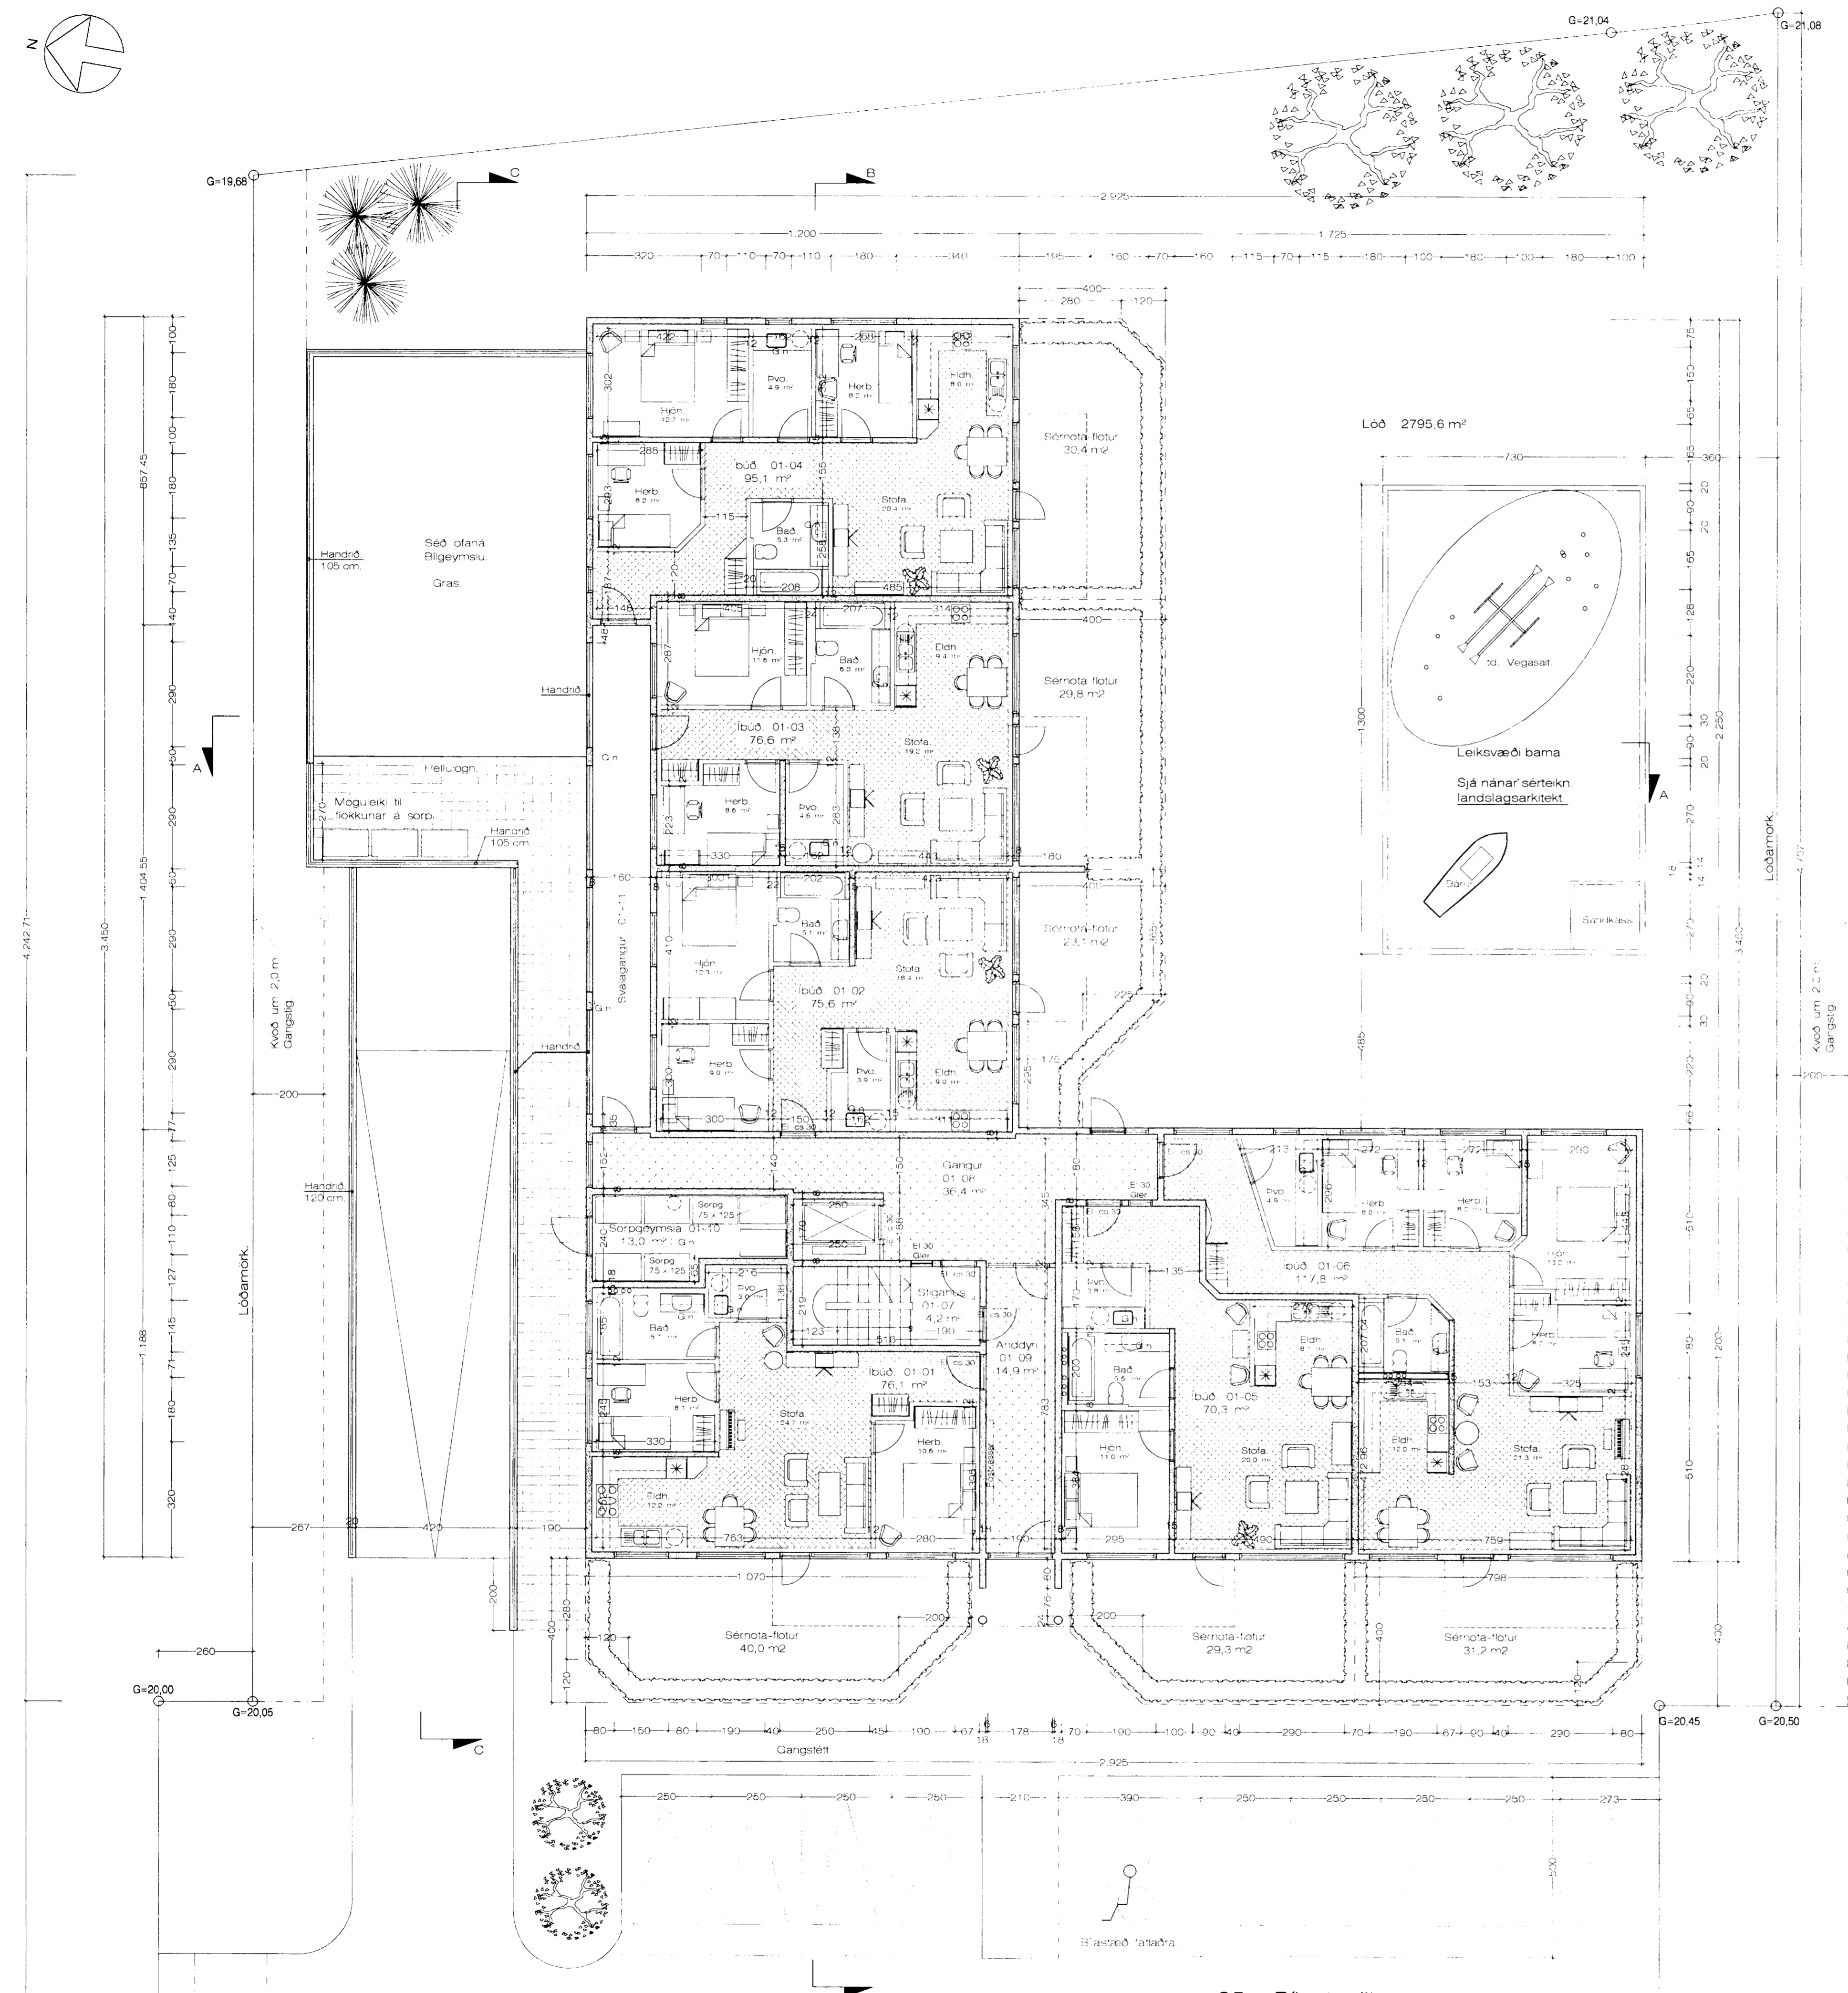

Breytt 5. - 1. - 2005  
 Breytt skráningarnúmerum í sameign.

Grunnmynd. 1. hæð. 1:100 Stærð. 596,2 m<sup>2</sup>

25 Bilastæði.

Eskivellir 5 Hafnarfirði. Grunnmynd 1.hæð

VERK. NR. 276	DAGS. 22.7.2004	MÁL. 1:100
TEIKN. NR. 03	BREYTT.	

**JÓN GUDMUNDSSON** ARKITEKT *Jón Guðmundsson* KT 31081 3299  
 VINNUSTOFA SÚDURLANDSBRAUT 16 REYKJAVÍK Sími 852 5055

Jón Guðmundsson, arkitekt. Suðurlandsbraut 16 6.1.2005 08:58 Eskv. 1901.dwg