


Byggingarfulltrúi
Sambýkkur ehf. hf.

06 893 1104

Markaðs- og byggingarfulltrúi
Sambýkkur ehf. hf. er skráð og hefur
tekið þátt í byggingu og útbúningi
bygginga og byggingafræðingur.
Eignarhlutfélagið er skráð og hefur
tekið þátt í byggingu og útbúningi.

JCP

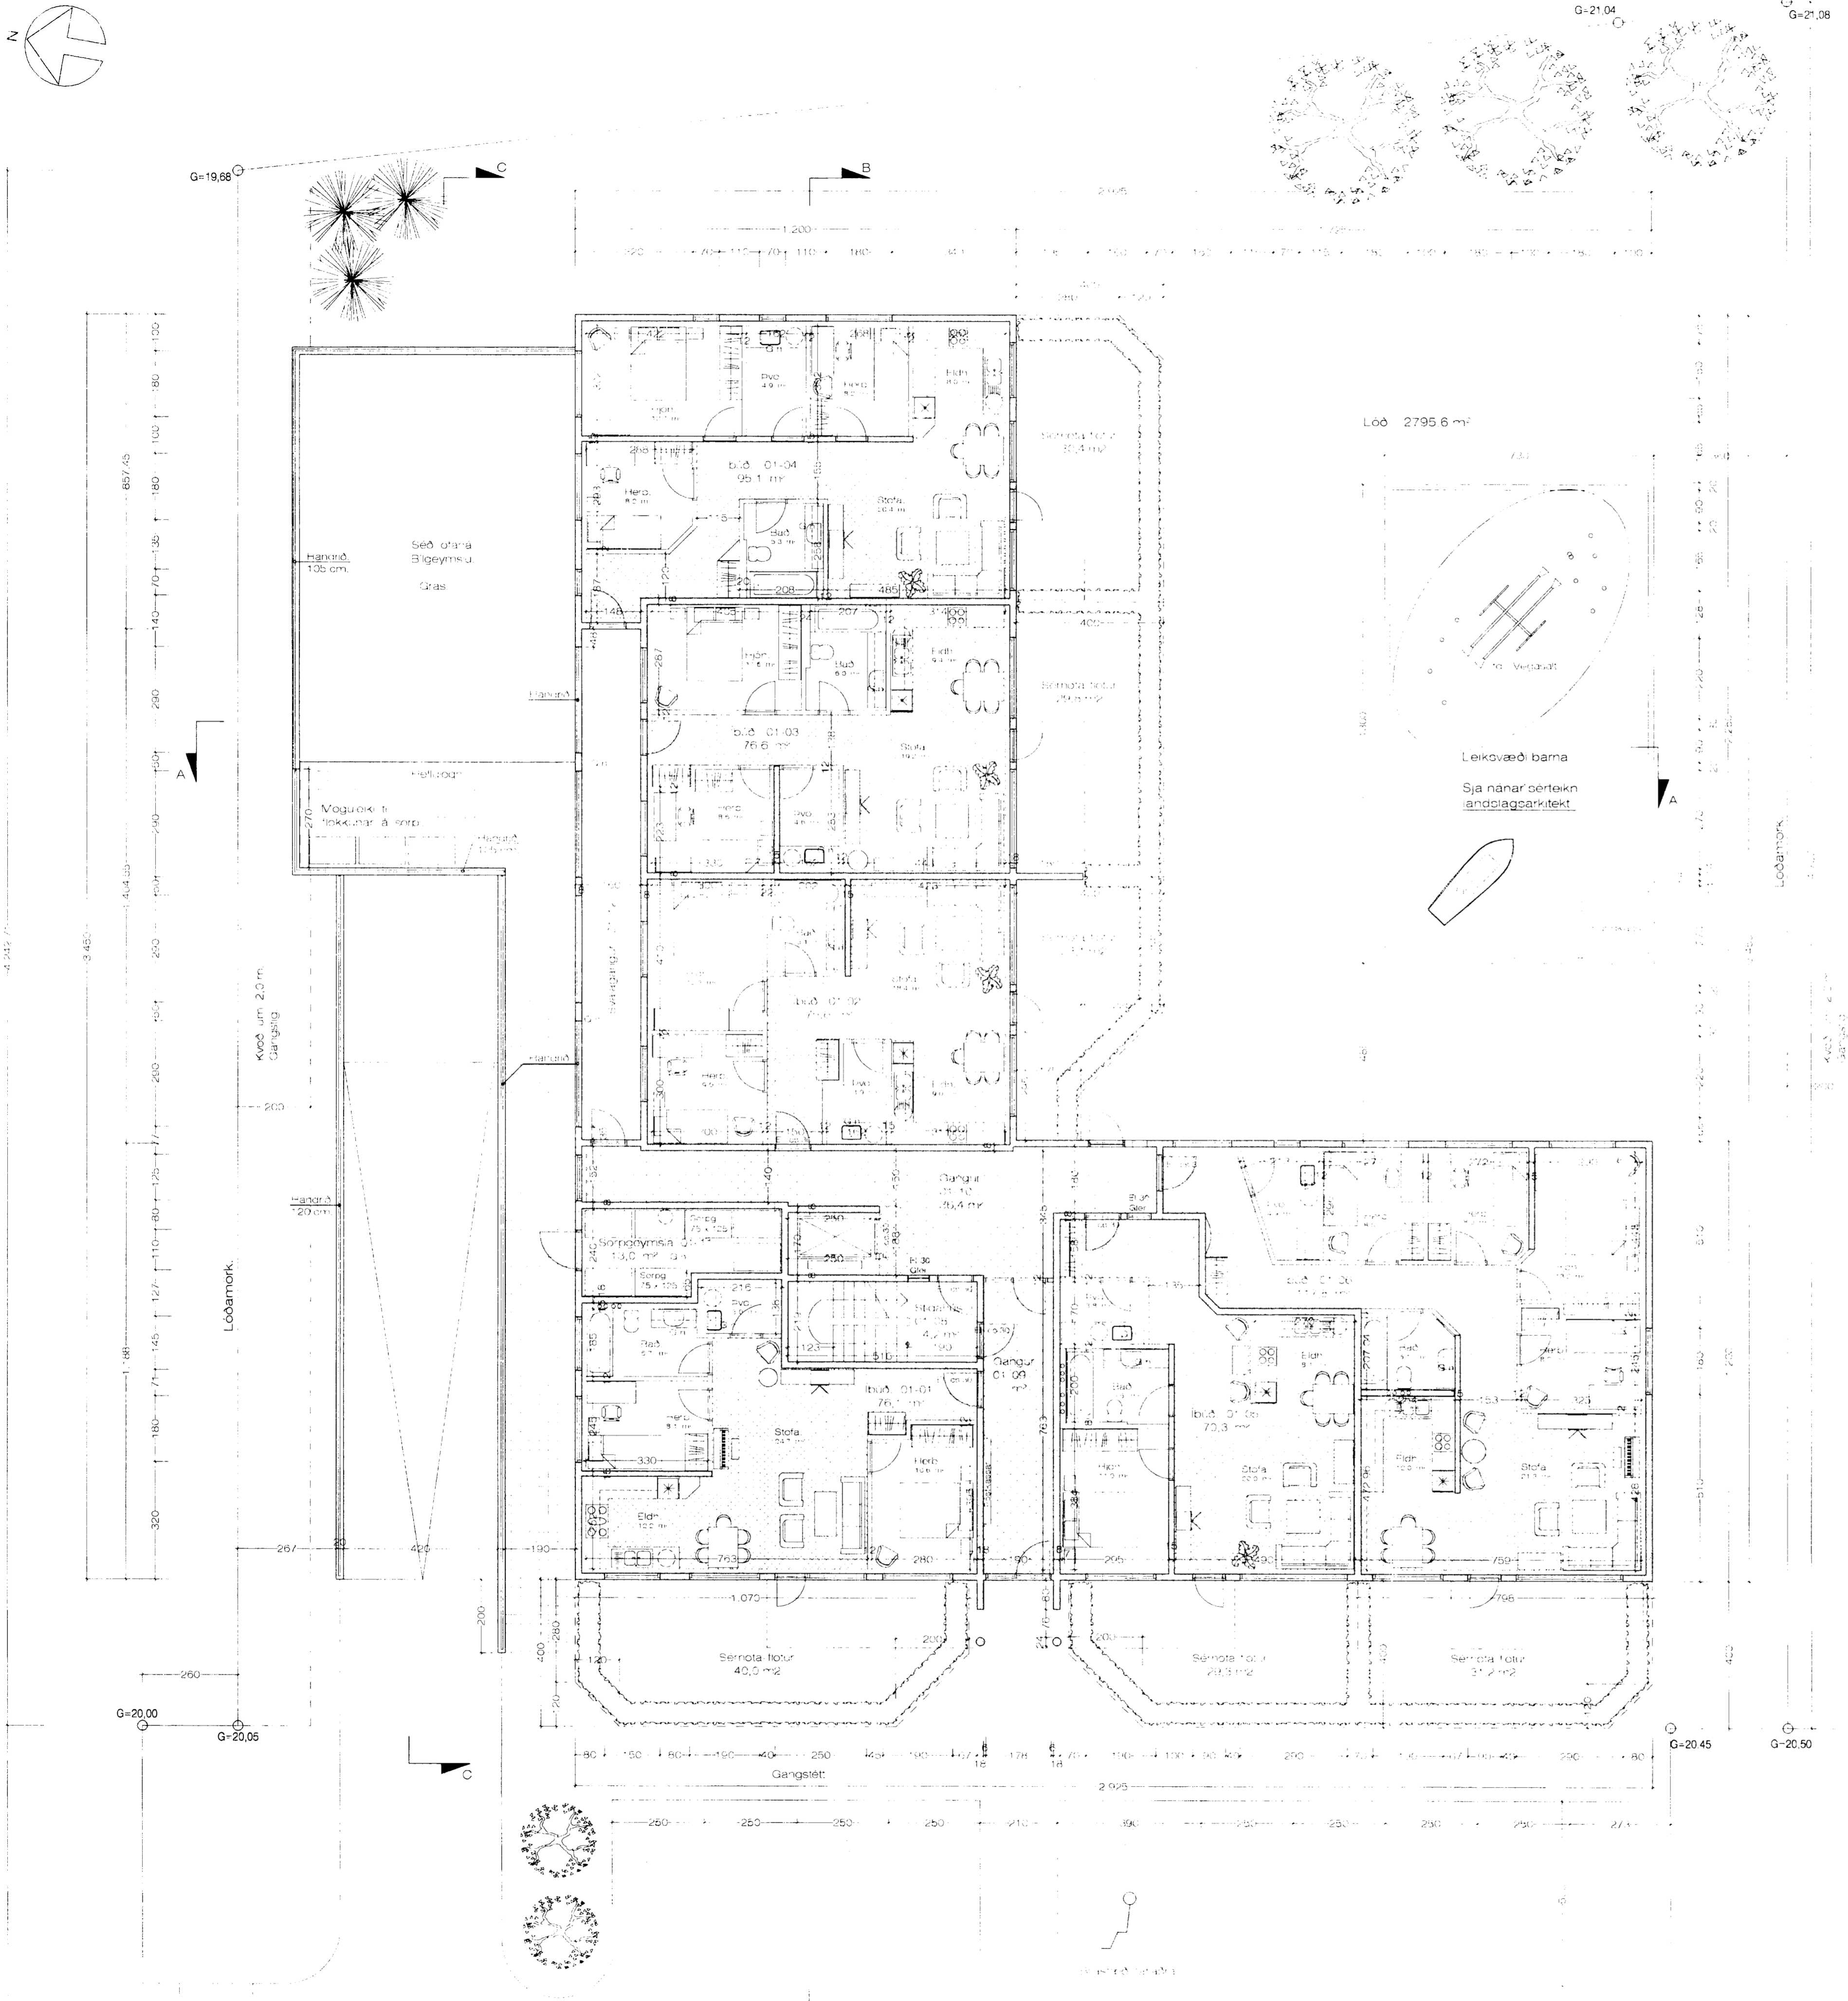

Grunnmynd. 1. hæð. 1:100 Stærð. 596,2 m²

25 Bilastæði

Eskivellir 5 Hafnarfirði. Grunnmynd 1.hæð

VERK. NR. 276 DAGS. 22.7.2004 MÁL. 1100
TEIKN. NR. 03 BREYTT.

JÓN GUÐMUNDSSON ARKITEKT *Jón Guðmundsson* KT 31081
VINNUSTOFA SUDURLANDSBRÁUT 16 REYKJAVÍK SÍMI 552 5055 31081

Jón Guðmundsson. arkitekt. Sudurlandsbraut 16 5.10.2004 09:42 Eskv. 1901.dwg