Byggingarfulltrúi
samþykkir erindið.
06 [illegible] 2004
Bent skal á að samþykki þetta byggir eingöngu á skilyrðum
byggingarreglugerðar og ekki er tekin afstaða til annarra
laga- og reglugerðarákvæða sem kunna að gilda um málið.
Byggingarfulltrúinn í Hafnarfirði
Eftir [illegible]

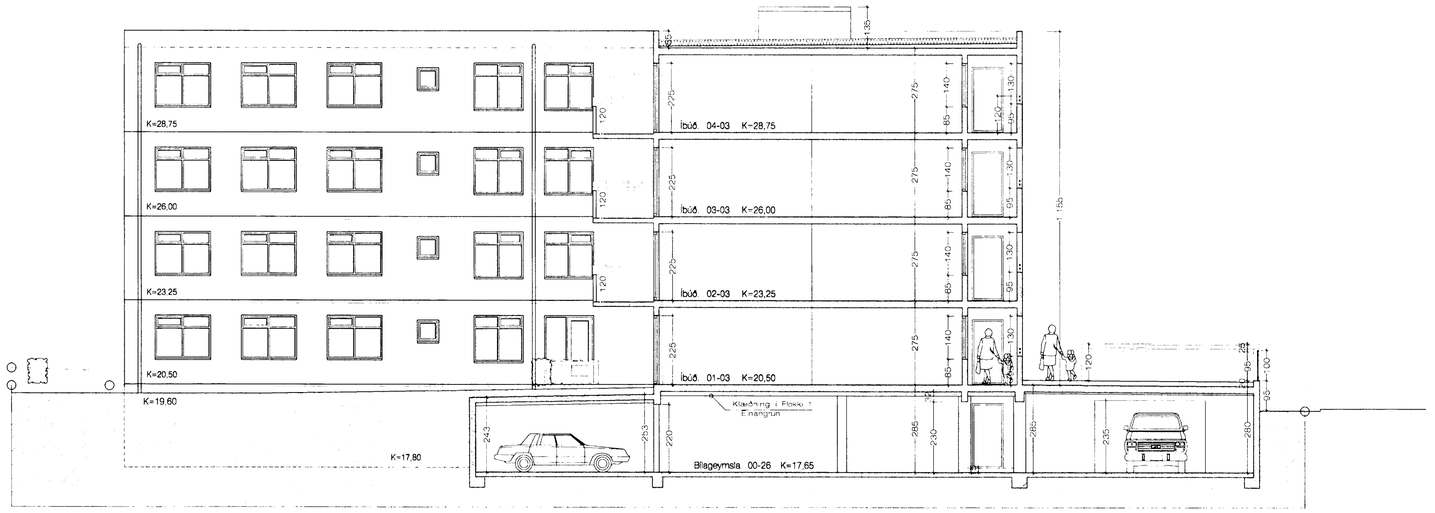

Sneiðing. A - A 1:100

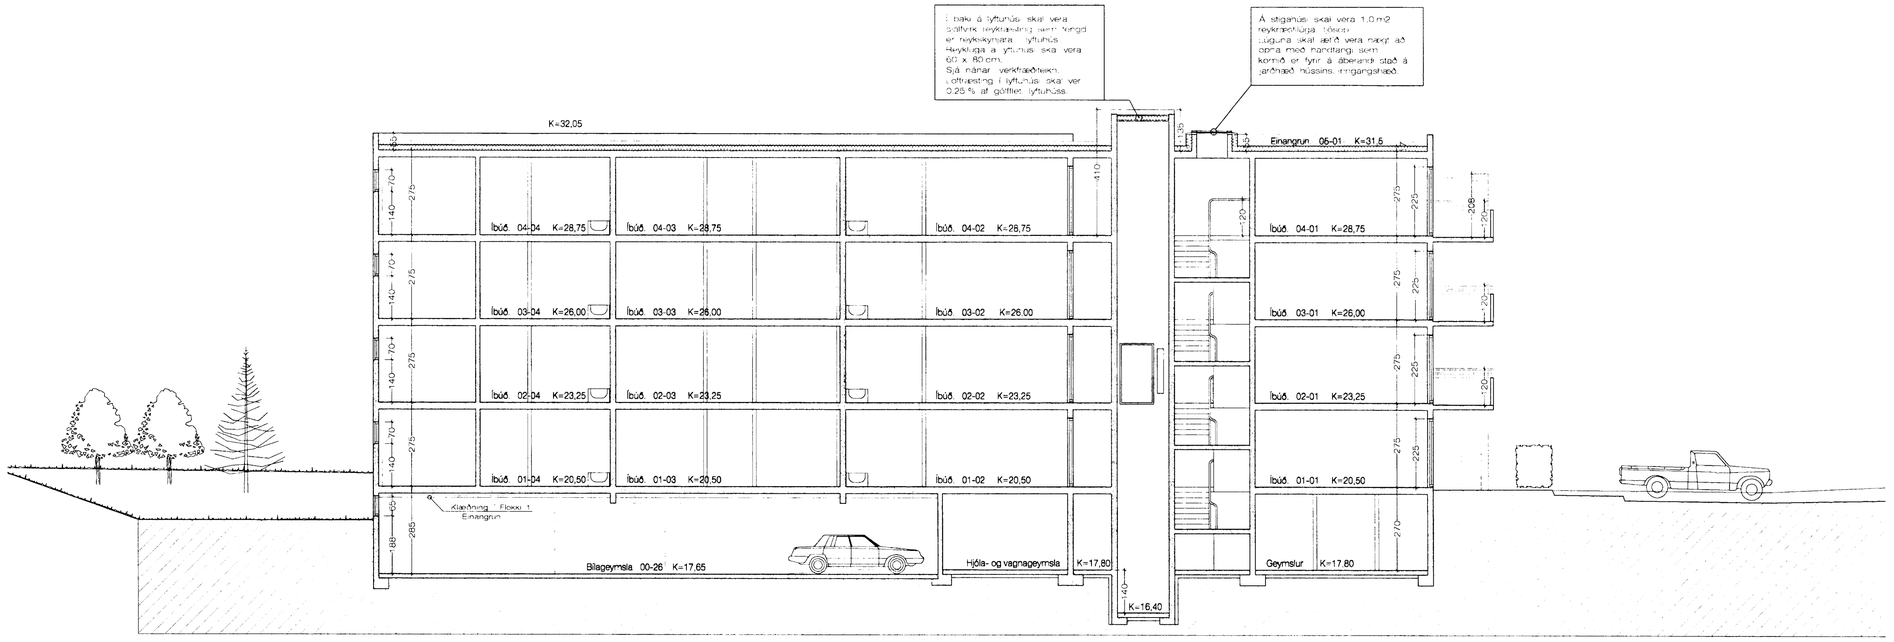

Sneiðing. B - B 1:100

Jón Guðmundsson. arkitekt. Suðurlandsbraut 16 5.10.2004 09:42 Eskv. 1901.dwg

Eskivellir 5 Hafnarfirði. Sneiðingar.

VERK. NR. 276 DAGS. 22.7.2004 MÁL. 1:100
TEIKN. NR. 05 BREYTT.

JÓN GUÐMUNDSSON ARKITEKT KT. 310551 3299
VINNUSTOFA SUÐURLANDSBRAUT 16 REYKJAVÍK SÍMI 552 5055