





Austurhlíð. 1:100

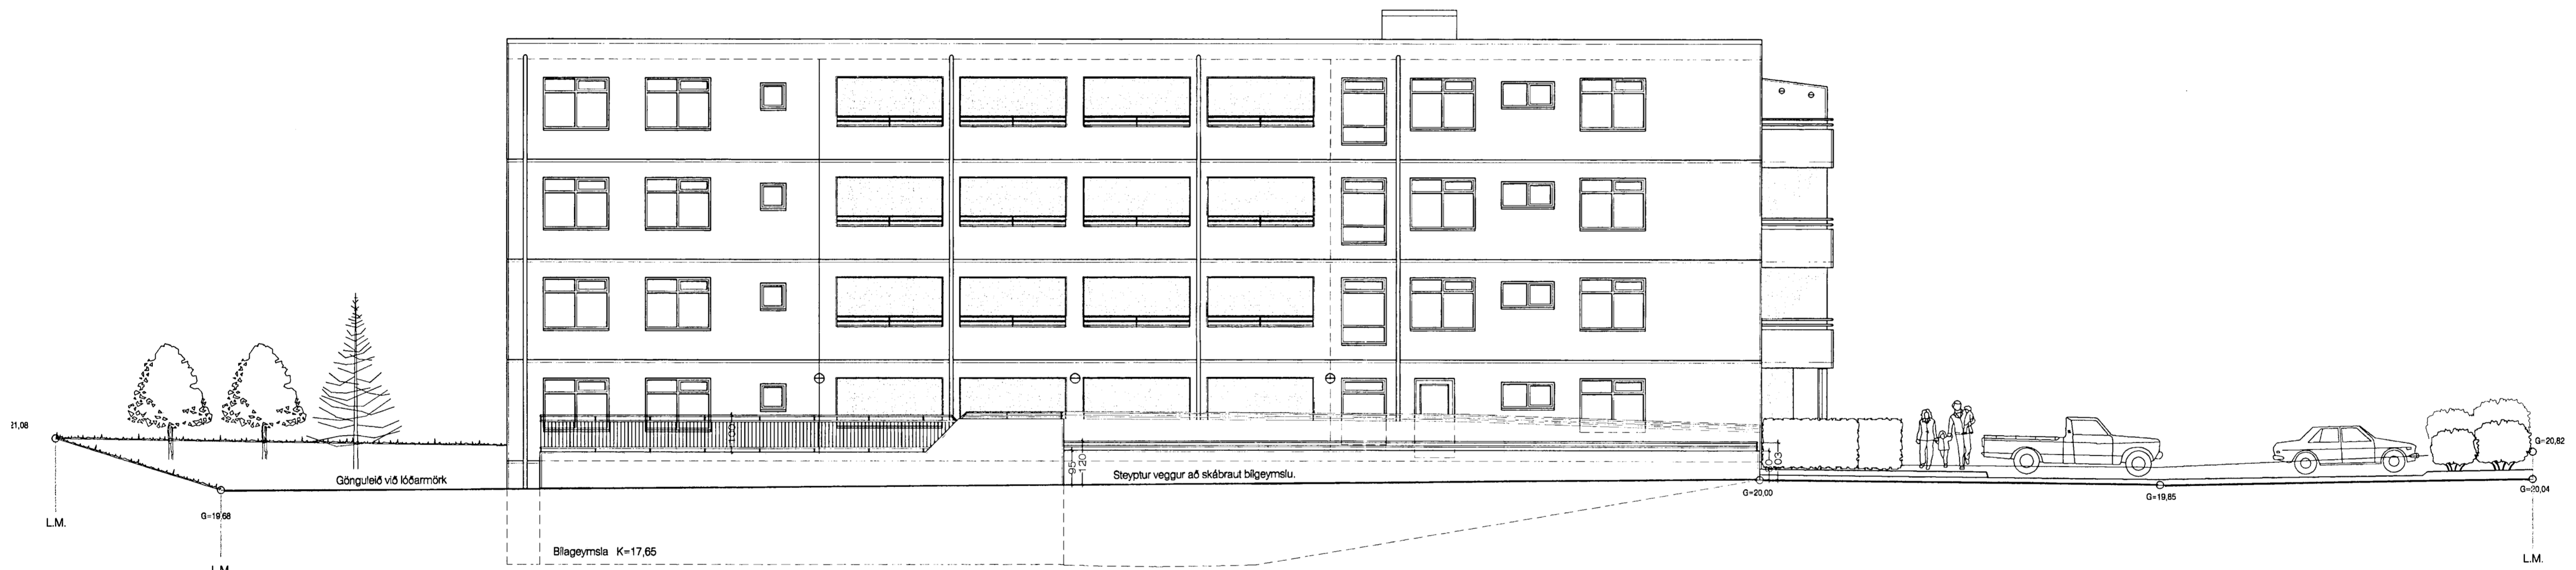

Norðurhlíð. 1:100

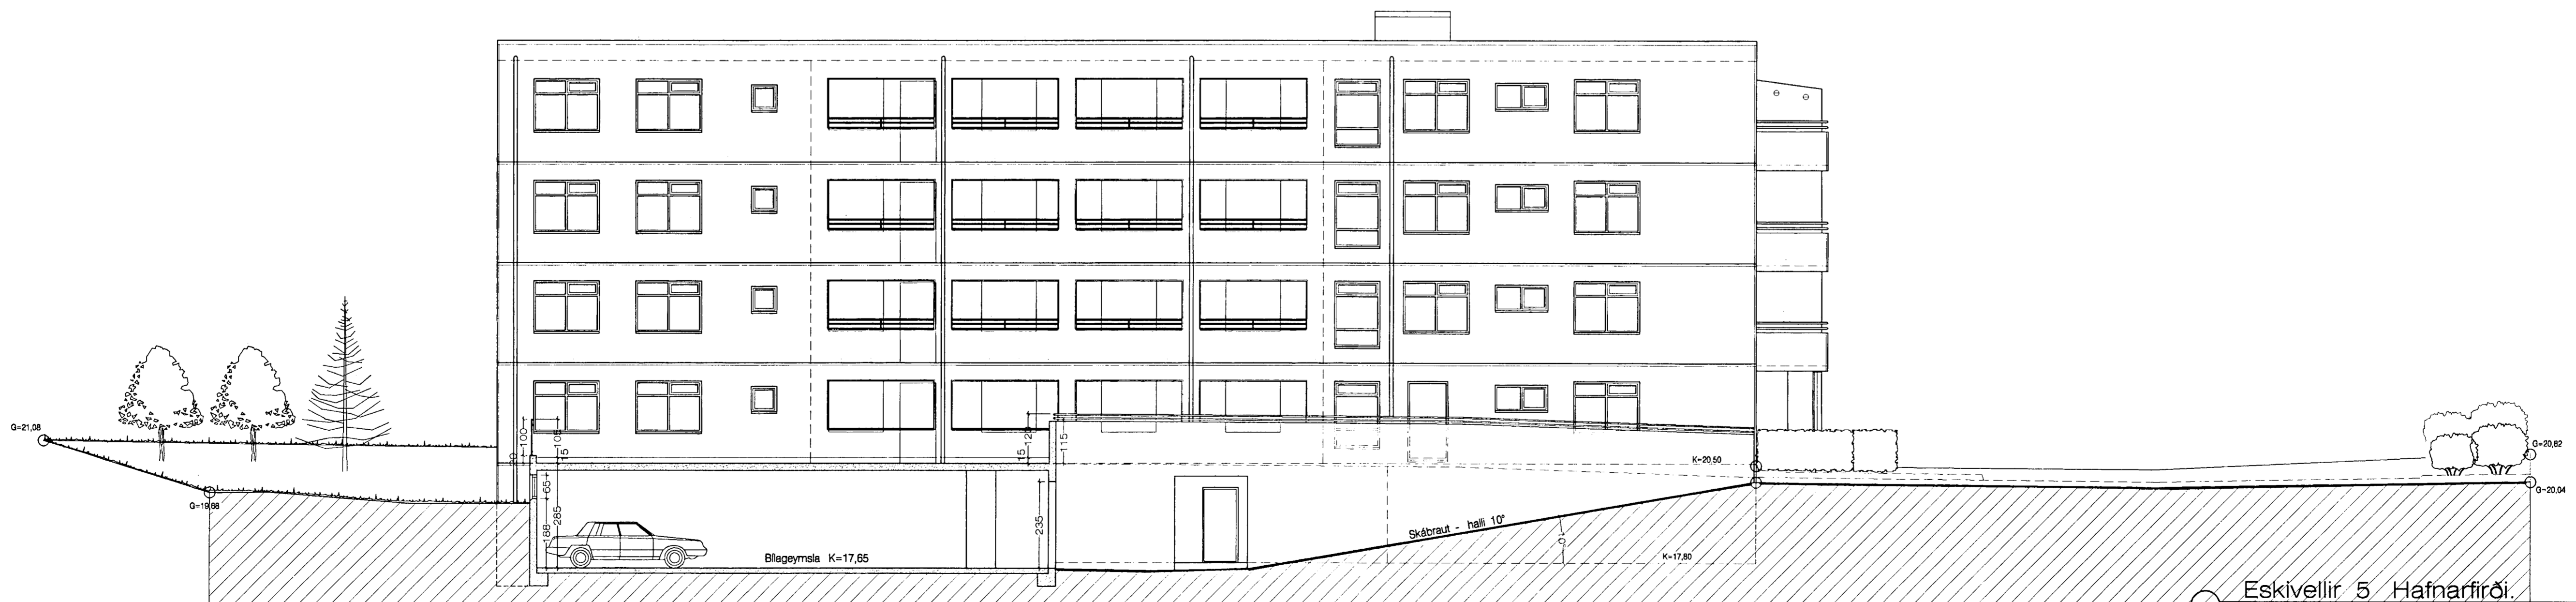

Norðurhlíð. 1:100 Sneiðing í Bílgeymslu.

Eskivellir 5 Hafnarfirði Útlitsmyndir

Stálkveðlið hönnuð og þróað hjóla- og vélavagnsástandi h.s.  
14/9/04 B.S.

VERK. NR. 276  
TEIKN. NR. 07

DAGS. 22.7.2004 MÁL. 1:100  
BREYTT.

JÓN GUÐMUNDSSON ARKITEKT Jón Guðmundsson  
VINNUSTOFA SUDURLANDSBRAUT 16 REYKJAVÍK SÍMI 552 5055

Jón Guðmundsson, arkitekt, Suðurlandsbraut 16 11.9.2004 16:37 Eskv. 1901.dwg