
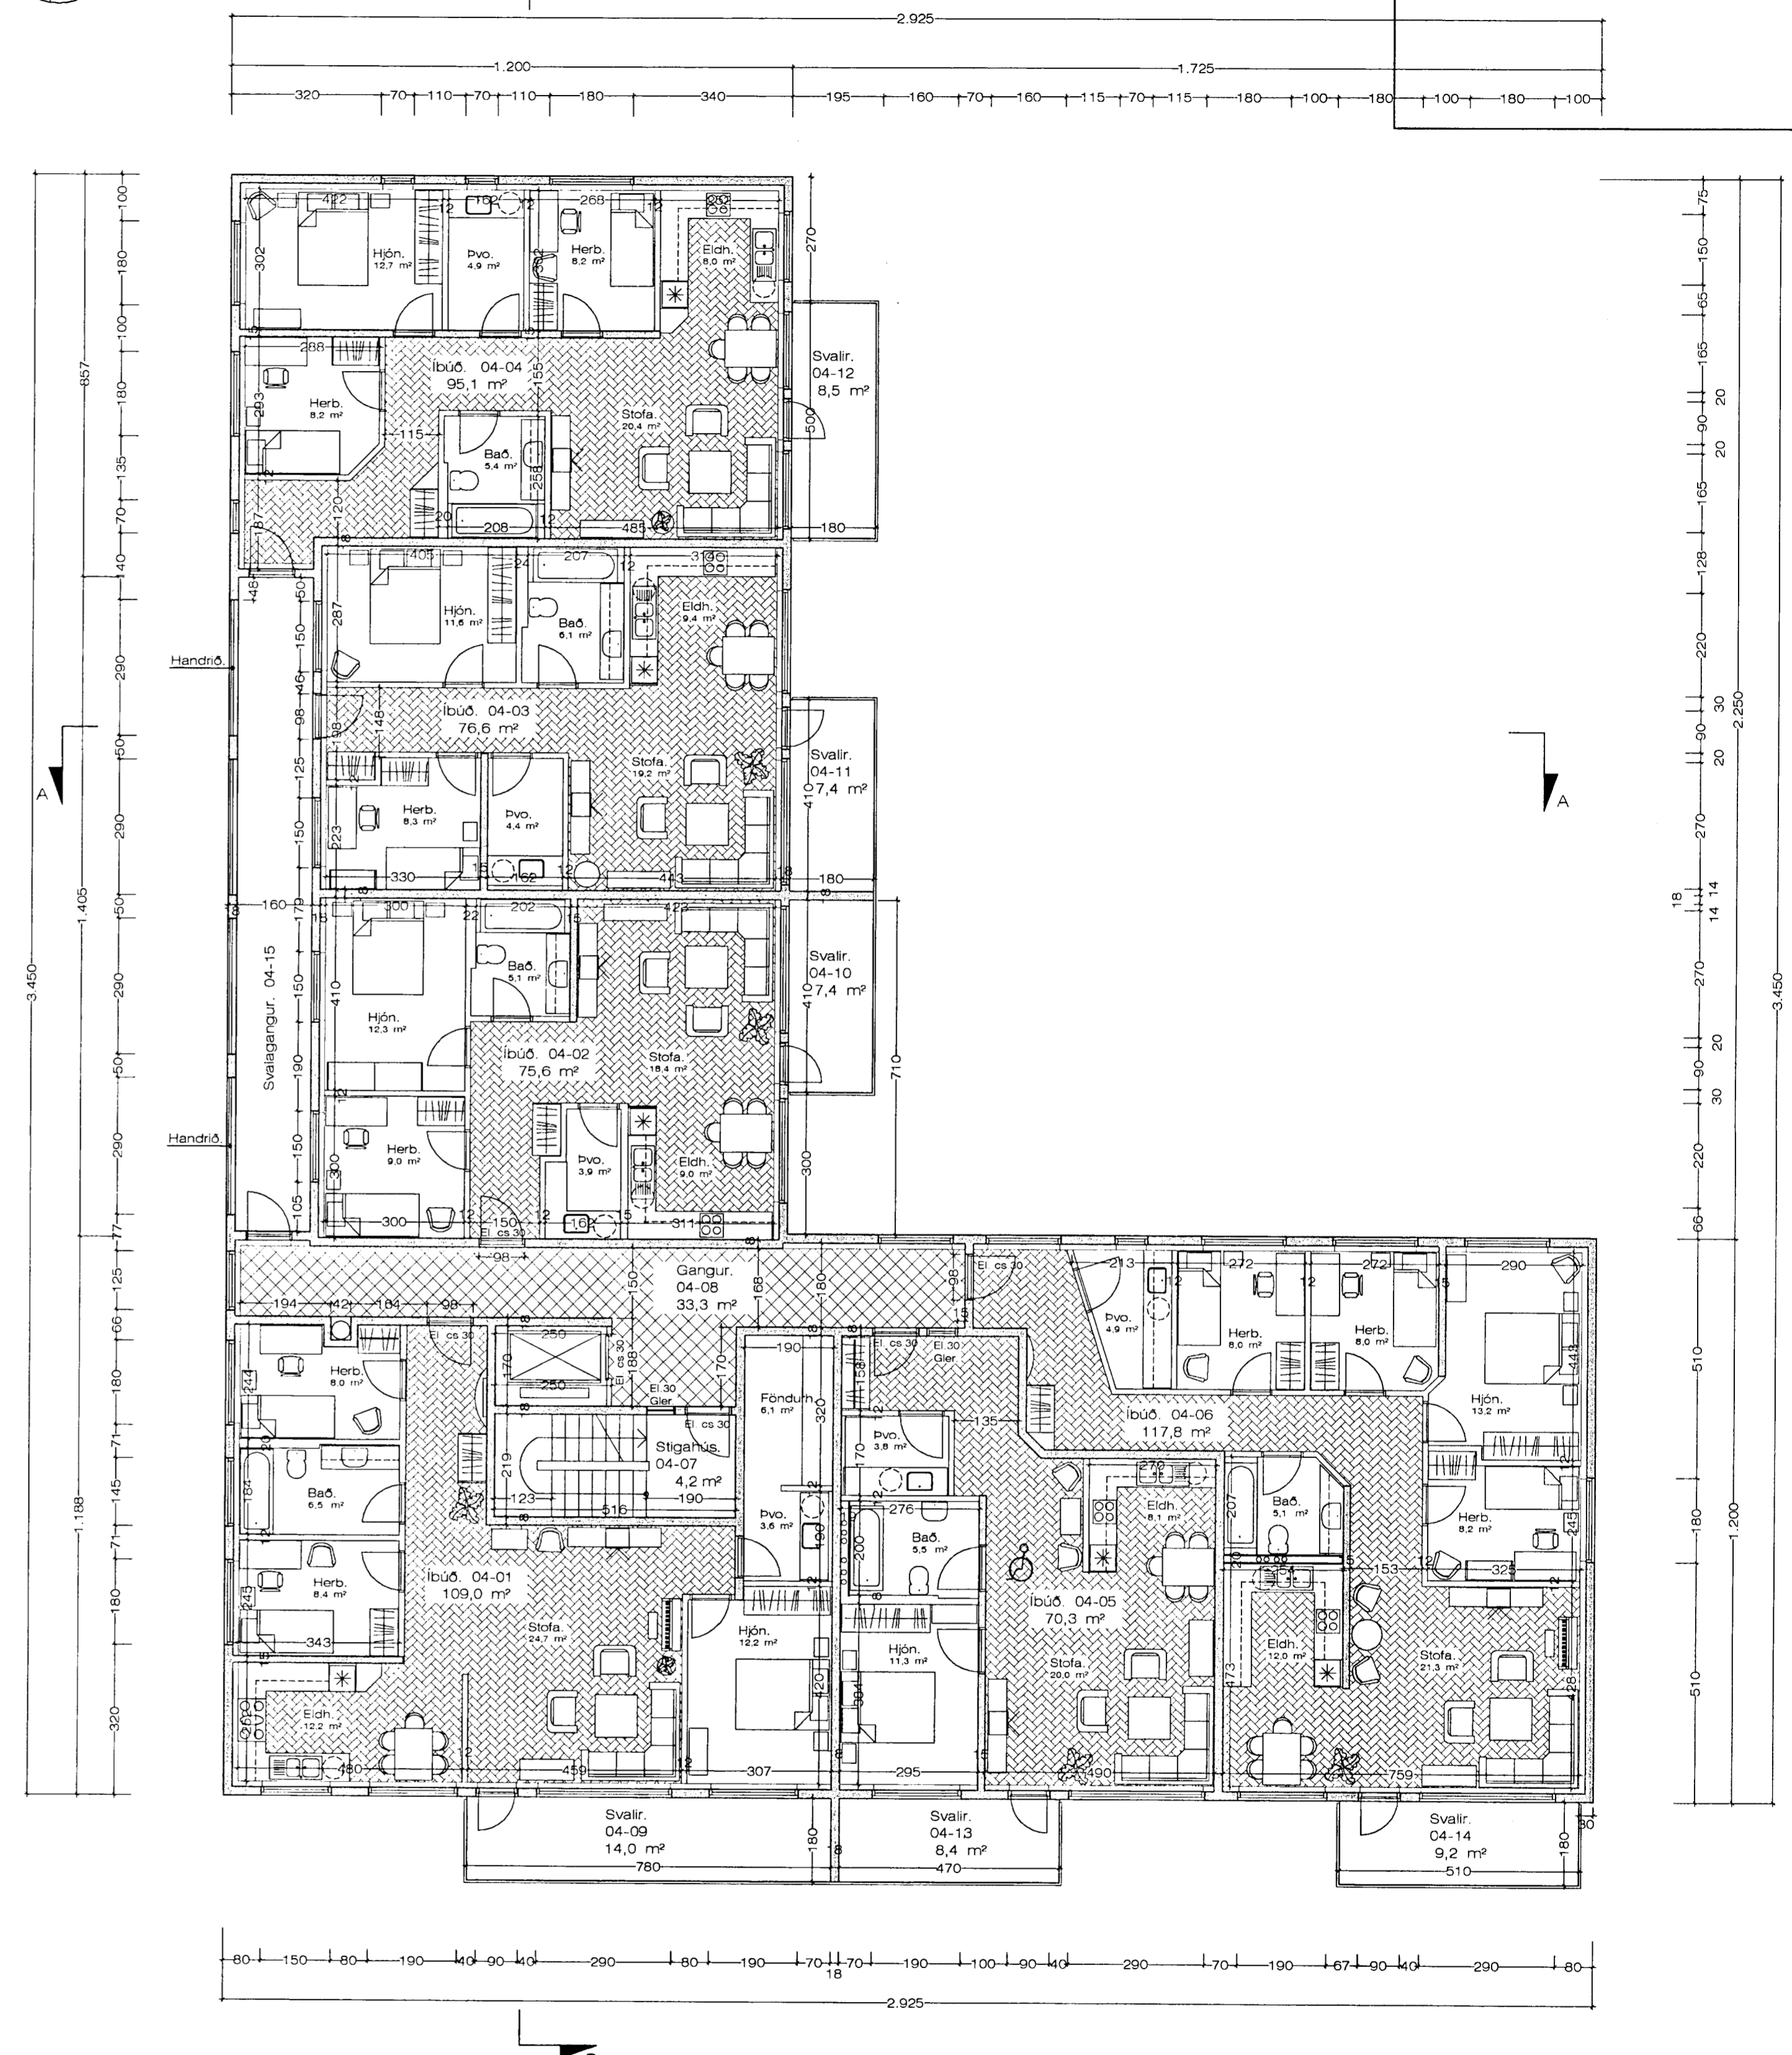


Grunnmynd. 2. og 3. hæð. 1:100 Stærð. 596,2 m²

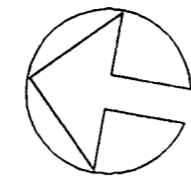

Grunnmynd. 4. hæðar. 1:100 Stærð. 596,2 m²

Jón Guðmundsson, arkitekt. Suðurlandsbraut 16 11.9.2004 16:37 Eskv. 1901.dwg

Eskvellir 5 Hafnarfirði. Grunnm. 2.- 4. hæð.

Síðkvíðib höfuðborgarsvæðisins bs.
14/9/04 BIK.

VERK. NR. 278
TEIKN. NR. 04

DAGS. 22.-7.-2004 MÁL. 1:100
BREYTT.

JÓN GUÐMUNDSSON ARKITEKT *Jón Guðmundsson*
VINNUSTOFA SUÐURLANDSBRAUT 16 REYKJAVÍK Sími 552 9095