


ESKIVELLIR 7 HAFNARFIRÐI.

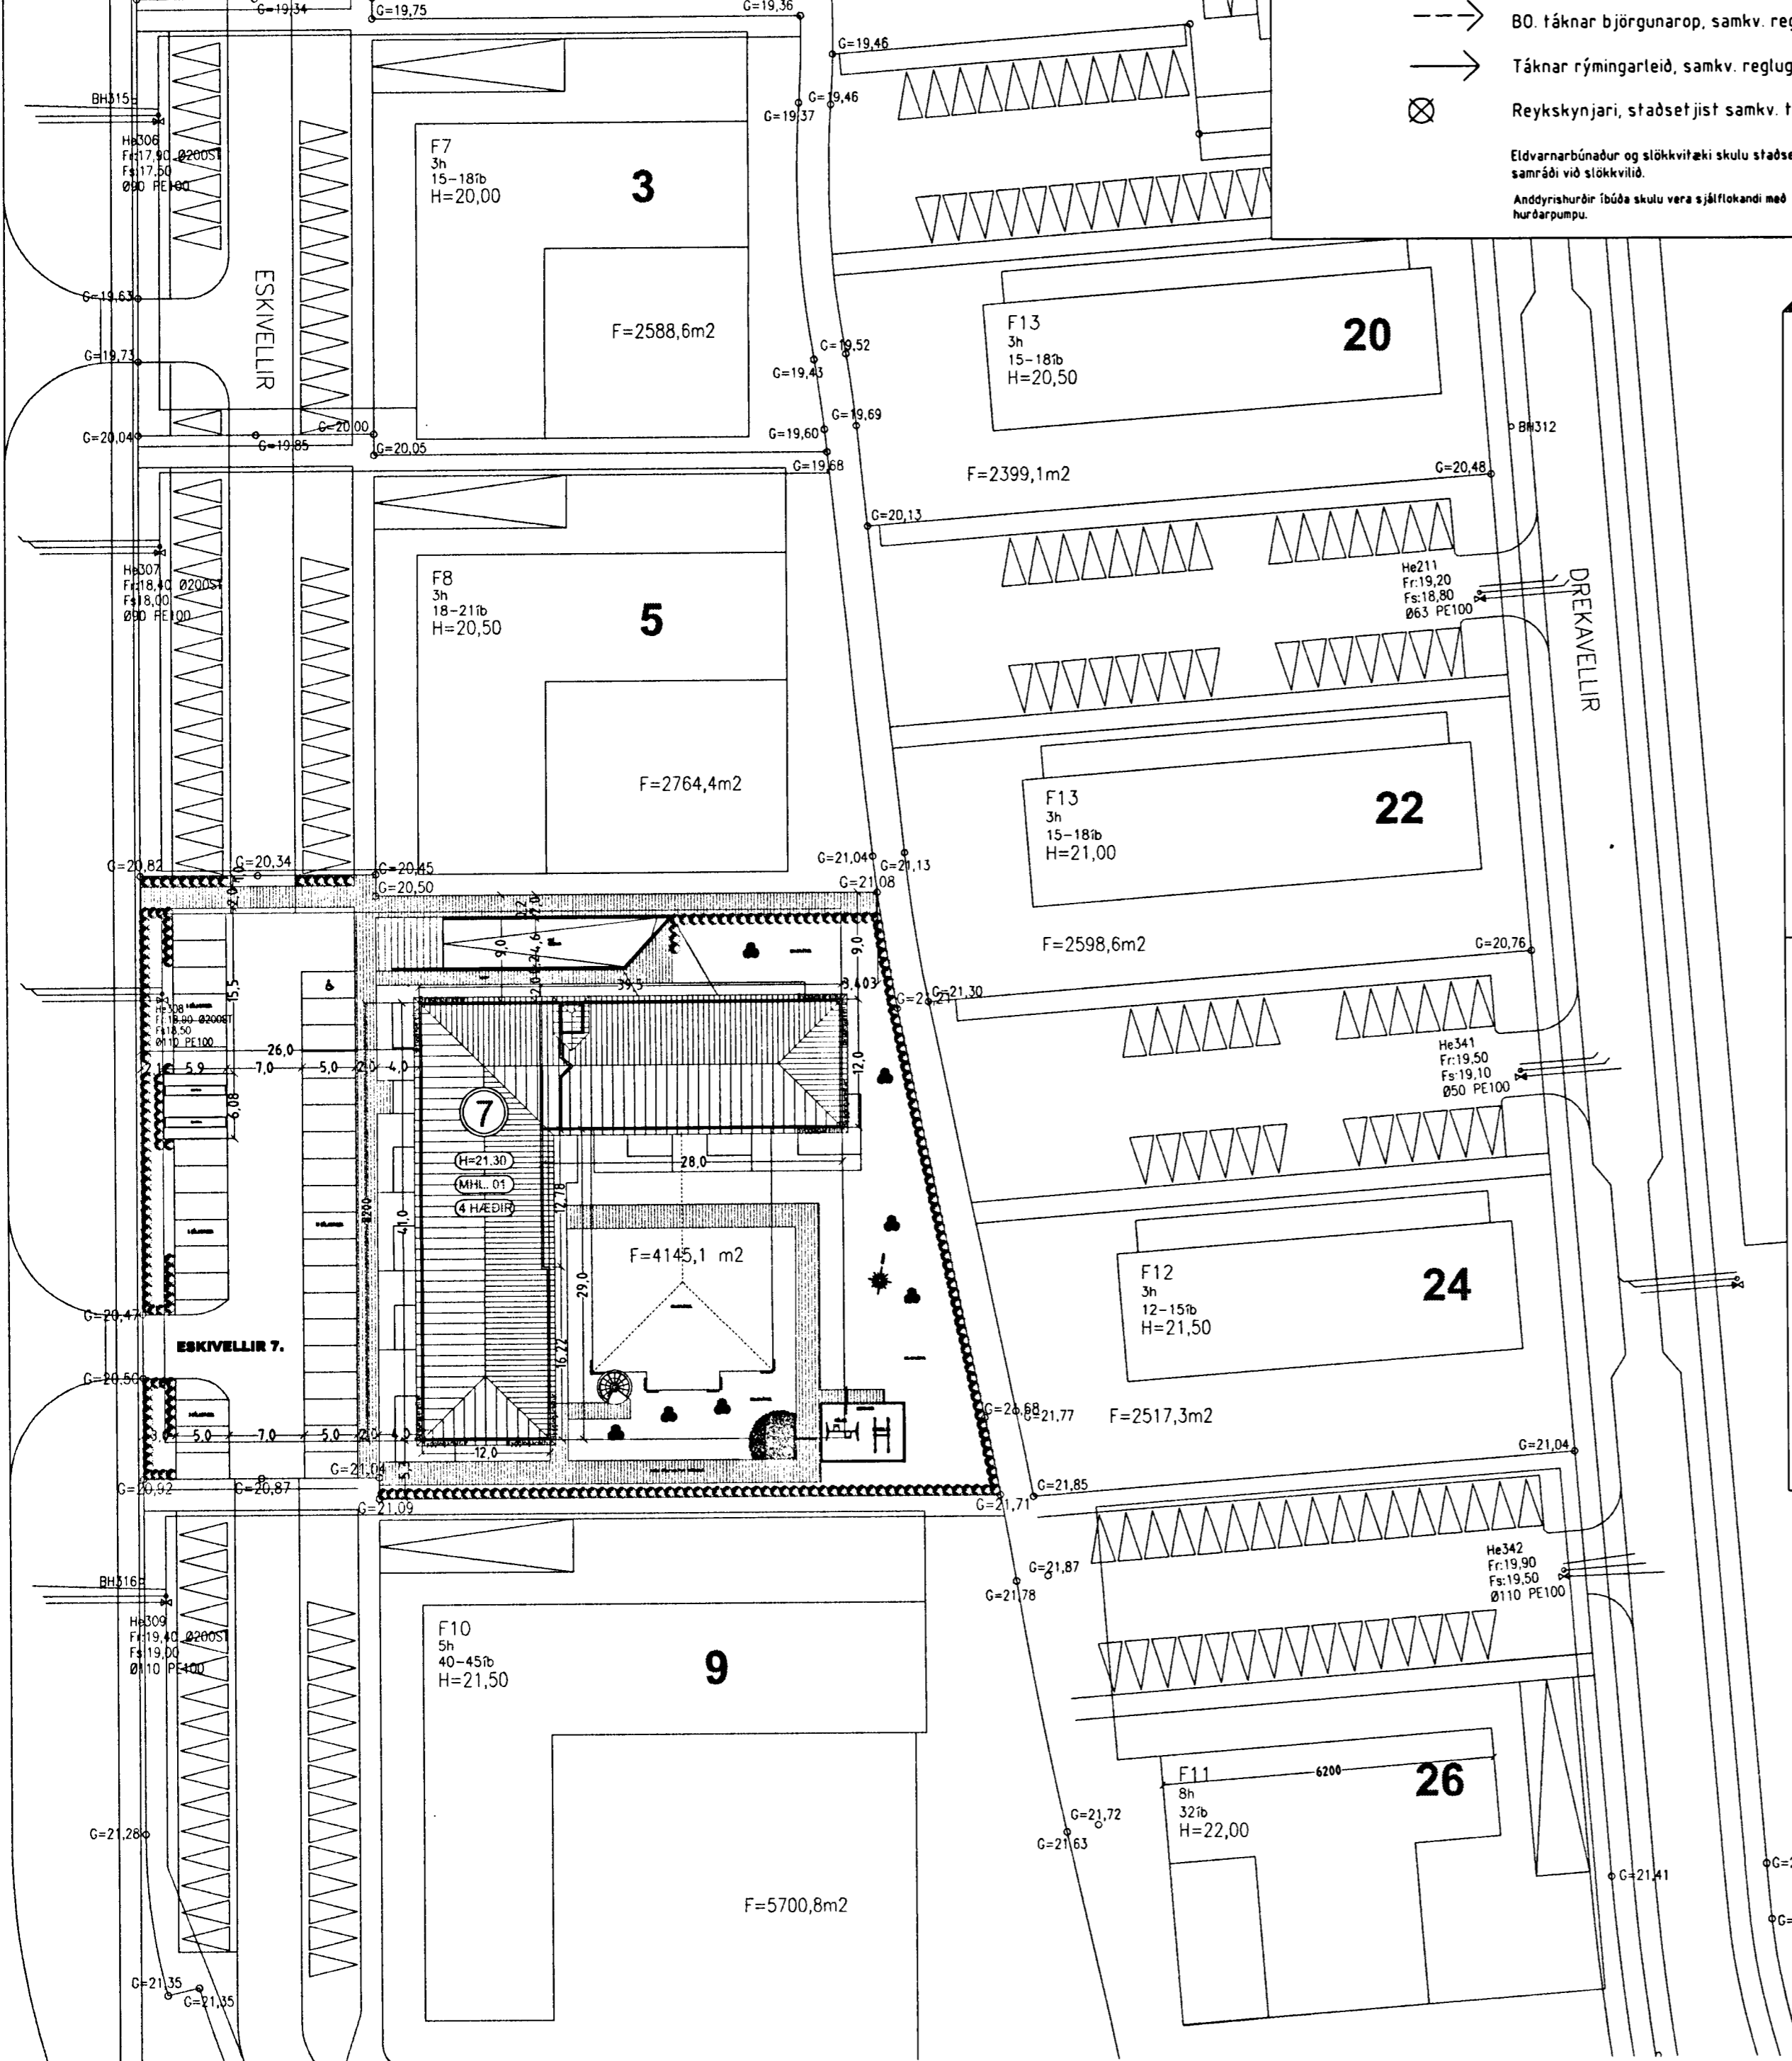

Skýringar vegna eldvarna:

- > B0. fáknað björgunarp, samkv. reglugerð um brunavarnir og brunamál.
- Táknað rýmingarleið, samkv. reglugerð um brunavarnir og brunamál.
- ⊗ Reykskynjari, staðsetjast samkv. teikningu.

Eldvarnarbúnaður og slökkvitæki skulu staðsetjast í samræði við slökkvilið.

Anddyrishurðir íbúða skulu vera sjálflokandi með hurðarpumpu.



Byggingarfulltrúi
samþykktir erindið.

10 AUG. 2004

Bent skal á að samþykkt þessi verður ekki virk, fyrr en eftir þinglýsingu eignaskiptastýrðisráðgjafarinnar og skráningu þennar hjá Eignamatmi ríkissins. Byggingarfulltrúinn í Hafnarfirði F.h. Kristján Þórarinnsson

Byggingarlýsing / verkfýsing:

Húsið staðsetept á hefðbundinn hátt.

Undirstöður og botnplata eru staðsetptar á þjappaðri hraunfyllingu og eða klöpp.

Gólfplata kjallara og 1. hæðar að hluta er staðsetpt 12 sm. vélslipuð og eða með gólfögn, með halla að niðurfötum.

Gólfplata 2 - 4 hæðar er staðsetpt 22 sm. vélslipuð og eða gólfögn 4 sm.

Útveggir kjallara eru staðsetptir 200 mm. og einangraðir að innan- og utanverðu.

Útveggir eru 1 - 4 hæðar eru staðsetptir 180 mm. 100 mm. einangrun og 20 mm. mörhúð.

Þak er byggt úr timburpernum sem hvíla á steyptri efstu plötu, þak er heilklaðt með 25 * 150. borrvöð, þakþeppe og þakstál.

Yfirföli eru á svölum.

Steyptrir veggir eru sandspartaðir og málaðir að innanverðu.

Veggir (eldhindrandi) milli einstakra brunahófa, aðrir en steyptrir eru a.m.k. E160 eldhindrandi veggir.

Hlaðnir E160 veggir, ekki berandi veggir milli einstakra brunahófa, eru uppbyggðir sem hér segir:

70 mm. hlaðn vikurveggur, mürhúðaður beggja vegna með 15 mm. mürhúð.

Léttir E160 veggir, léttir milliveggir á milli einstakra brunahófa eru uppbyggðir sem hér segir:

35 * 120 mm. blökkgrind fyllt með steinullareinangrun og klæddir beggja vegna með 2 * 13 mm. gíflaplötum.

Léttir ekki berandi innveggir í íbúðum eru sem hér segir:

35 * 70 mm. blökkgrind fyllt með steinullareinangrun og klæddir beggja vegna með 2 * 13 mm. gíflaplötum.

Frágangur á þaki blakjallara: Staðsetptir plata, ábræddur tvöfaldr pappi, sandur, drenmöl og tyrt yfir eða hekkur.

Frágangur þakniðurfalla og gólfniðurfalla ákvarðast í samræði við burðarþolshönnuð.

Húsið verður hitað með miðstöðvarofnum, og eru tegnr sýnilegar að hluta.

LR. táknað loftræsting.

Herbergi og svöl sem liggja að útvegg eru loftræst um opnan. glugga,

lokuð innrymi eru loftræst í gegnum blökk stokka, sjálftrækkjandi eða með vélrænni loftræstingu eftir því sem við á.

Sérstakar skýringar vegna einangrunnar:

Botnplata er einangruð með 75 mm. einangrunarplast, veggir sökkla eru einangraðir 50 sm. niður fyrir plötu með 75 mm einangrunarplast. Ofan á einangrun gólfplötu skal leggja þolplast (rakasperra).

Útveggir eru einangraðir með 100 mm einangrun að innanverðu.

Útveggir í jörðu skulu einangraðir með 100 mm steinull (sökkulplötum 120 kg/?) einangrunin skal dfluð föst og klædd með drendúk, aður en jarðvegi er jafnað að húsinu.

Þak yfir íbúðum er einangrað með 200 mm. einangrun.

Í gluggum er tvöfalt K-einangrunargler (12 mm. loftbil í föstum gluggum en 9mm loftbil í opnanlegum gluggafögum og hurðum.)

U-gildi (W/m²K) einstakra byggingahluta skulu vera í samræmi við upplýsingu hér að neðan:

Þak:	T _p =18°C U-gildi: 0,2
Útveggir:	T _p =18°C U-gildi: 0,4
Léttur útveggur einangraður í grnd:	T _p =18°C U-gildi: 0,3
Gluggar (kamar, gler vegið meðaltal, K-gler):	T _p =18°C U-gildi: 2,0
Hurðir:	T _p =18°C U-gildi: 3,0
Gólf: á fyllingu og að óþuphituðu rými.	T _p =18°C U-gildi: 0,3
Gólf að tillofti:	T _p =18°C U-gildi: 0,2
Útveggir, vegið meðaltal (veggfletir, gluggar og hurðir):	T _p =18°C U-gildi 0,85

Að öðru leiti skal miða við að kólnunartölur einstakra byggingahluta séu í samræmi við IST EN ISO 26946-1.

ESKIVELLIR 7 HAFNARFIRÐI.

Sigurður Þorvarðarson byggingafræðingur bfi.
Teiknistofan Strandgötu 11 220 Hafnarfirði.
Sími: 5651510. Netfang: teiknistofan@simnet.is
STH. teiknistofan ehf. kt. 510298-2769. Kt. aðalhönnuðar: 141250-4189.

Skýringar:	Aðaluppdráttur.
Teikning:	Afstöðumynd & byggingarlýsing.
Mælikvarði:	1 : 500. Dagsetning: 6 júlí 2004.
Undirskrift:	<i>BOA C4 (15)</i>
Blað nr.:	13 af 14.
Breytt:	

