


ESKIVELLIR 7 HAFNARFIRÐI.

Byggingarfulltrúi
samþykkir erindið.

10. AUG. 2004

Þent skal á að samþykki þessa erndur ekkert virk.
fyrir en eftir þinglýsingu eigna skiptafrá skipta-
innar og skráningu þennar hjá Fastegnumáttáknun.
Byggingarfulltrúinn í Hafnarfirði
E. Kristján Þóráðsson

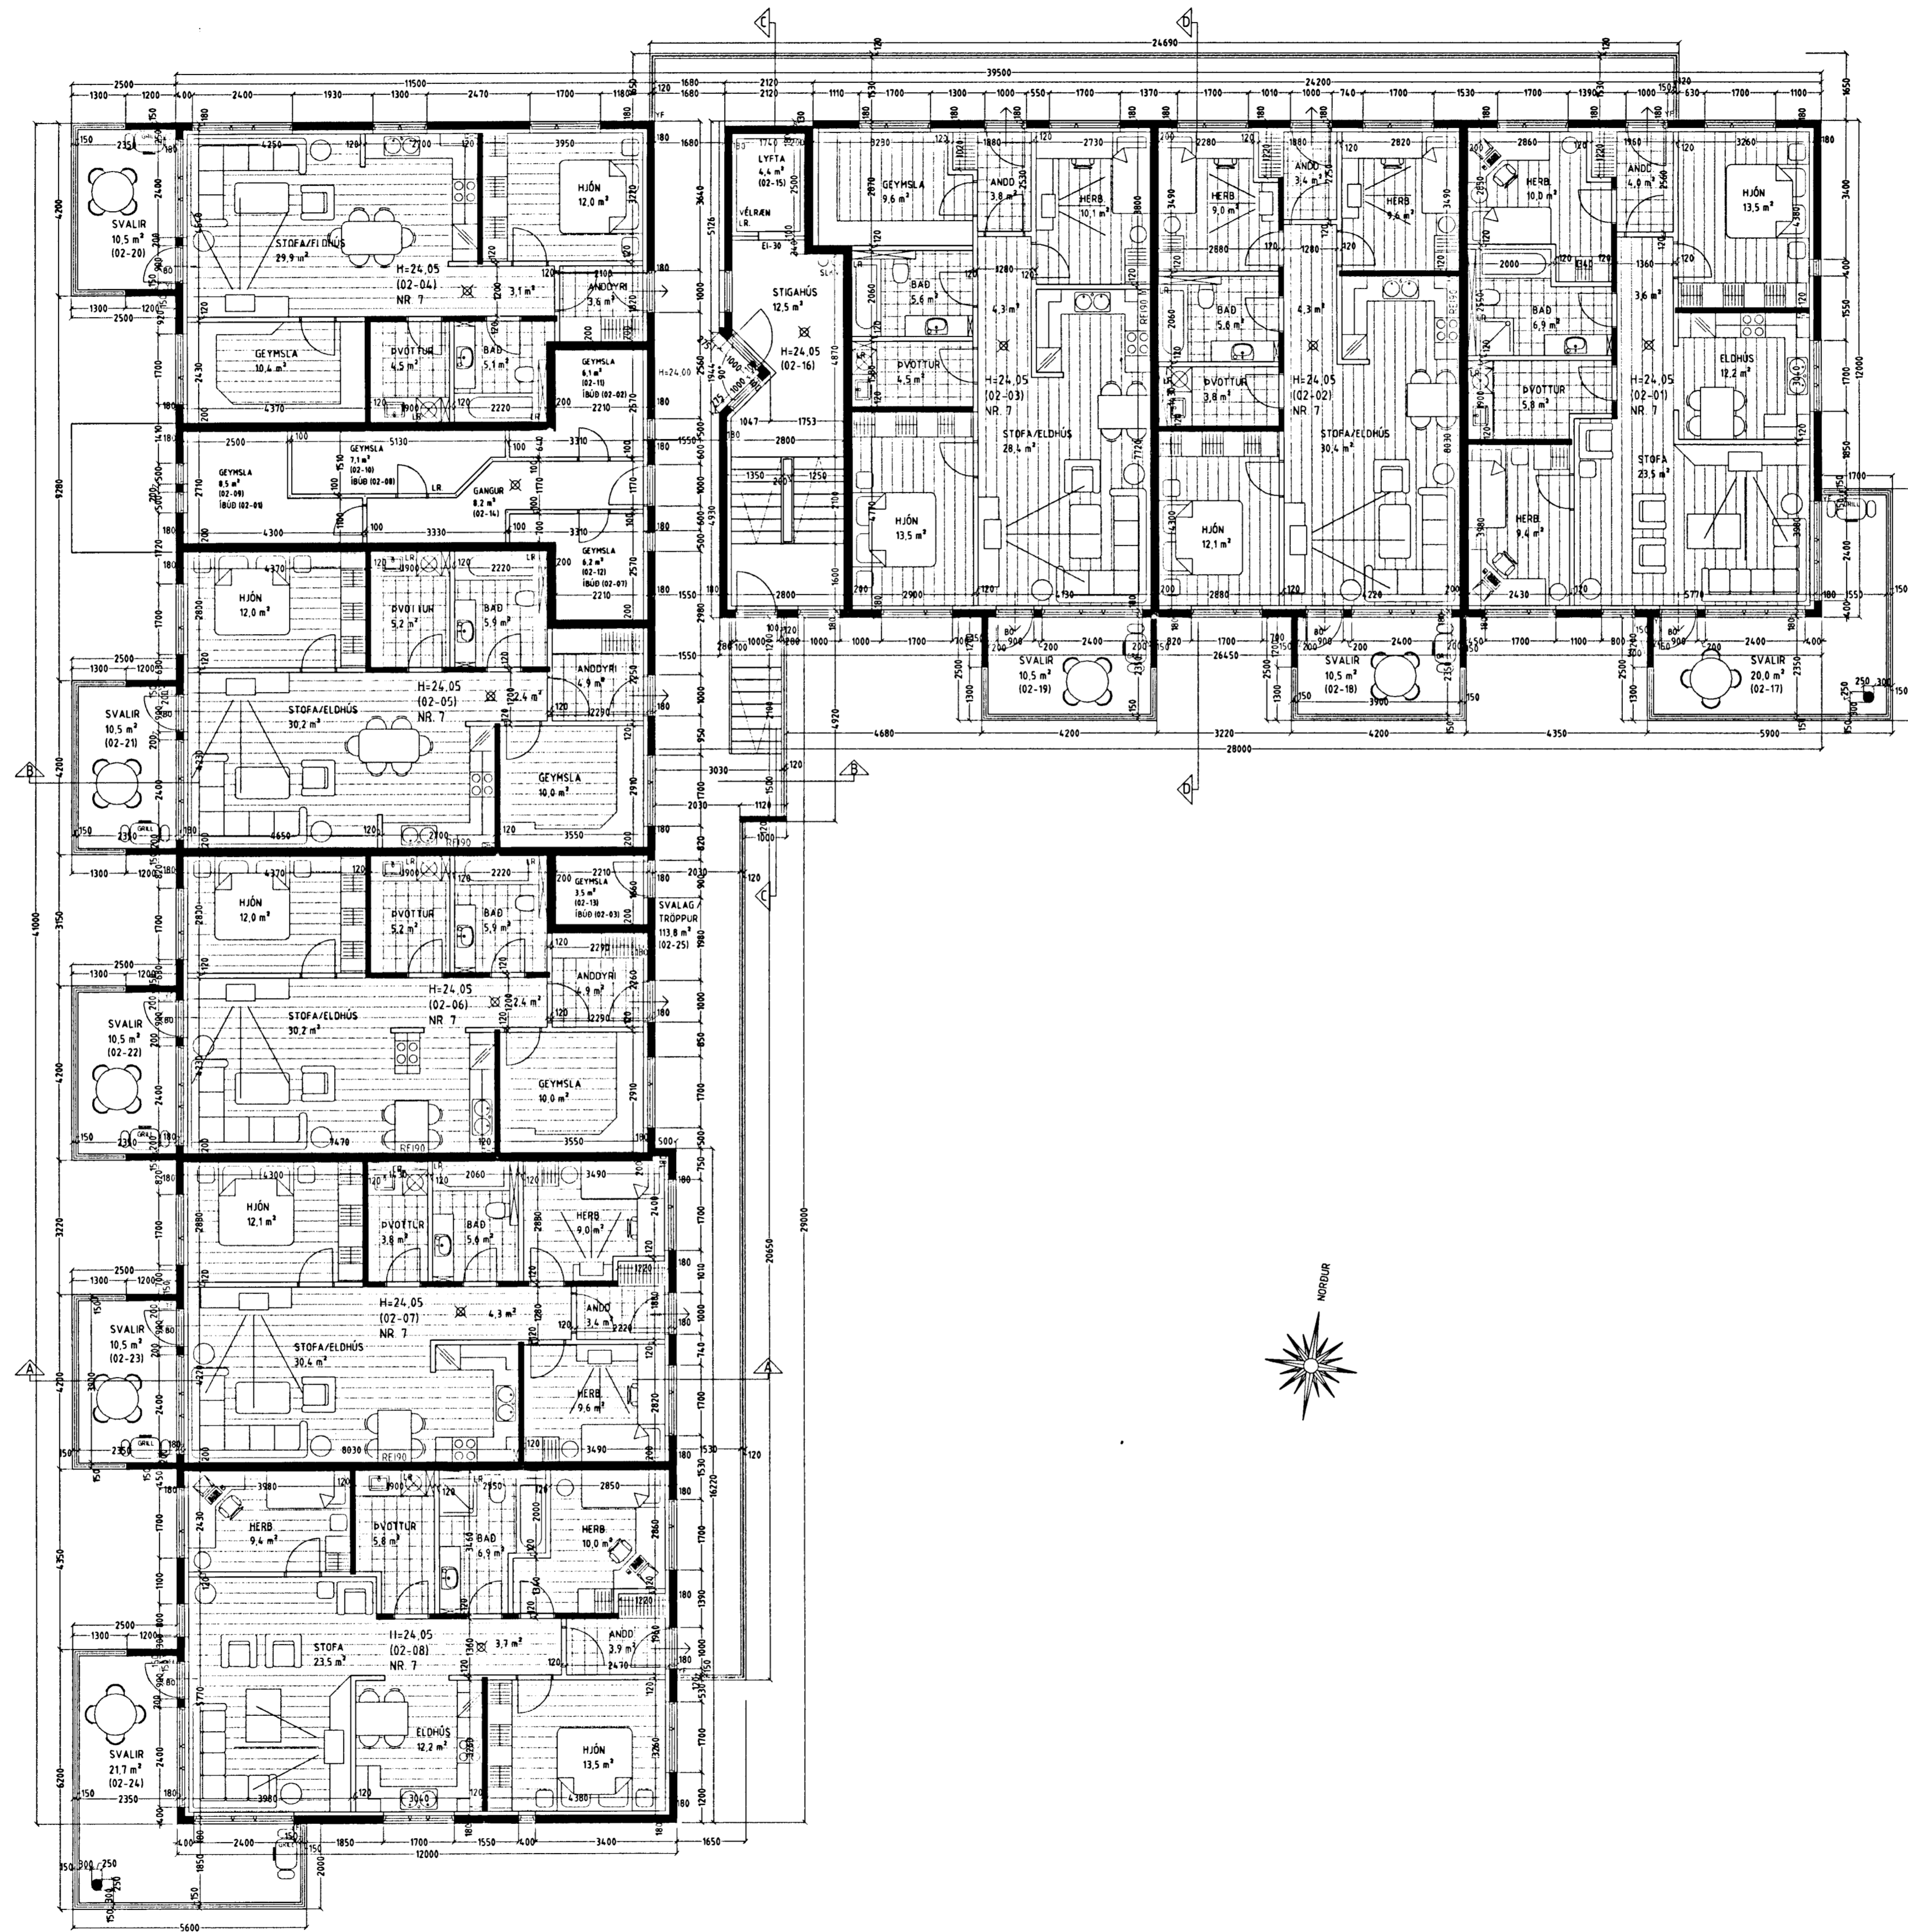

GRUNNMYND 2. HÆÐ MKV. 1:100.

ESKIVELLIR 7 HAFNARFIRÐI.

Sigurður Þorvarðarson byggingafræðingur bfi.
Teiknistofan Strandgötu 11 220 Hafnarfirði.
Sími: 5651510. Netfang: teiknistofan@simnet.is
STH teiknistofan ehf. kt. 510298-2769. Kf. aðalhönnuðar: 141250-4189.

Skýringar:	Aðaluppdráttur.
Teikning:	Grunnmynd 2. hæð.
Málíkvarði:	1:100. Dagsetning: 6 júlí 2004.
Undirskrift:	<i>30/7 04 [Signature]</i>
Blað nr.:	3 af 14.
Breytt:	

Varðandi frekari málsetningar, sjá sérteikningar aðalhönnuðar í mkv. 150
Séruppdrættir skulu unnir þegar aðaluppdrættir hafa verið samþykktir af byggingaryfirvöldum.