


# ESKIVELLIR 9 HAFNARFIRÐI.

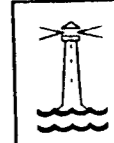


Byggingarfulltrúi  
samþykkir erindið.

23 MARS 2005

Bent skal á að samþykki þessi verður ekki virk  
fyrr en eftir þinglýsingu eignaskiptasýrslingar-  
innar og skráningu hennar hjá Fasteignamatari ríkisins.  
Byggingarfulltrúinn í Hafnarfirði  
F.h. Kristján Þorarinsson

*[Handwritten signature]*

Úr Gildi

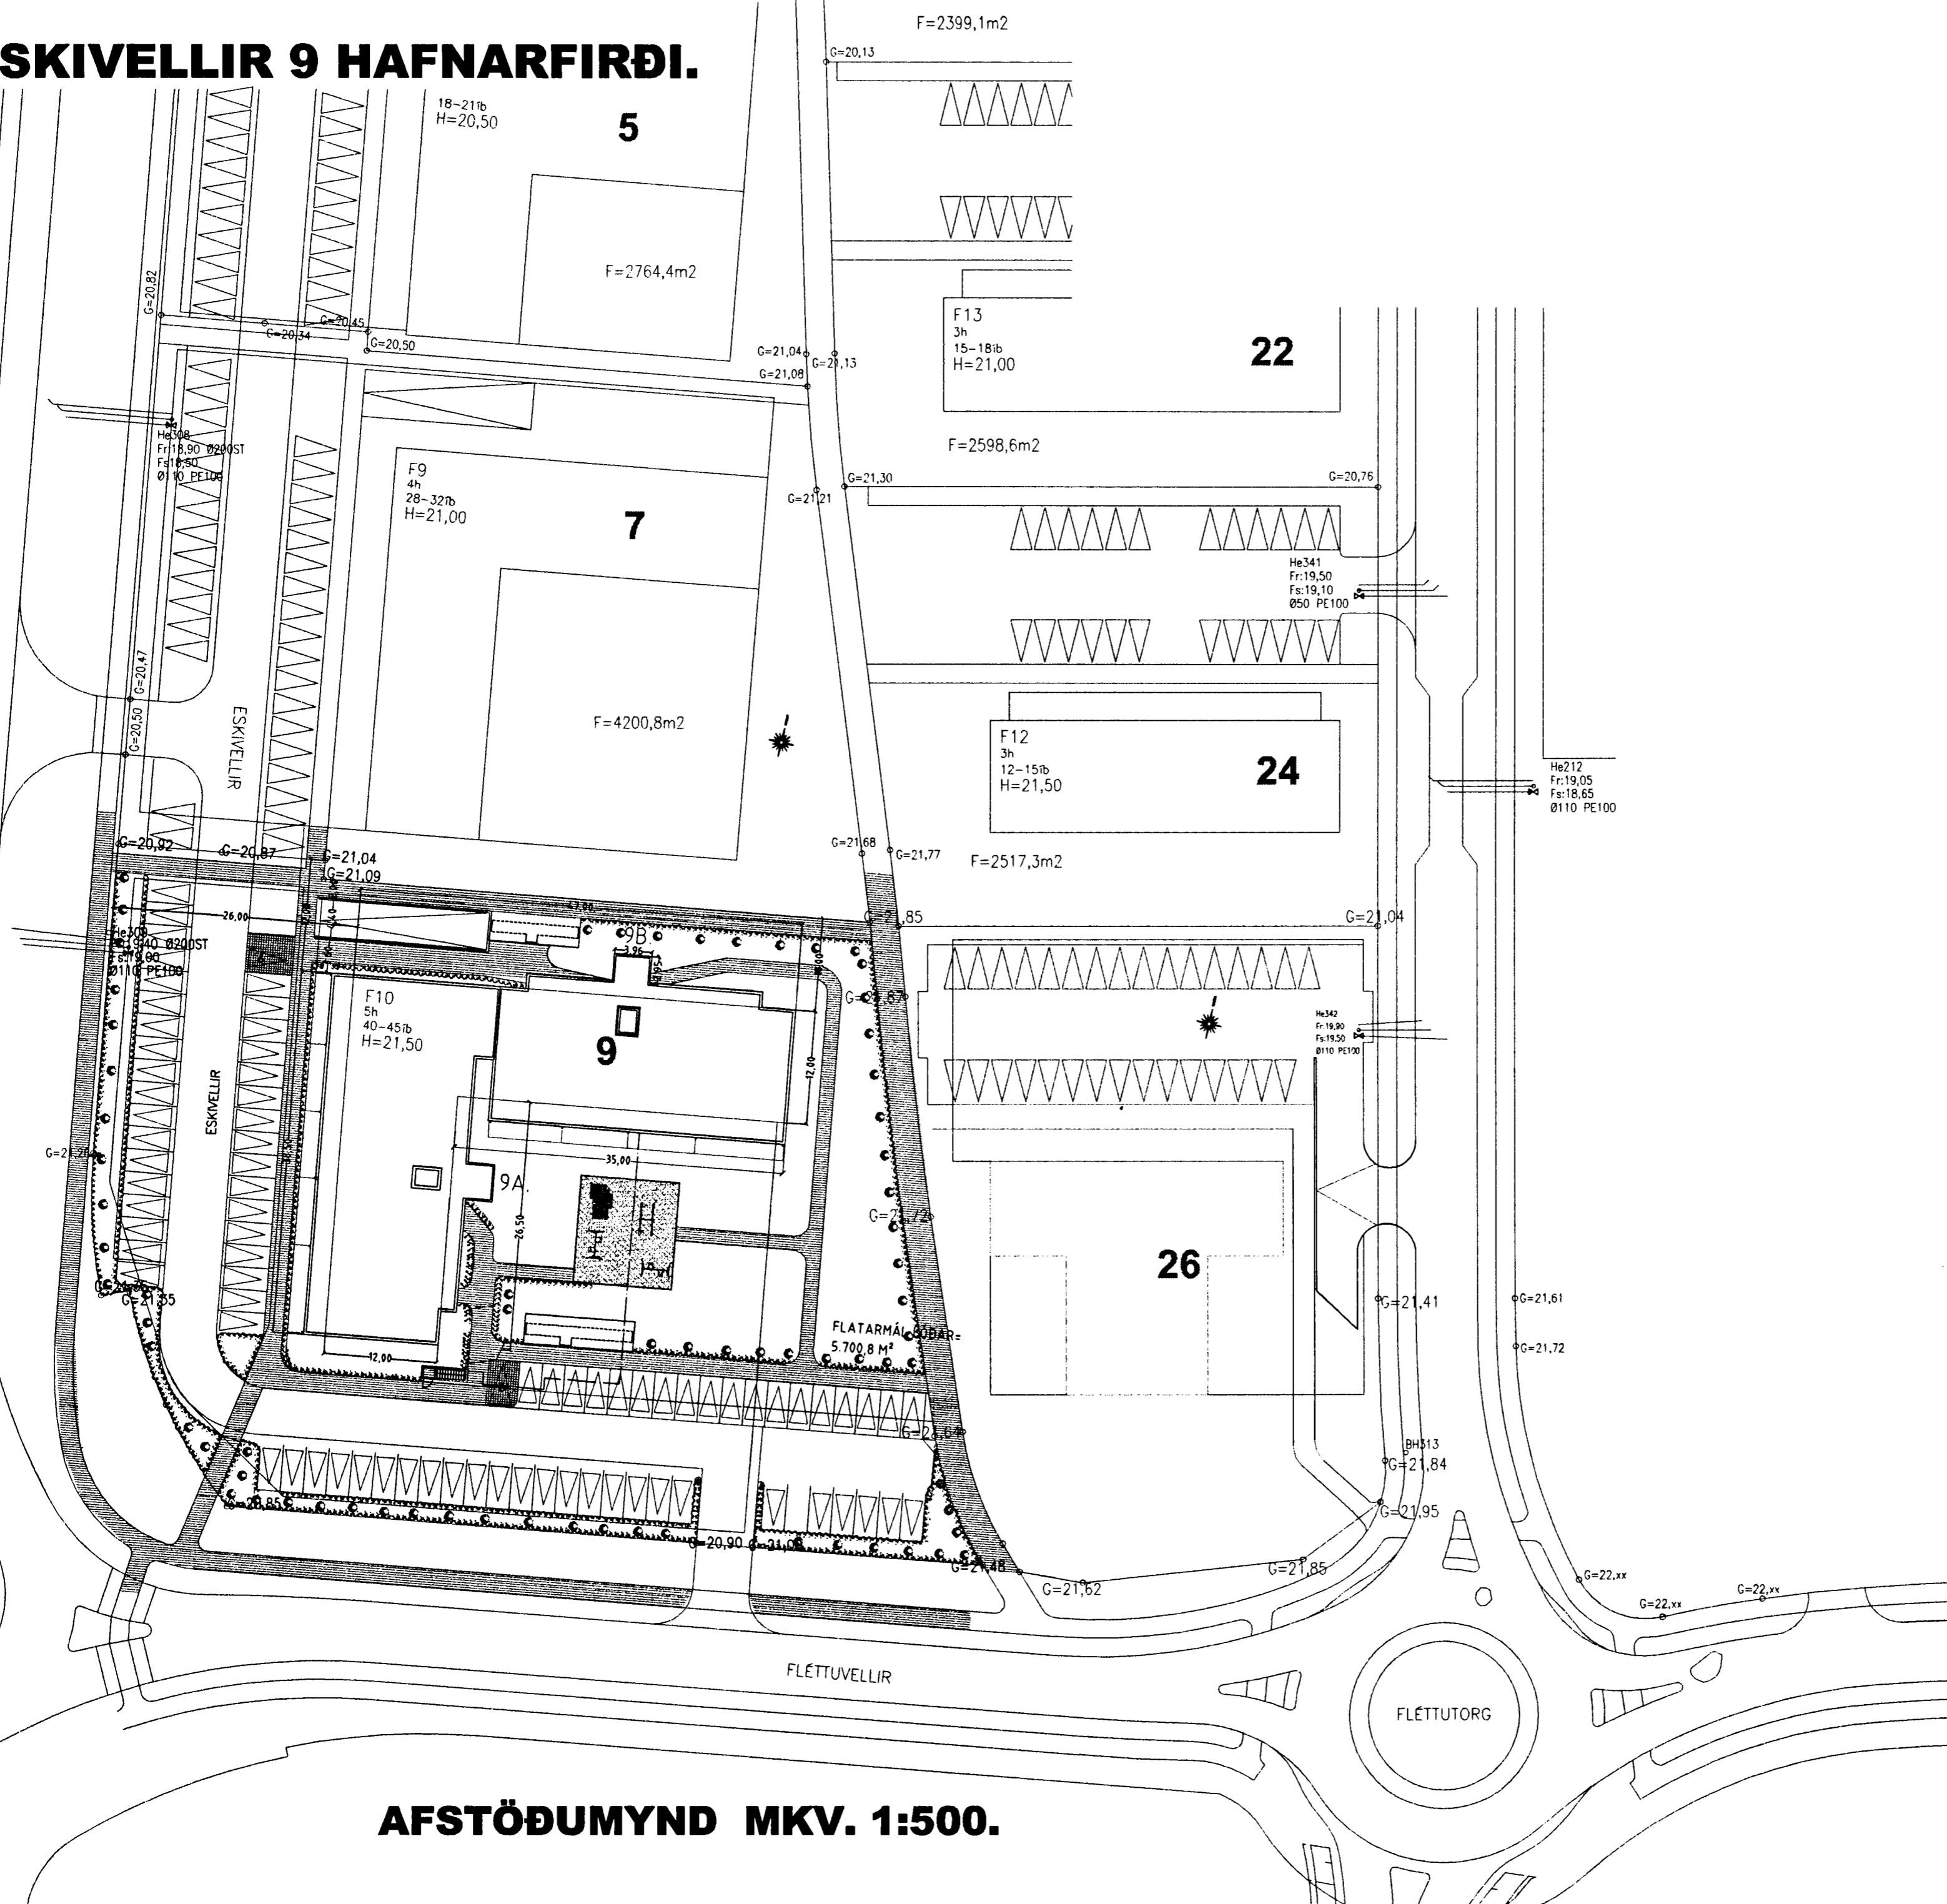

**AFSTÖÐUMYND MKV. 1:500.**

ESKIVELLIR 9 HAFNARFIRÐI.

Sigurður Þorvarðarson byggingafræðingur b.f.í.  
Teiknistofan Strandgötu 11 220 Hafnarfirði.  
Sími: 5651510. Netfang: teiknistofan@simnet.is  
STH. teiknistofan ehf. kt. 510298-2769. Kf. aðalhönnuðar: 141250-4189.

Skýringar:	Aðaluppdráttur.
Teikning:	Afstöðumynd.
Mælikvarði:	1:500.
Dagsetning:	15 des. 2004.
Undirskrift:	<i>[Handwritten signature]</i>
Blað nr:	11 af 11.
Breytt:	6 hæð teiknuð í feb. 2005.