

HITALAGNIR:

EINANGRUN. GÓLF: 3" PLASTEINANGRUN
 ÚTVEGGIR STEYPTIR: 4" PLASTEINANGRUN
 TIMBUR: 6" STEINULL
 GLUGGAR: TVÖFALT GLER
 ÞAK, STEYPT PLATA 6" STEINULL
 LÉTT LOFT 6" STEINULL


PÍPUR OG ÖFNAR. MIDSTÖÐVARPÍPUR SKULU VERA SVARTAR PÍPUR OG MÁLAST MED HITAPÓLINNI RÍÐVARNARMÁLNINGU. PÍPUR VID ÚTVEGGI SKULU EINANGRAST MED 20 MM GLERULLARHÓLKUM, EDA ANNARI EINANGRUN JAFNGÓÐRI. PÍPUR SEM LEGGJAST INNAN VID EINANGRUN EINANGRIST MED MISSELFIX HÓLKUM EDA ANNARI JAFNGÓÐRI. PÍPUR SKULU VAFÐAR MED PLASTVAFI. PÍPUR SKULU AD JAFNAÐI LIGGJA UM 10 CM HÆÐ FRÁ FRÁGANGNU GÓLFI. G/MTA SKAL ÞESS AD EDLILEG ÞENNSIA HINDRIST EKKI Á LÖGNUM. Á ALLA ÖFNA KOMI LOFTSKRÓFA OG SJÁLFRV.LOKI DANFOSS ER STJÓRNAST AF VATNSHITA MÆRKTUR -R, ÞJVR-10 ALLIR ÖFNAR TENGJAST MED STILLITÉ, TENGING Ø 10. LAGNIR SKAL ÞRÝSTIÞRÓFA MED 6 KG/CM². ALIAR LAGNIR SKULU VERA Í SAMRÆMI VID REGLUGERÐIR.

VATNSLAGNIR.

PÍPUR OG TENGI SKAL VERA GALVANISERAÐ ÖFNI, OG EINANGRAST MED 20 MM GLERULLARHÓLKUM EDA ÖÐRUM JAFN GÓÐUM. ÞÆR SKAL VEFJA MED SÍÐALÞÆFA INNST. TENGIKRANAR SKULU VERA VID ÖLL TAKI. 30 CM LOFTÞÓÐAR Á LÖÐRÉTTA STAMMA. EINSTREYMISLOKAR VID ÞVÖTAVÉLAR. LAGNAKERÞÍÐ SKAL ÞRÝSTIÞRÓFAST MED 8 KG/CM². LAGNIR UTANHÚSS SKULU LAGÐAR Í FROSTÞRÝTT ÞÍPI. HEIMED KALDAVATNS INNI HÚS FRÁ RENNILOKAR SKAL LÖGÐ Í STÁLÞÖRI ASFALTERUÐU. FRÁGANGUR OG ÖFNI SKAL AD ÖÐRU LEYTI VERA SAMKVÆMT REGLUGERÐ.

SKAMMSTAFANIR OG TÁKN

-----	HF	HITI FRAMRÁSARPÍPA
-----	HB	HITI BAKRÁSARPÍPA
-----	NK	NEYSLUVATN KALT
-----	NH	NEYSLUVATN HEITT
1 ---	RL	RENNILOKI
-----	LS	LOKI MED SPINDLI UPPÓR JÖRÐU
2 ---	EL	EINSTREYMISLOKI
3 ---	VM	VATNSMÆLIR
4 ---	SL	HEMILL
5 ---	VÖS	SÍFA
6 ---	ÞJ	ÞRÝSTIJAÐNARI AVD-20
7 ---	SLL	SLAUFULOKI, MÓTSTÖÐULOKI AVD-20
8 ---		ÖRYGGISLOKI
-----	TK	TÆMIKRANI
-----	SK	SLÖNGUKRANI
9 ---	HPM	HITA OG ÞRÝSTIMÆLIR
-----	LP	LOFTÞÓÐI

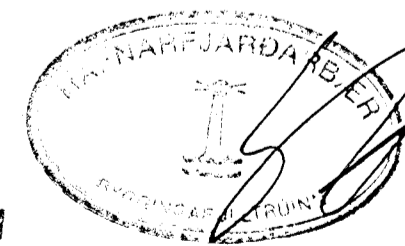

03 NOV 1991

HERMANN ISEBARN		MTFI
BYRARHOLT NR.12, HAFNARFIRÐI		
MÆLAGRIND OG SKÝRINGAR		
DAGS.	OKT.	
	1991	
BLAÐ	8	