



GRUNNMYND KJALLARA 1:50

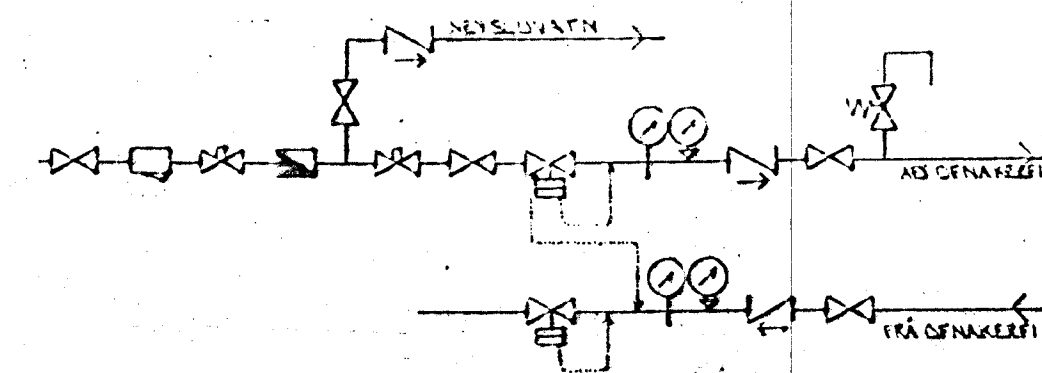


TENGIMYND MELAGR. HITAVÉTTU

**SKÝRINGAR:**

ÖLL TÁKN OG SKÝTINGAR ERU SV. ÍSLENSKUM  
STANDI, ÍST. M.  
GLEY ER AÐ EINGEIN NÝS  
ÖVINGARSMARKAT, EINGEIN NÝS  
HITLÖGNIR SKULU VERA SVARTAR JÓNAR  
TENGISTYKJUM OG EINGEINAST MED  
HÖLUM OG VEJAST MED PLASTI Eða  
VATNSLAGNIR SKULU VERA GALN  
SKULU VERA GALN  
KALDAR PÍPUS OG TENGISTYKJUM  
PLASTI Eða  
Á ALLA ÖFNA KOMI LOFTSKRÖFUR  
SKULU VERA  
ÖFNASTYKJUM SKULU MÍÐAST  
ALLAR TENGINGAR AÐ OG  
NÝS OG GÉTIÐ.

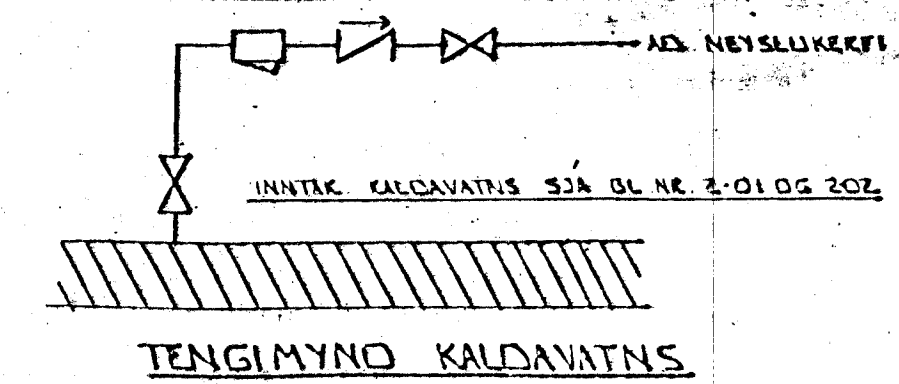

TENGIMYND KALDAVATNS

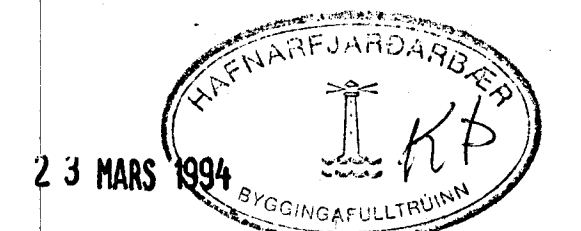

DR. NR.	DAGS	EDLI BREVINGAR	SIGN.
EYRARHOLT 16 HAFNARFJÖRÐI			DAGS MARS '94
HITA-VATNS OG FRÆUNSLISLAGNIR			HANNA
KJALLARA			FEIKNAD <i>GH</i>
MELKV. 1:50			VERK NR. 9218
SIGURÐUR ÞORLEIFSSON TEKNIFRÆÐINGUR F.T.F.I.			BLAÐ NR. 2-03
STRANDGÖTU 11 HAFNARFJÖRÐI SÍMI 54151/54255			