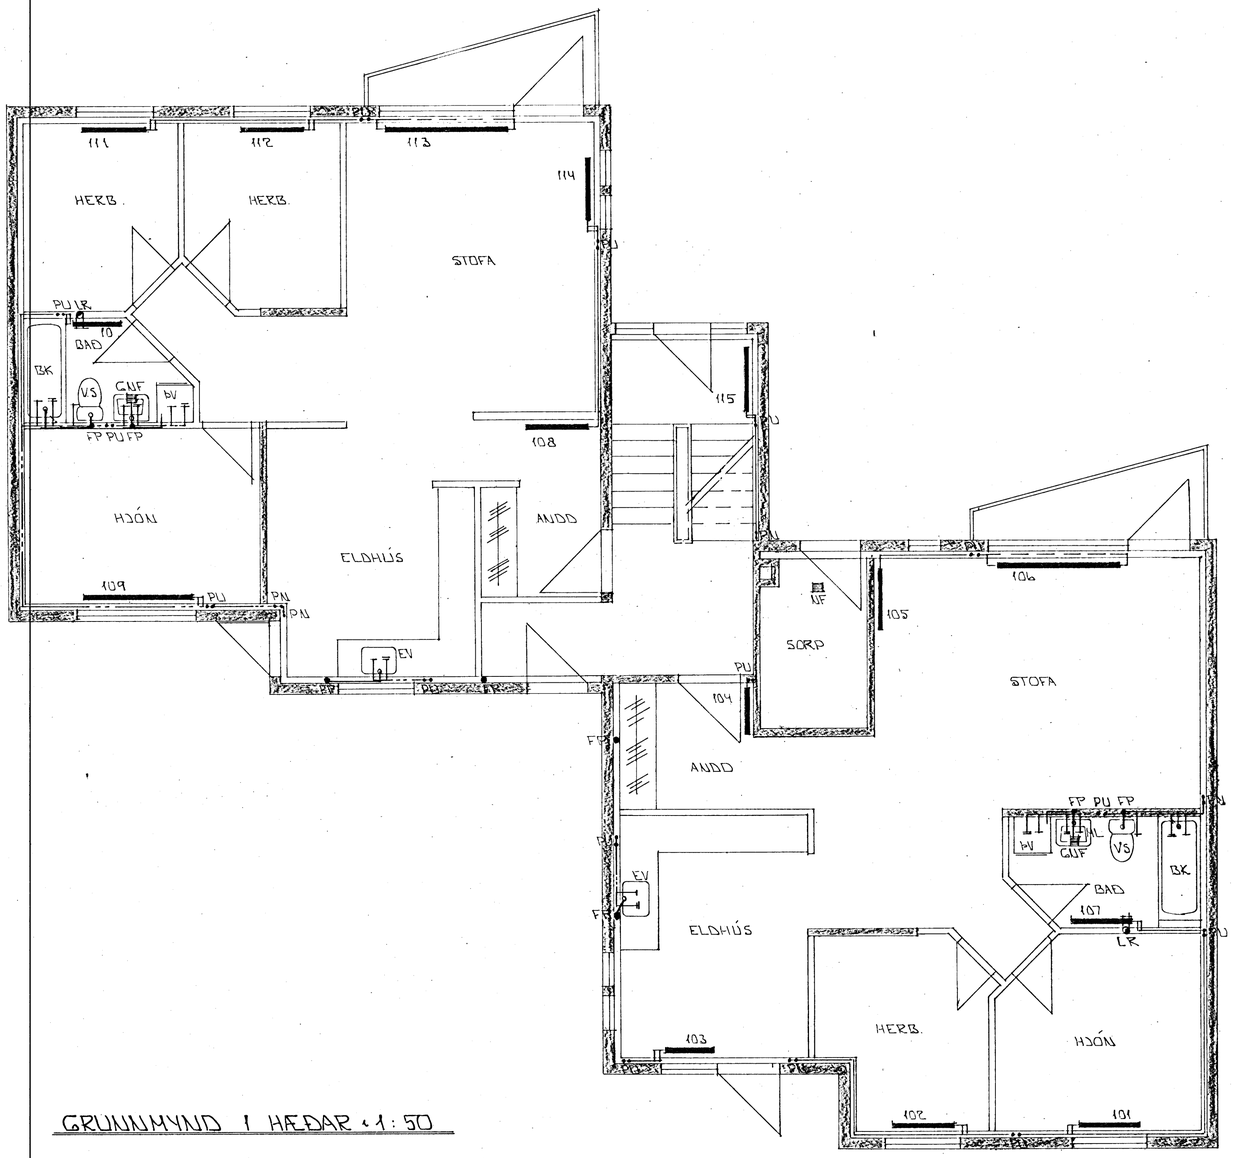

GRUNNMYND 1 HÆÐAR 1:50

OFNATAFLA EYRARHOLT 16 HAFNARFIRÐI

ofn nr.	Staðsetn.	Hitaþörf kcal/h	Lengd MM	m. hæð MM	tenging.
001	GEYMSLA	1.200	1.400	700	
002	GEYMSLA	1.200	1.400	700	
003	GEYMSLA	1.200	1.400	700	
004	GEYMSLA	1.200	1.400	700	
101	HJÓN	650	1.000	600	
102	HERB	520	1.000	600	
103	ELDH	730	800	600	
104	ANDD	400	800	600	
105	STOFA	1.000	1.000	600	
106	STOFA	480	2.000	140	
107	BAÐ	500	800	600	
108	ANDD	750	1.000	600	
109	HJÓN	830	1.700	600	
110	BAÐ	500	800	600	
111	HERB	820	1.000	600	
112	HERB	490	1.000	600	
113	STOFA	480	2.000	140	
114	STOFA	1.000	1.000	600	
115	STIGAG	1.050	1.000	600	
201	HERB	620	1.000	600	
202	HERB	490	1.000	600	
203	HJÓN	860	800	600	
204	ANDD	400	800	600	
205	STOFA	1.000	1.000	600	
206	STOFA	480	2.000	140	
207	BAÐ	500	800	600	
208	ÞVOTTUR	300	800	600	
209	HJÓN	830	1.700	600	
210	BAÐ	500	800	600	
211	HERB	820	1.000	600	
212	HERB	490	1.000	600	
213	STOFA	480	2.000	140	
214	STOFA	1.000	1.000	600	
215	ANDD	750	1.000	600	
216	STIGAG	1.050	1.000	600	
301	HERB	720	1.000	600	
302	HERB	570	1.000	600	
303	HJÓN	1.000	800	600	
304	ANDD	460	800	600	
305	STOFA	1160	1000	600	
306	STOFA	480	2.000	140	
307	BAÐ	500	800	600	
308	ÞVOTTUR	300	800	600	
309	HJÓN	960	1.700	600	
210	BAÐ	500	800	600	
211	HERB	720	1.000	600	
212	HERB	870	1.000	600	
213	STOFA	480	2.000	140	
214	STOFA	1.160	1.000	600	
215	ANDD	870	1.000	600	
	SAMTALS	35.720			

HAFNARFJARÐARBÆR
23 MARS 1994
BYGGINGAFULLTRÚINN

BR.NR.	DAGS	EÐLI BREYTINGAR	SIGN.

EYRARHOLT 16 HAFNARFIRÐI
HITA - VATNS OGFRÁRENNSLISLAGNIR 1. HÆÐAR

MÆLIKV. 1:50

SIGURÐUR ÞORLEIFSSON TÆKNIFRÆÐINGUR F.T.F.I.
STRANDGÖTU 11 HAFNARFIRÐI SÍMI 54751/54255

DAGS. MARS '94
HANNAÐ
TEIKNAÐ GÞ
VERK NR. 9218
BLAÐ NR. 2.04