



Samþykkt á fundi bygginga-
nefndar þ. 2/11/94
BYGGINGAFULLTRÚINN
Í HAFNARFIRÐI

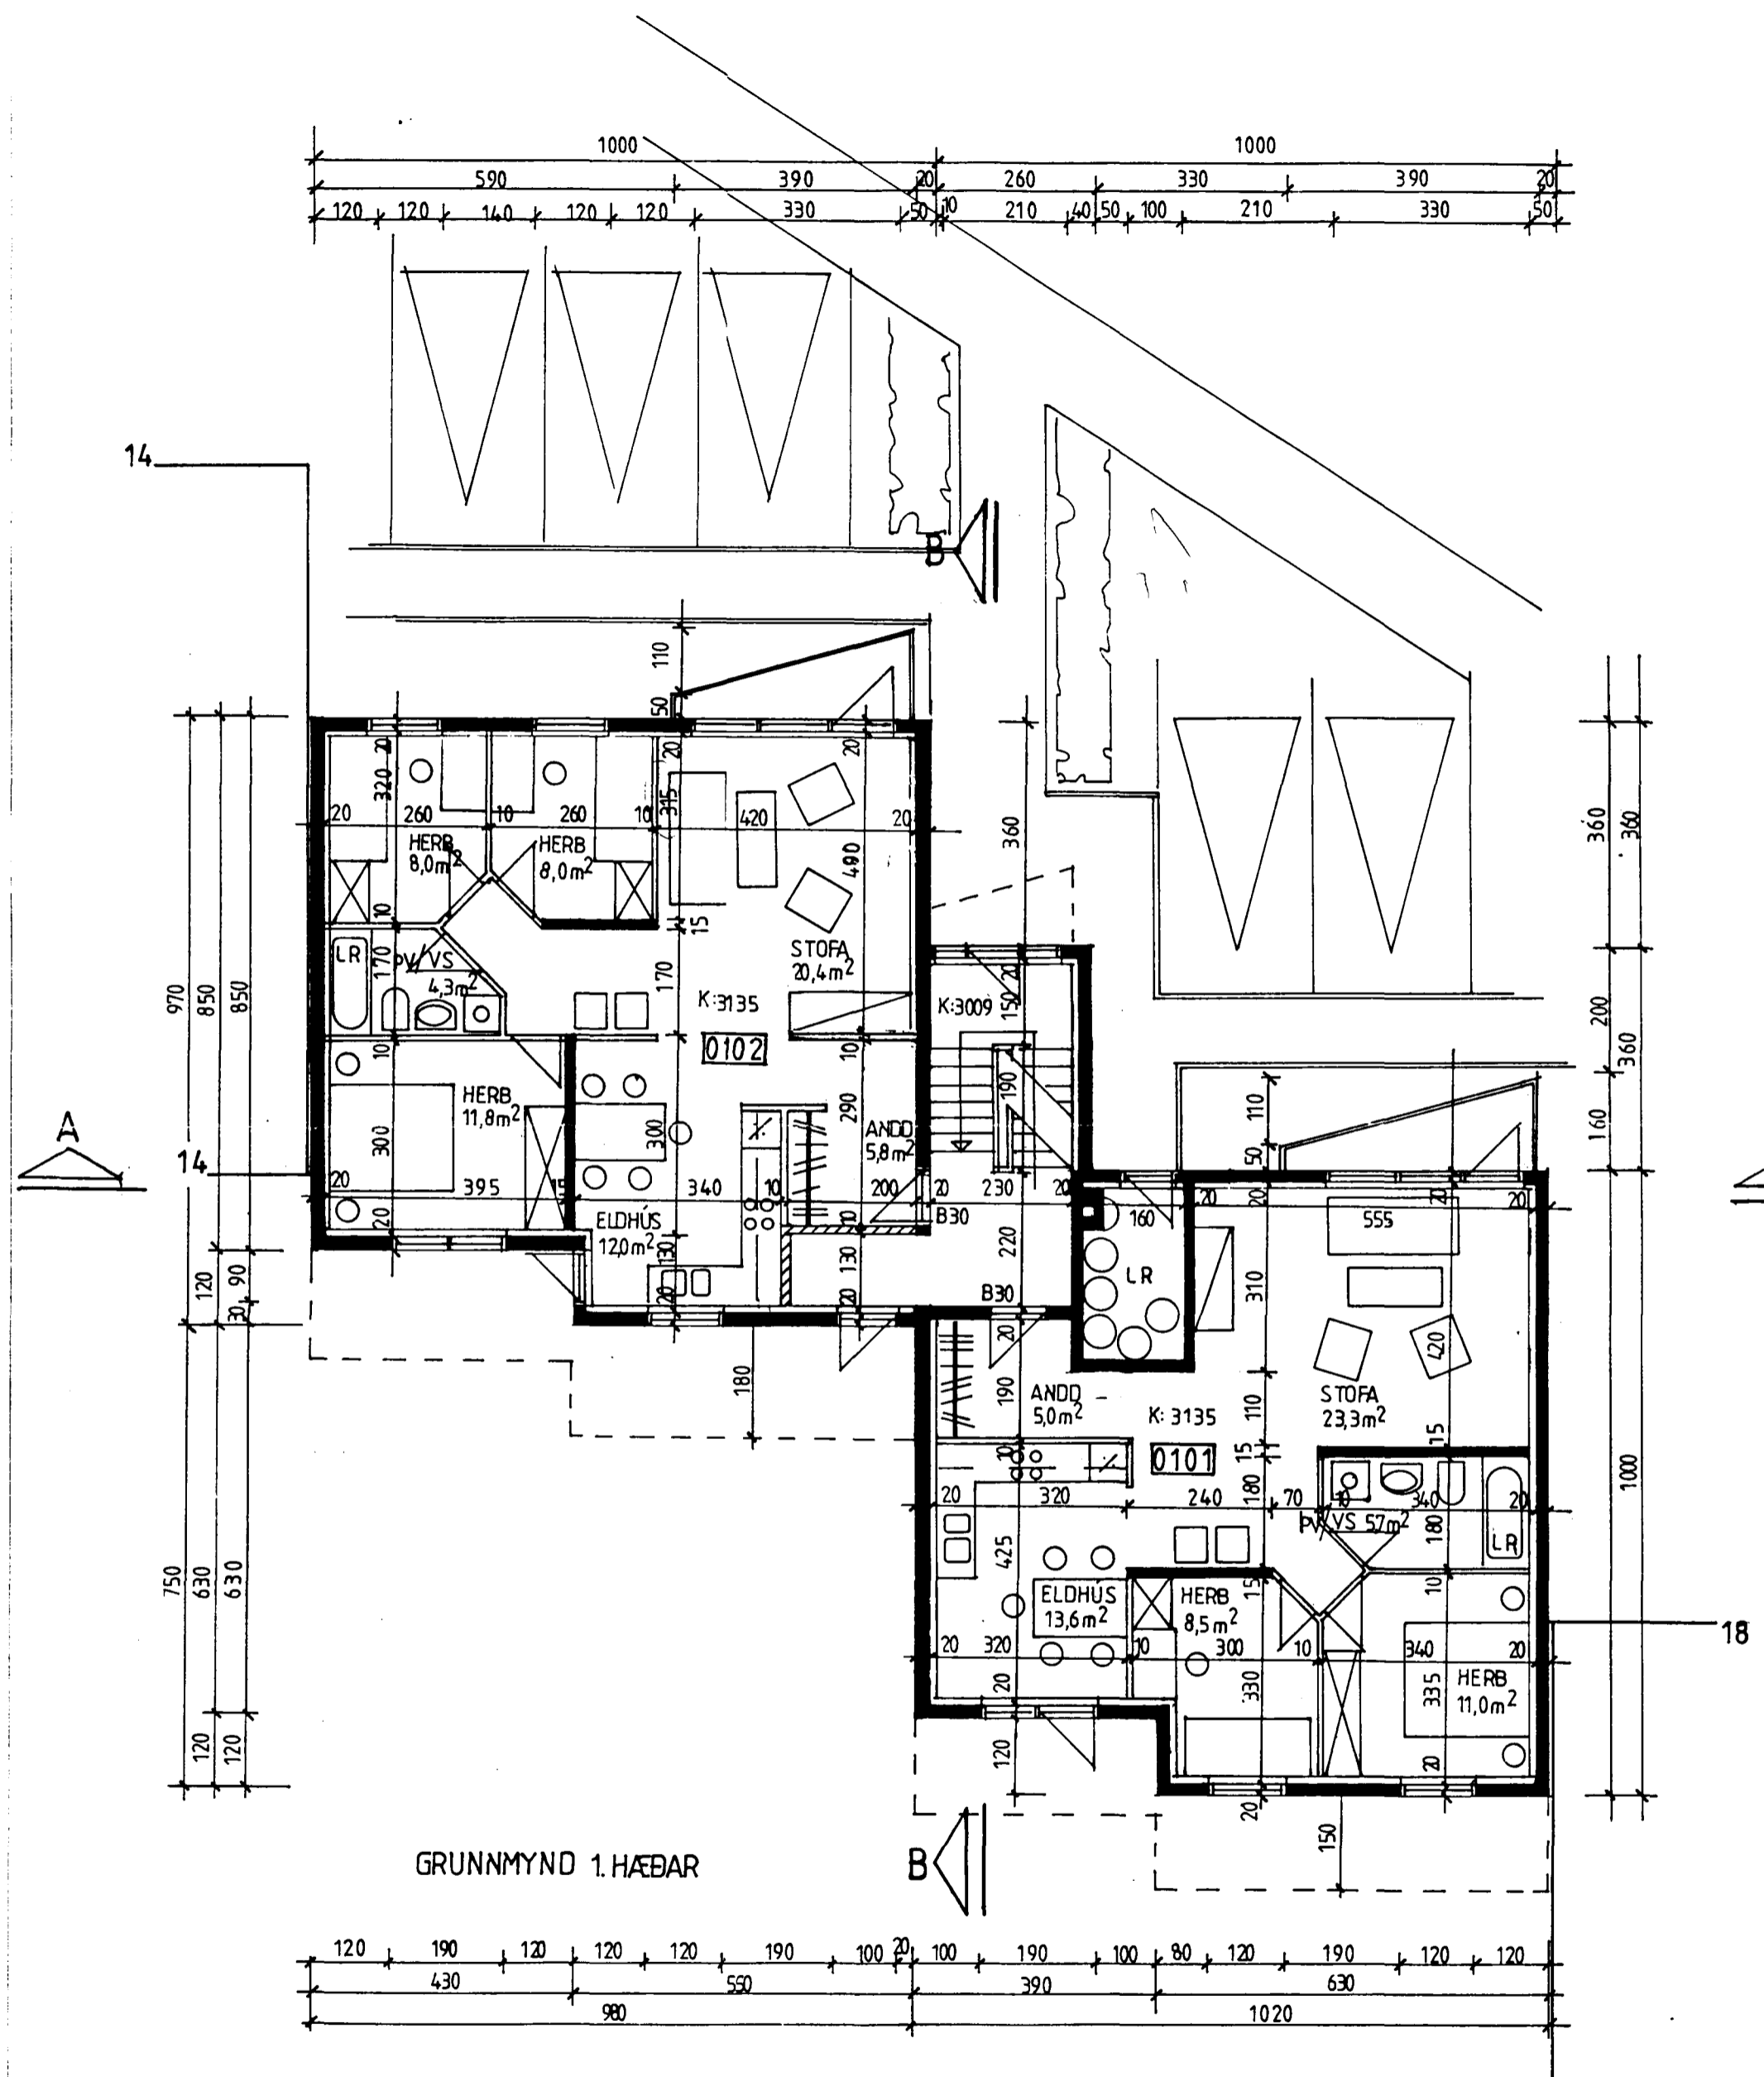

GRUNNMYND 1. HÆÐAR

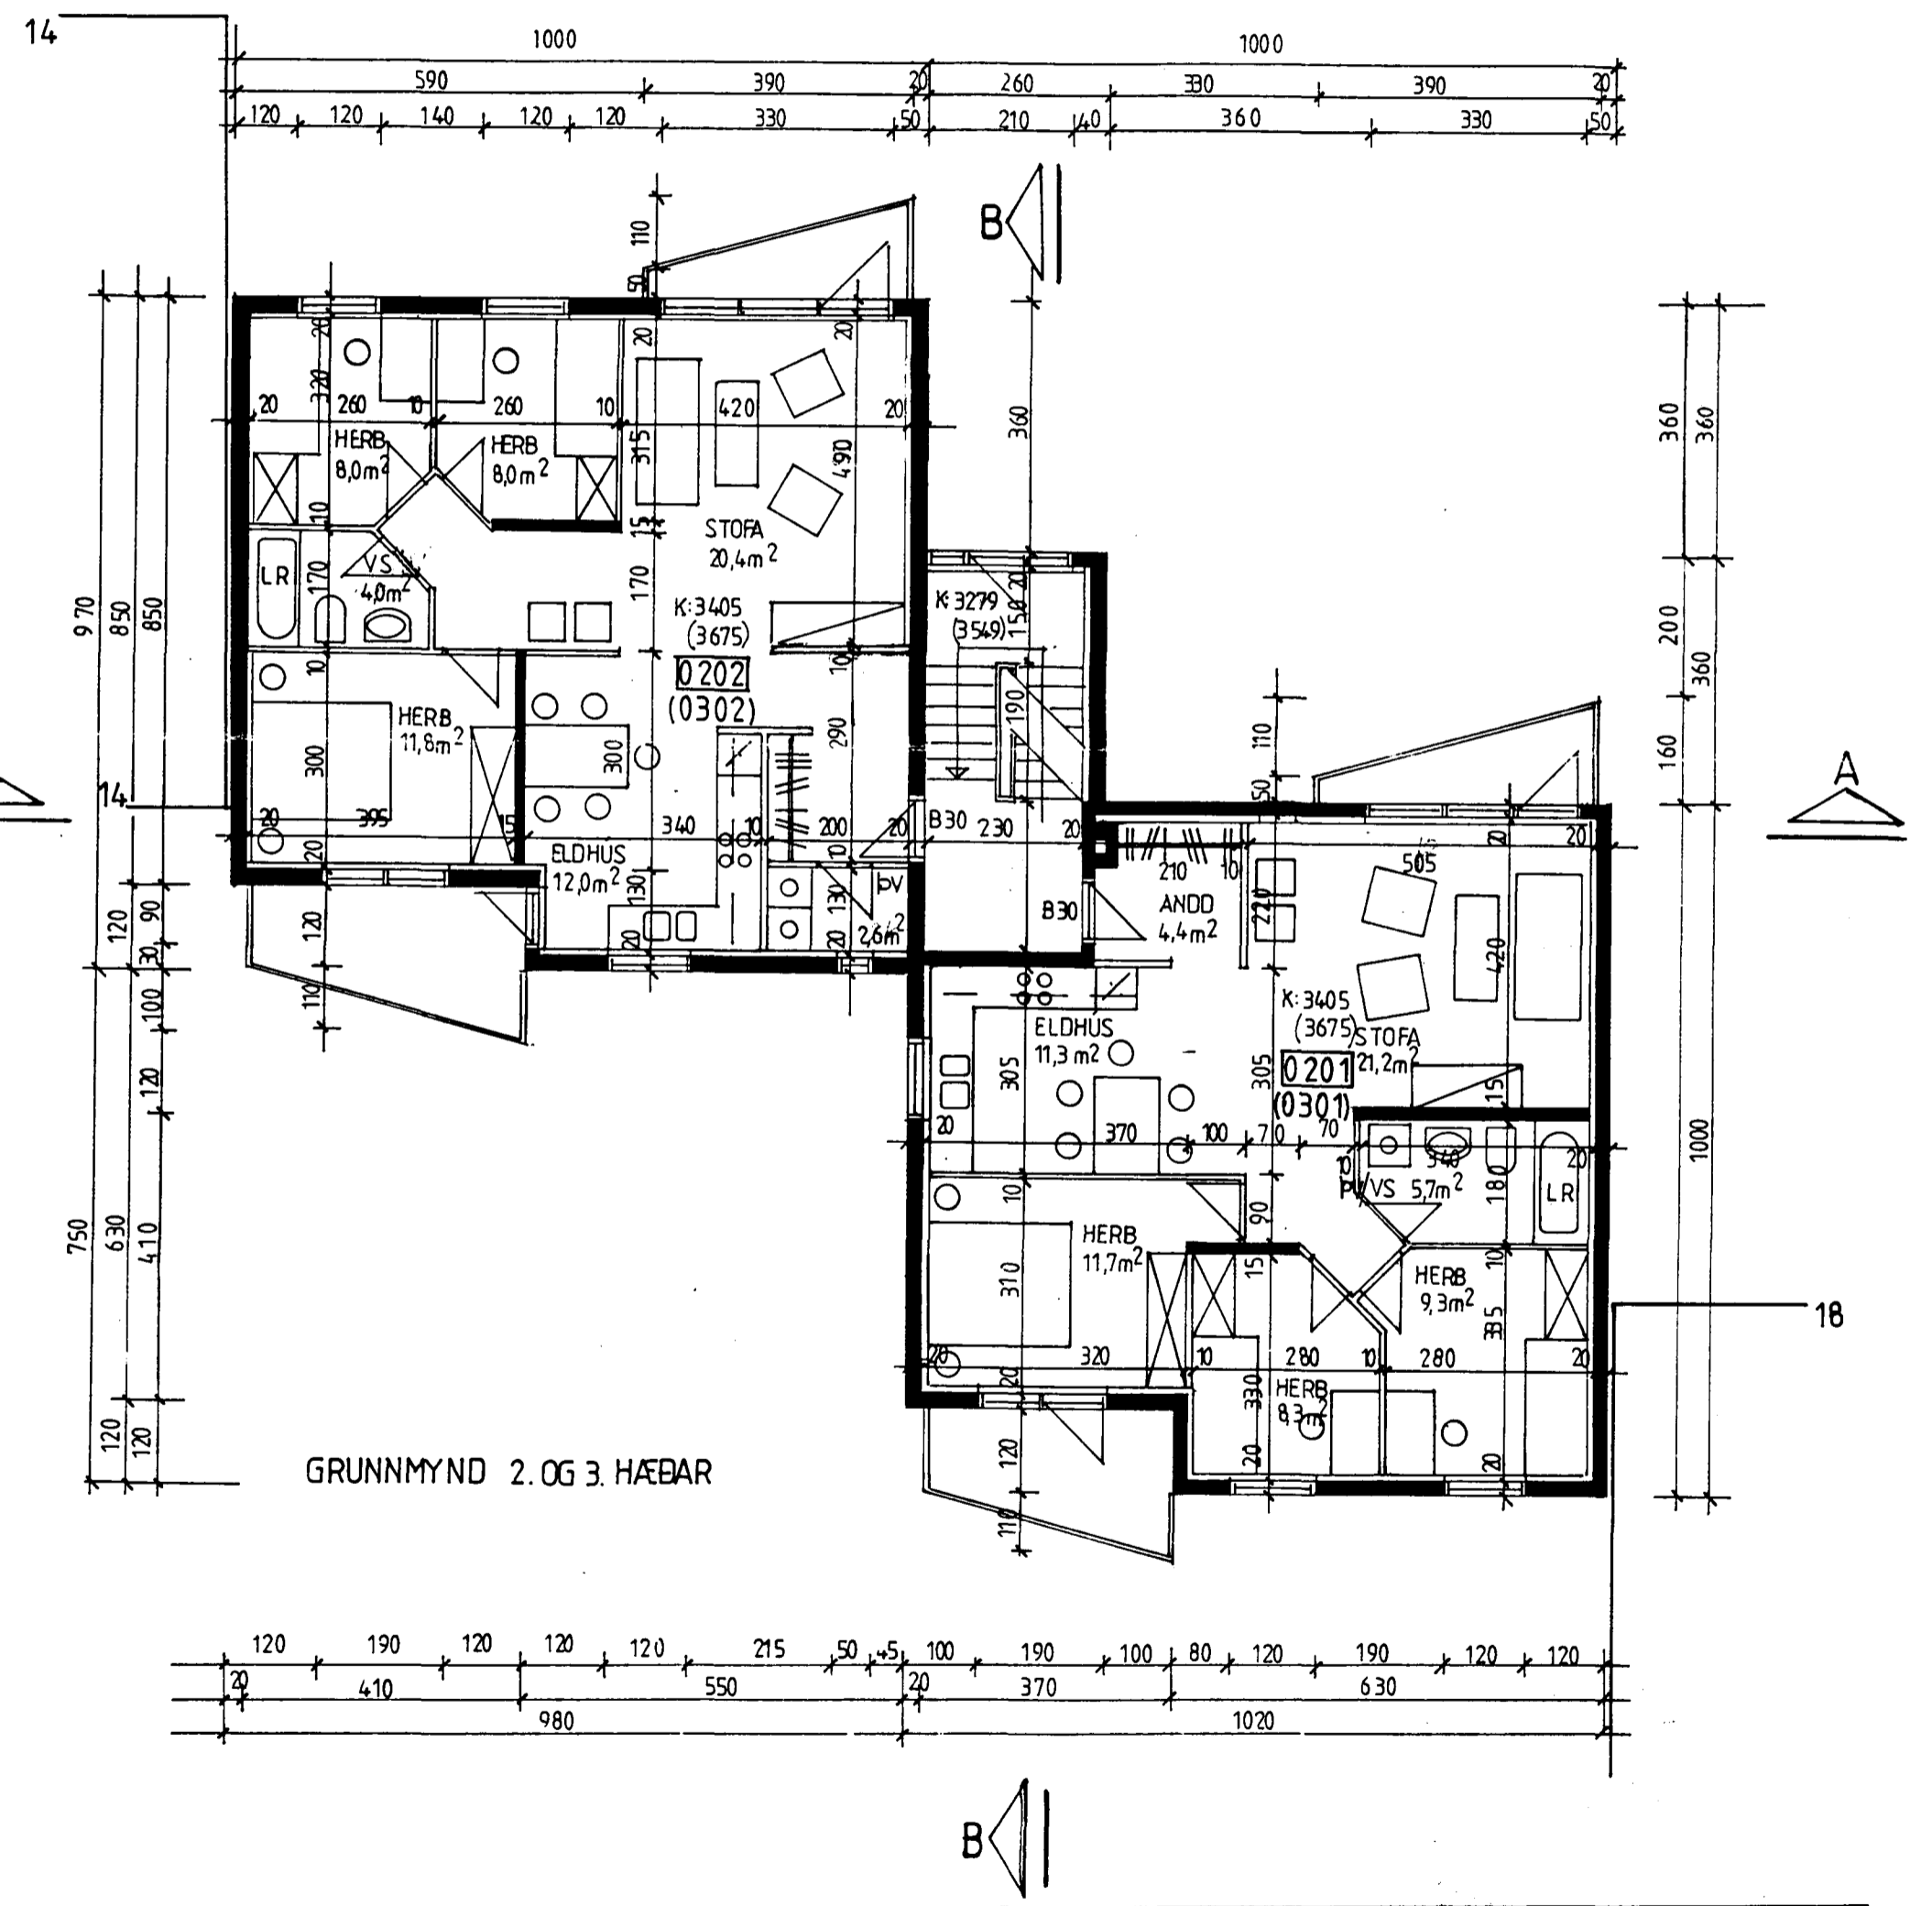

GRUNNMYND 2. OG 3. HÆÐAR

Handwritten signature