


INN TAK VATNSVEITU


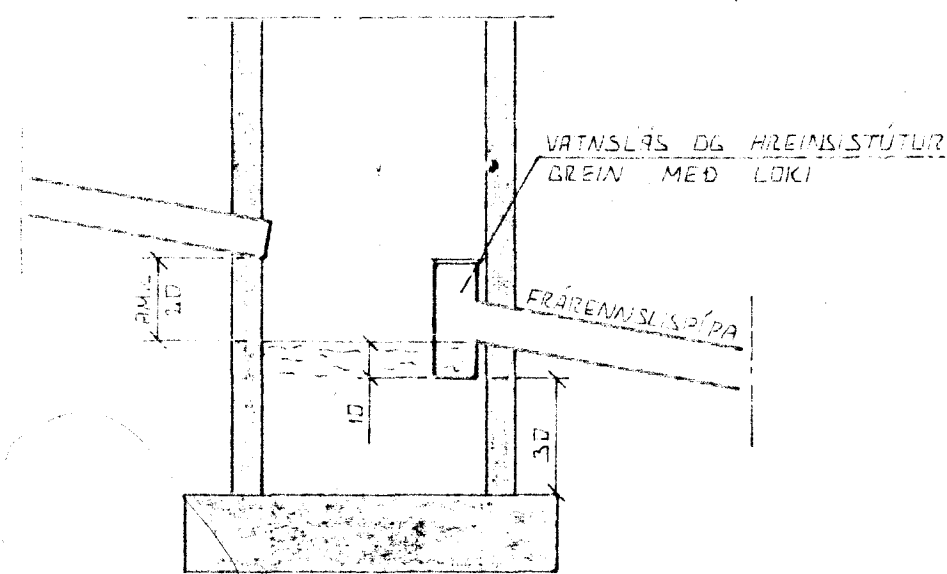


SAFNDRUNNUR

DRUNNUR FÜRIR DARDVATN OG REGNVATN
FRÁRENNISLÍPRA SKAL VERA AMK. 150 CM
FRÖ YFIRDRÖÐI DAKVEGSS.

ÚTGRÖFTUR

ÚTGRÖFTUR FÜRIR LEIÐSLUM SKAL
EKKI VERA DÚPPI EN BÖTN
UNDIRSTAGA. EF NAUÐSYNLEGT EIC AD
LEGGJA LEIÐSLUK DÚPRA EN UNDIR-
STÖÐUR VERÐUR AD LEGGJA LEIÐSLUNA
ÞÁ LANGT FRÁ UNDIRSTÖÐUM, AD
ÁSETA SEIRRA SÉ ÖRUGG. MÚTFALL
MILLI DÚPTAR OG FÖRLEGGAR
SKAL EKKI VERA MEIRA EN 1:2.

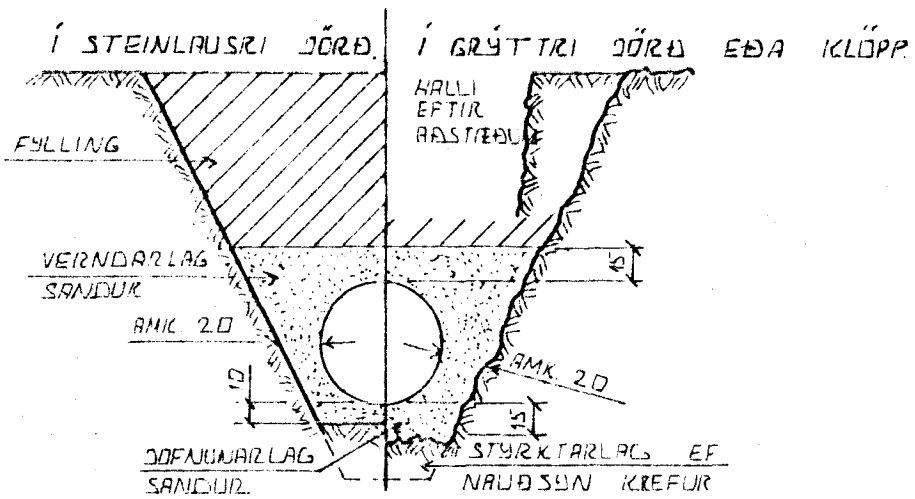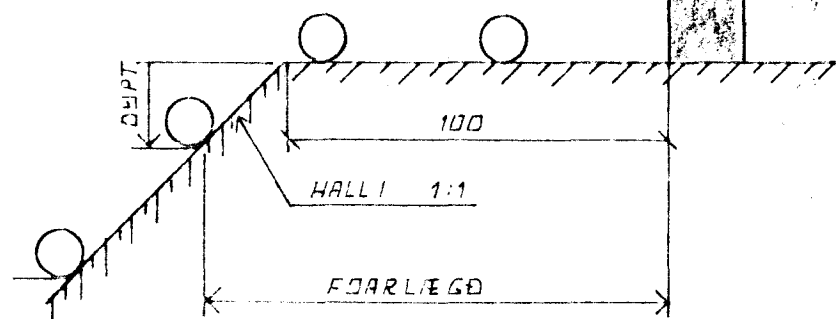


LEIÐSLUKURÐIR PLASTRÖRA

BURÐARGETA PLASTRÖRA TIL AD STANDAST
NOTALAG AUK ÞUNGANS AF DÖRÐLAGINU SEM
YFIR LEIÐSLUNNI LIGGUR RÆÐST EINGÖNGU
AF HVAD VEL SANDUR ER ÞJAPPADUR ICRINSUM
RÖRIN. ÞESS VEGNA SKAL VANDA, MÖÐG
MÖRÐUN HAR SEM ÁHÆTTA ER A
LIMFERÐARLAGI.


TÁKN FÜRIR GRUNNLAGNIR

- SKOLPLÖGN
- REGNVATNSLÖGN
- REGNVATNSLÖGN + DARDVATNSLÖGN
- DARDVATNSLÖGN

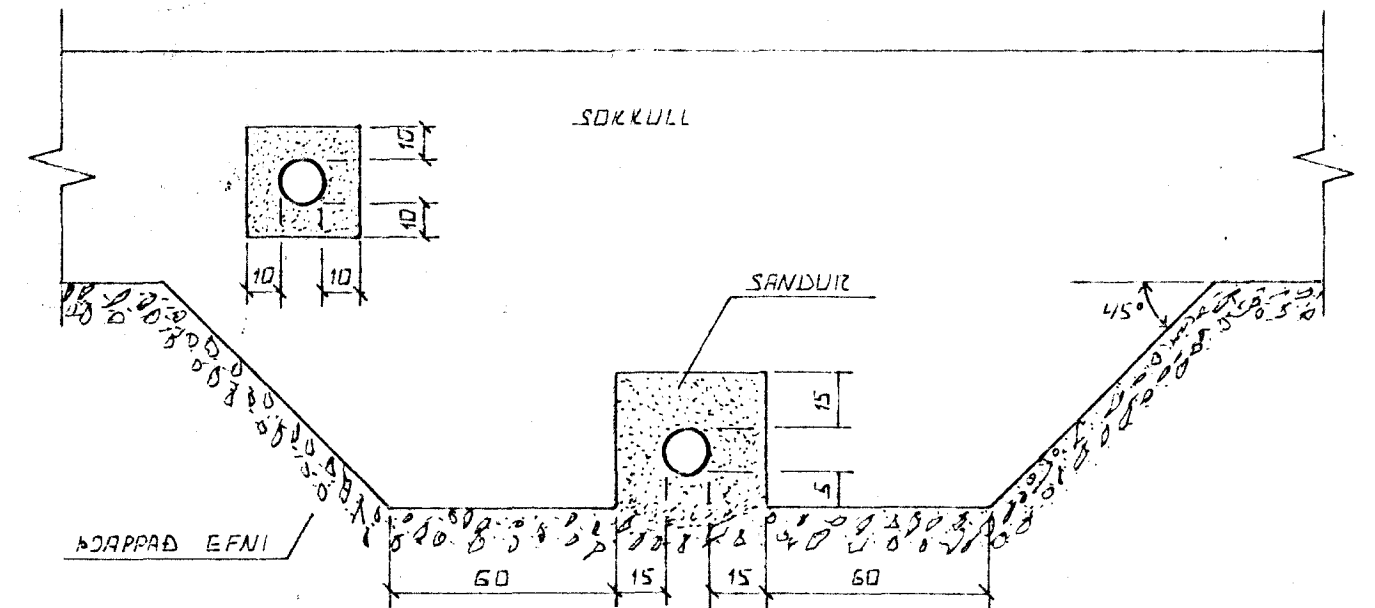

FRÁGANGUR LAGNA UNDIR OG Í SÖKKULVEGG

GRÁFAD SKAL FÜRIR LÖGNUM UNDIR SÖCKULUM. ÁÐUR
EN ÞEIR ERU STEYPTIR

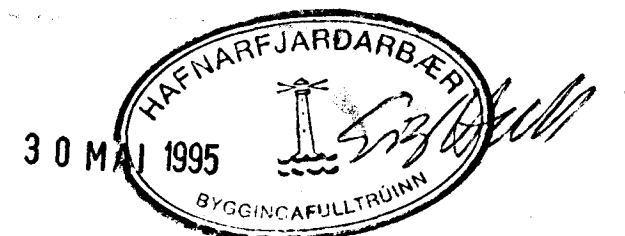

BR.NR.	DAGS	EÐLI BREVTINGAR	SIGN.
EYRARHOLT 18 HAFNARFIRÐI ALMENNAR SKÝRINGAR, FRÁRENNISLAGNIR OG INNTAK VATNSVEITU. MÆLIKV.			DAGS NOV. 94 HAFNAR TEIKNAD VERK NR 9447
SIGURÐUR ÞORLEIFSSON TEKNIFRÉÐINGUR F.T.F.I. STRANDGÖTU 11 HAFNARFIRÐI SÍMI 54151			BLADNR. 2-01