

# JÄRNALÖGN

## ALMENN ÁKVÆÐI OG STAÐSETNING SJÁ ÍST 10 1 6 1.

### GERÐ OG MERKING JÄRNA:

STÁL MERKT K EK KAMBSTÁL KS 40 MED SKRIDMÖRK  
 $\sigma_F = 4000 \text{ KP/CM}^2$

STÁL MERKT R EK SLÉTT STÁL MED SKRIDMÖRK  
 $\sigma_F = 2400 \text{ KP/CM}^2$

←→ KAMBJÄRN Í NEDRI BRÚN PLÖTU SYTRI  
 BRÚN VEGGJAR.

←--- KAMBJÄRN Í EFRI BRÚN PLÖTU SINNRI  
 BRÚN VEGGJAR.

←--- EITT 10 MM KAMBJÄRN L=600 CM Á HVERJA  
 20 CM Á SVÆÐI SEM PÍLAN NEK YFIR.

←--- ENDI Á KAMBJÄRNI BEINN

←--- JÄRN BEYGIST SKESTILENGD INN Í ADLIGGJANDI  
 VEGG.


←--- BEFUR STEFNU JÄRNA SEM LEGGJAST NÆST  
 YFIRBORÐI STEYPU (NEÐST).

# MERKIR AD BIL MILLI JÄRNA SÉ JAFNT  
 Í BÄÐAR ÁTTIR.

HEK BEYGIST ANNAÐ HVEKIT JÄRN UPPÍ  
 EFRI BRÚN PLÖTU.


## LIMISENDI STÁL ALMENNT SJÁ ÍST 10 1 3.

### TENGING JÄRNAGRINDA

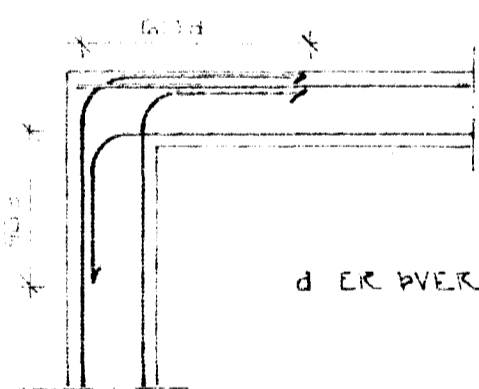


d ER ÞVERMÁL JÄRNS

HORN TVÖFÖLD GRIND

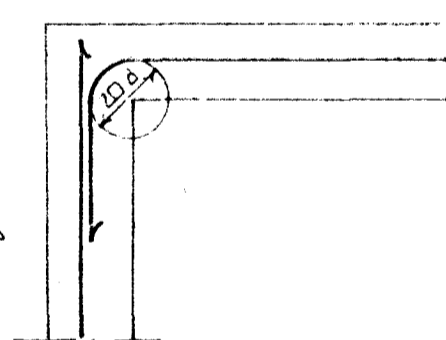


HORN EINFÖLD GRIND

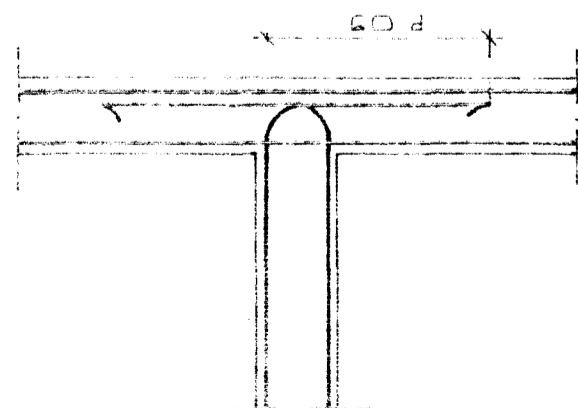

MÍL VEGG TVÖFÖLD GRIND

## BEYGING JÄRNA.

GJARDIR: STJF EDA KS 405

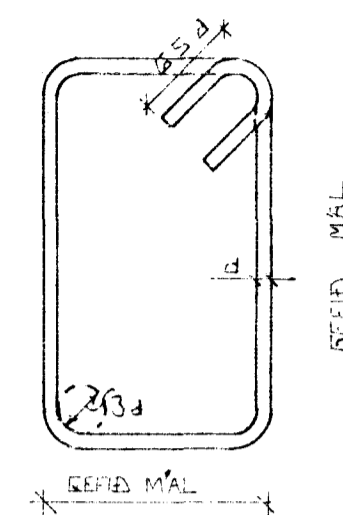

SJÁ EINNIG ÍST 10 1 6 2

### SKESTILENGD JÄRNA

Í PLÖTUM OG VEGGJUM SKAL EKKI SKESTA  
 MEIRA EN FJÓRÐA HVEKIT JÄRN Í SAMAN  
 ÞVERSNIDI NEMA ANNAÐ SÉ SÝNT Á  
 TEIKNINGU.



SBR. ÍST 10 1 6 3 2 SKAL SKESTILENGD  
 VIÐ VÍXILLAGNINGU VERA 40·d (d=ÞVERMÁL  
 STANGAR)

EÐA

ÞVERMÁL STANGAR	MM	8	10	12	16	20
SKESTILENGD	CM	32	40	48	64	80

SJÁ EINNIG ÍST 10 1 6 3.

SÉ ANNAÐ EKKI TEKIB FRAM KOMI 2K10  
 Í KRINGUM DYRA OG GLUGGA OP ER NÁI  
 50 CM. ÚT FYRIK OPID.

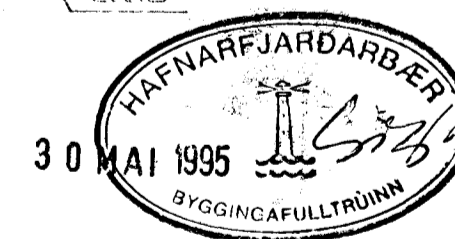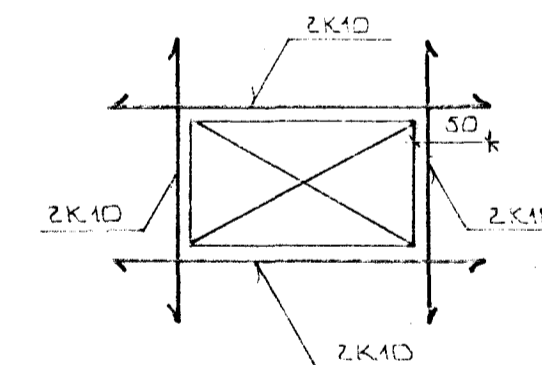

BRUK. DAGS	EÐLI Breytingar	SIGN.
EYRAHOLT 18 HAFNARFIRÐI		DAGS NOV. '94
ALMENNAR SKÝRINGAR: BURDARVIRKI.		JARNAD
MELIUV.		TEKNAÐ
SIGURÐUR ÞORLEIFSSON	TEKNIKEIÐINGUR F.T.F.I.	VERK NR 9447
STRANDGÖTU 11 HAFNARFIRÐI	SÍMI 54751	BLAD NR 1-01